




Bouwnummer 10  
 ACHTERGEVEL 1 : 100




RECHTERZIJGEVEL 1 : 100

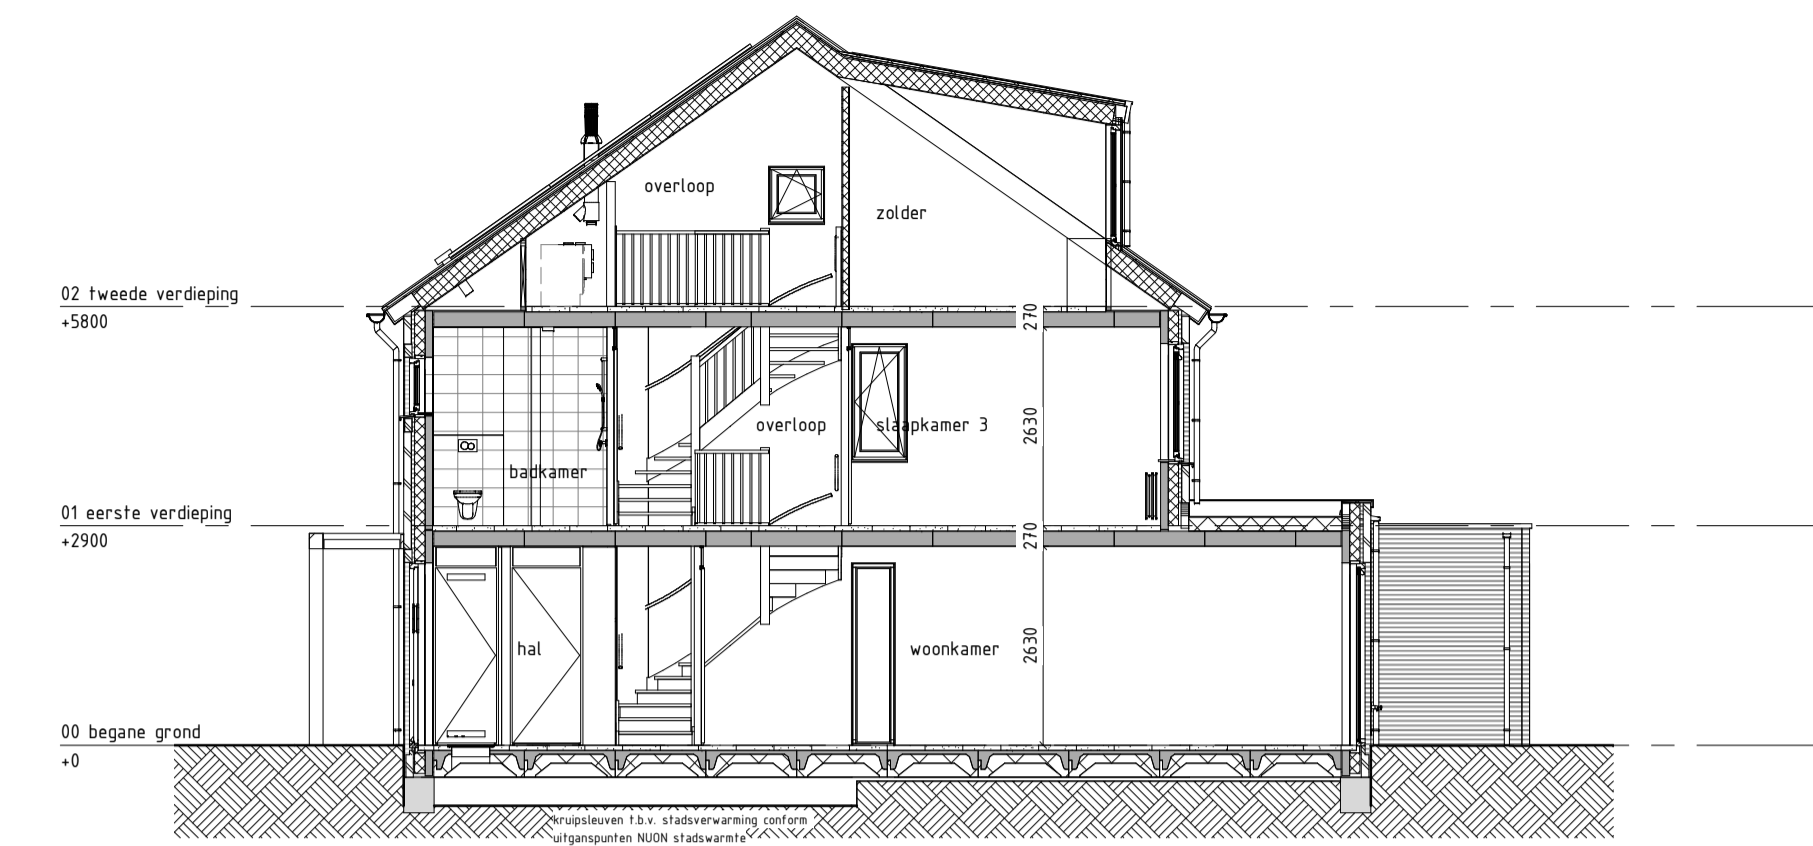

DOORSNEDE A 1 : 100

Legenda	
	schakelaar, enkelpolig
	schakelaar, wissel
	schakelaar, serie
	enkelvoudige wandcontactdoos
	dubbele wandcontactdoos
	lichtpunt, plafond
	lichtpunt, wand
	rookmelder
	aansluitpunt, bedraad
	aansluitpunt, onbedraad
	aansluitpunt, mv-sturing
	centraal aardpunt
	belnstallatie, drukker
	belnstallatie, schel
	gevelarmatuur
	rookmelder aan wand
	metselwerk baksteen
	isolatie
	prefab beton wand
	lichte scheidingwand
	cementdekvloer
	streekvloer fibercassette
	kanalplaatvloer
	hwa
	opstelplaats
	wasautomaat/ wasdroger
	buitenkraan, vorstvrij
	radiator, afmetingen zijn indicatief
	vloerverwarming verdeler
	ventilatie box
	afz
	L, R draairichting deuren Links, Rechts
	bovenlicht boven deurkozijn
	bovenlicht met paneel boven deurkozijn
	ip = inspectiepunt riolering
	ventilatorrooster
	∞ dubbel glas

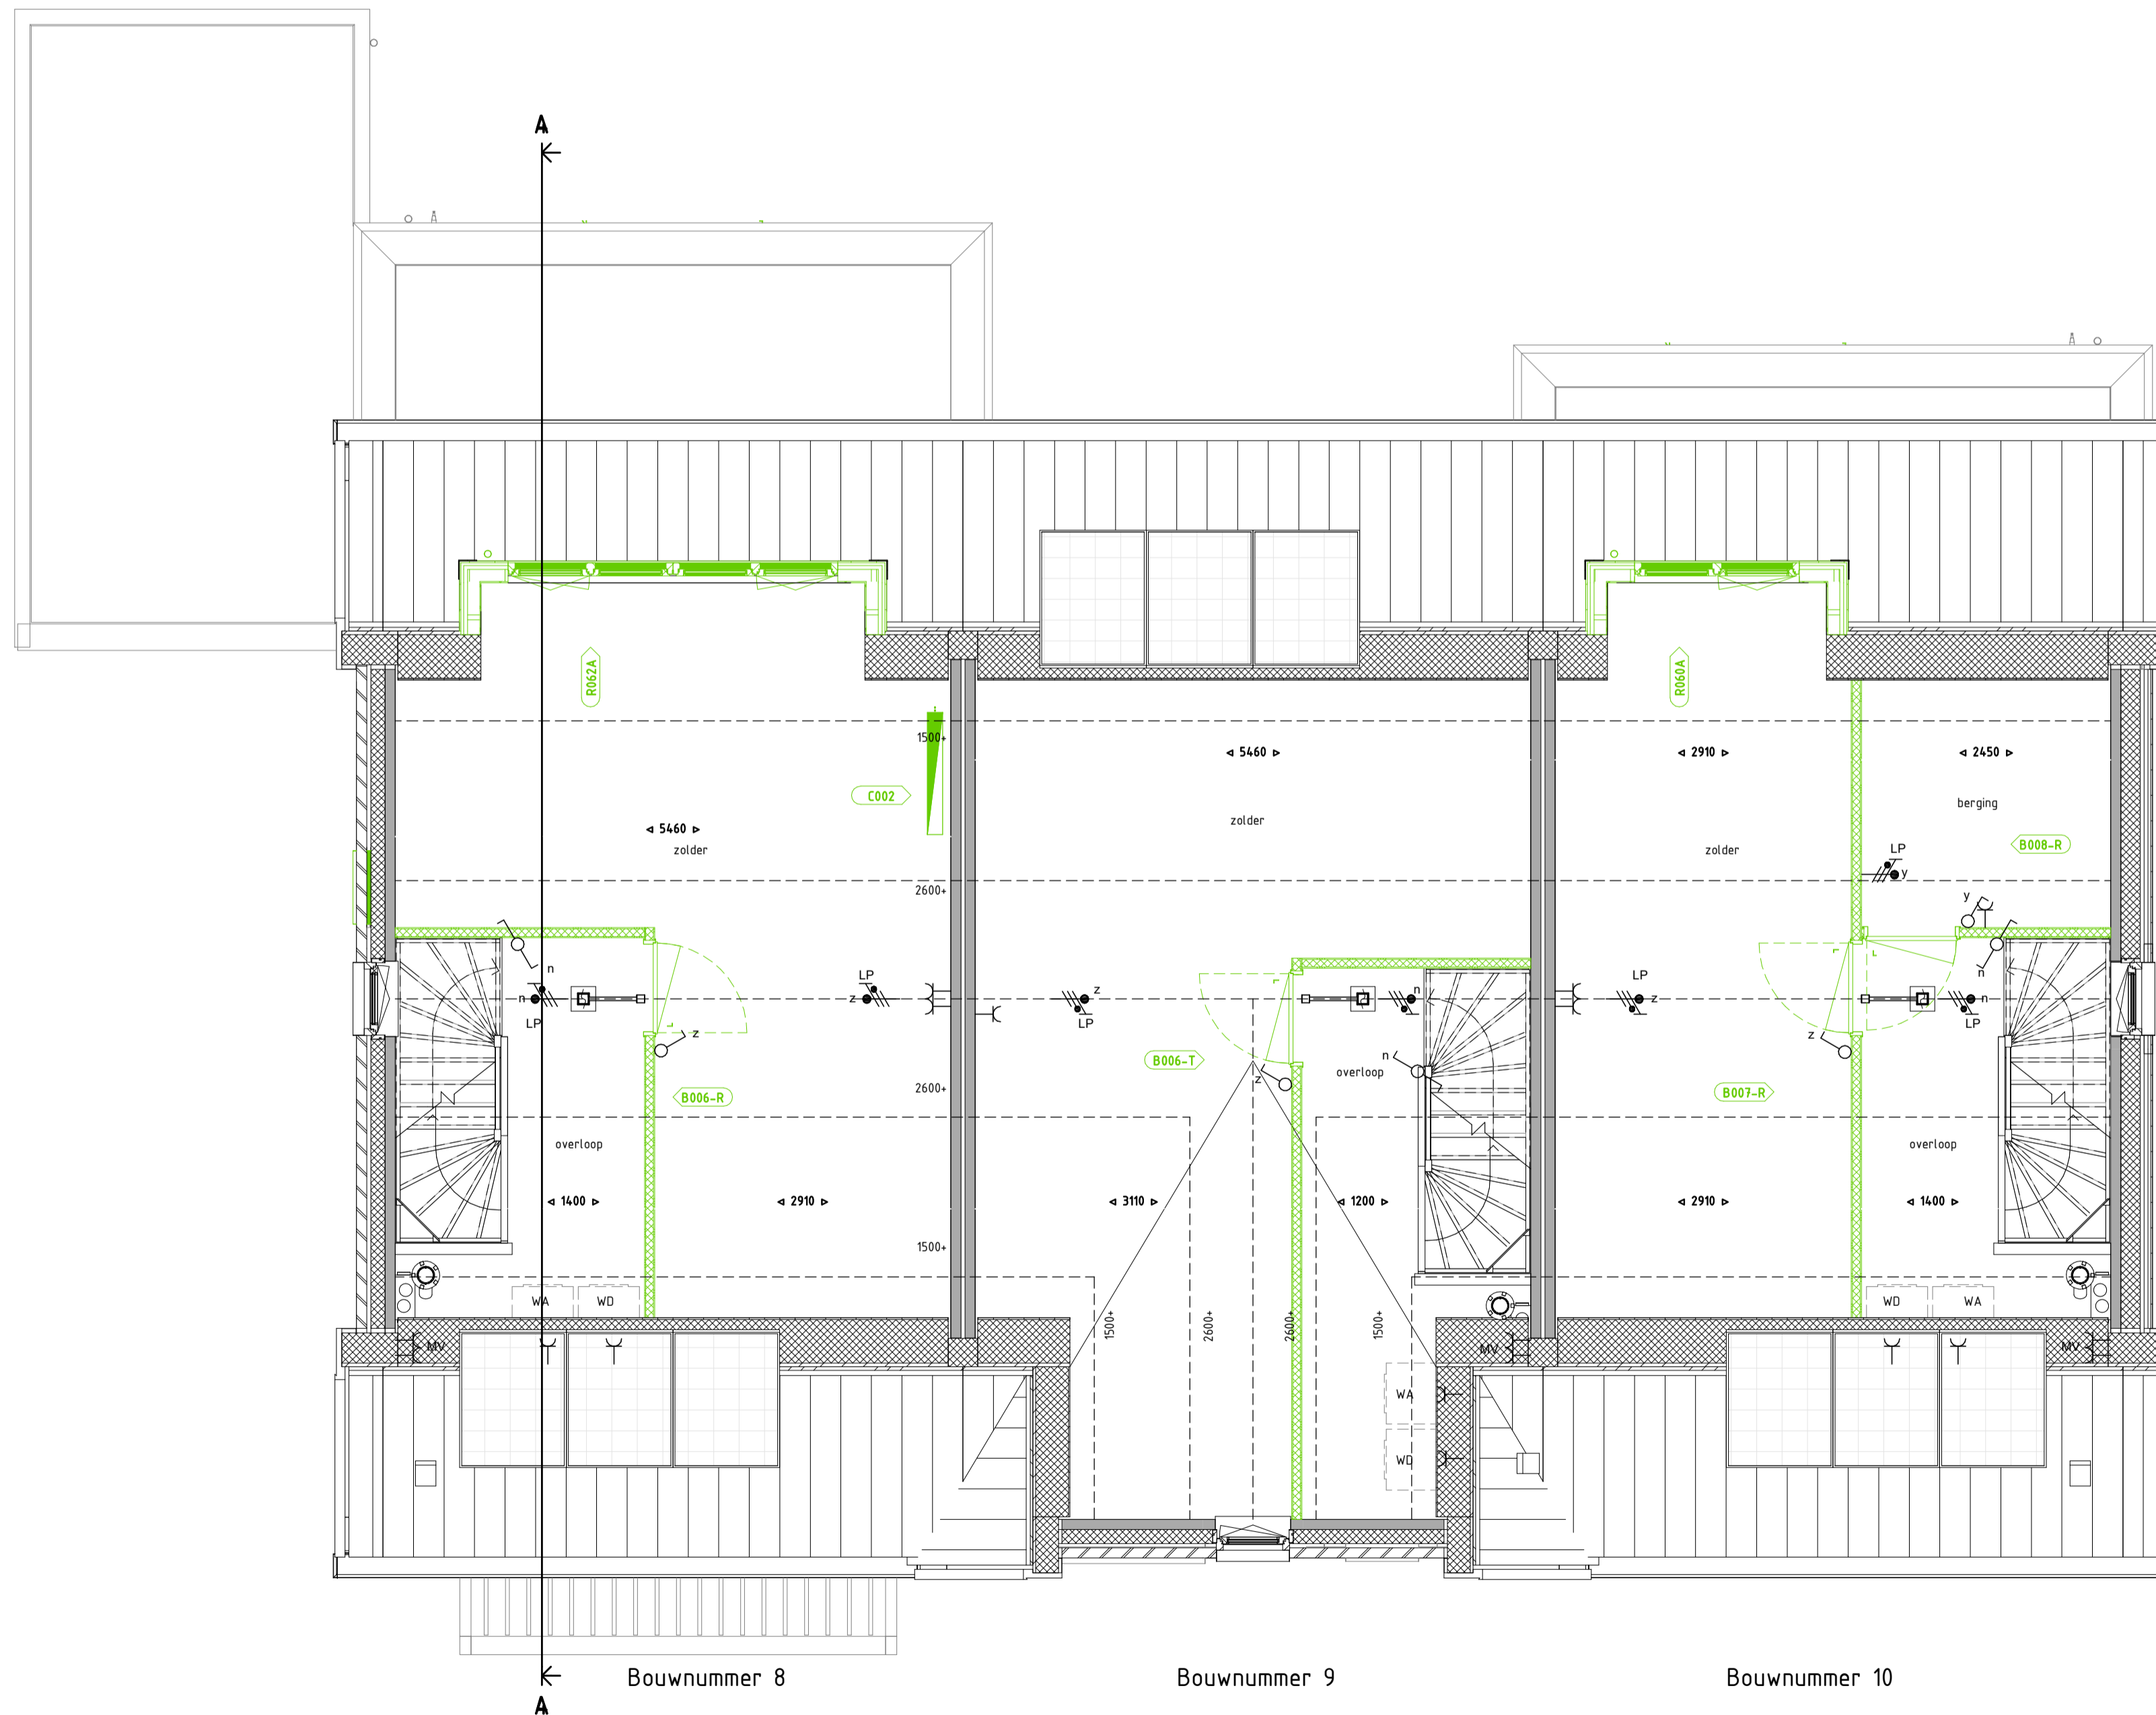

B006-R - Zolder Extra Kamer A  
 B062A - Dakkapel - 4 raams - Achter  
 C002 - Zolder radiator

B006-T - Zolder - Extra kamer A

B007-R - Zolder - Extra Kamer B  
 B008-R - Zolder - Extra bergruimte A  
 B060A - Dakkapel - 2 raams - Achter

Oost hof



2E VERDIEPING 1 : 50

Veluwezoom Verkerk



VanWonen Projecten BV

Arnhem, 25 koopwoningen veld 24b Schuytgraaf

ALGEMENE OPTIETEKENING DAKKAPellen 1

19016 VERKOOPTEKENINGEN OPTIES

Veluwezoom Verkerk 0316 22 18 45  
 Eindhoven 06 5392797 Zvenaar  
 veluwezoomverkerk@volkerwessels.com  
 www.veluwezoomverkerk.nl

datum 28-11-2019

status DEFINITIEF

schaal 1:50-1:100 A1L

formaat A1L

bouwsegment BLOK G

bladz. G-H-PC-L(--)-002d