


OPTIES

- 01 uitbouw 1200 mm
- 02 uitbouw 2400 mm
- 03 grote pui met dubbele deur
- 04 grote schuifpui
- 05 dakkapel klein voorgevel
- 06 dakkapel groot voorgevel
- 07 geïsoleerde berging met doorgang
- 08 trapkast begane grond
- 09 dakraam voorgevel (980x1180 mm)
- 10 dakraam achtergevel (980x1180 mm)
- 11 zolder indeling
- 12 backkamer groter (slaapkamer kleiner)

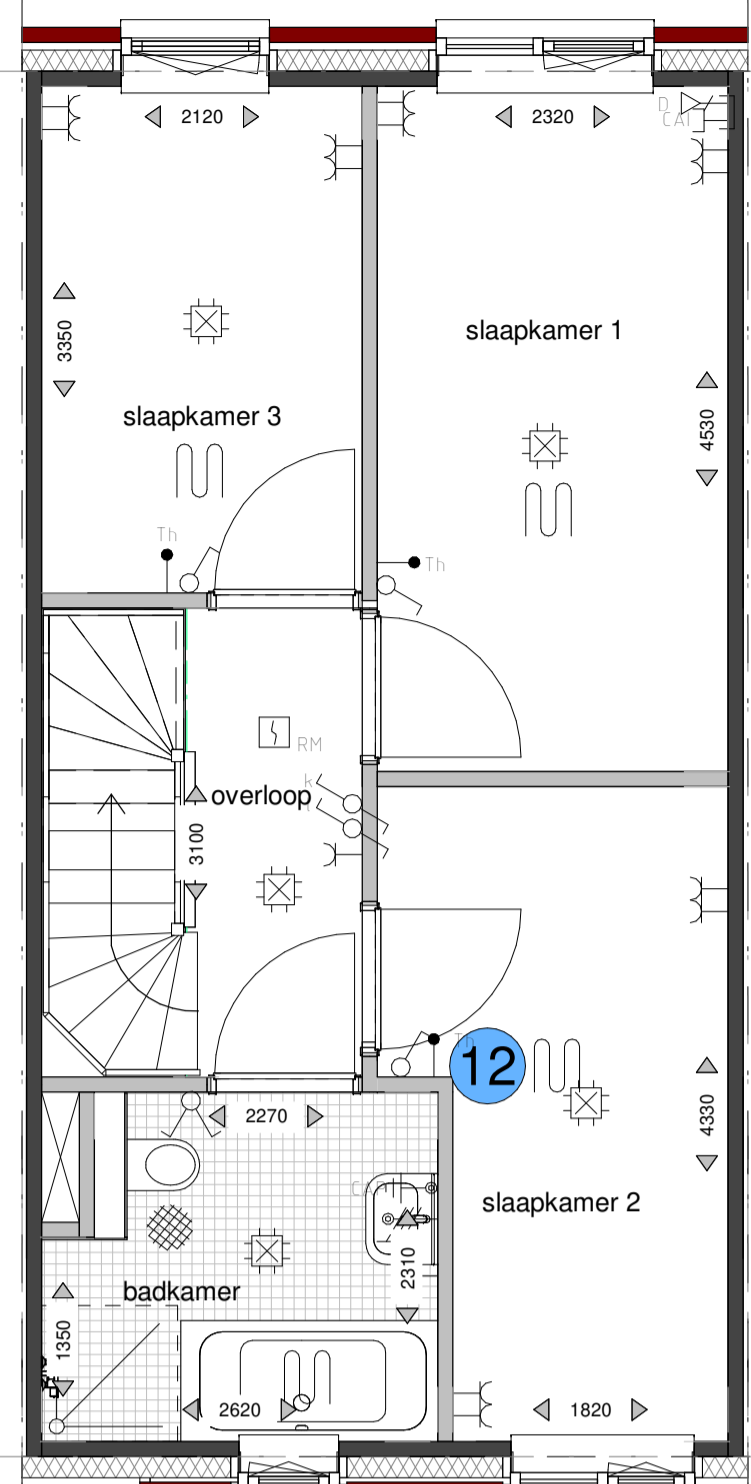

VOORGEVEL
1:100



VOORGEVEL
1:100




ACHTERGEVEL
1:100




ACHTERGEVEL
1:100


EERSTE VERDIEPING 1:50

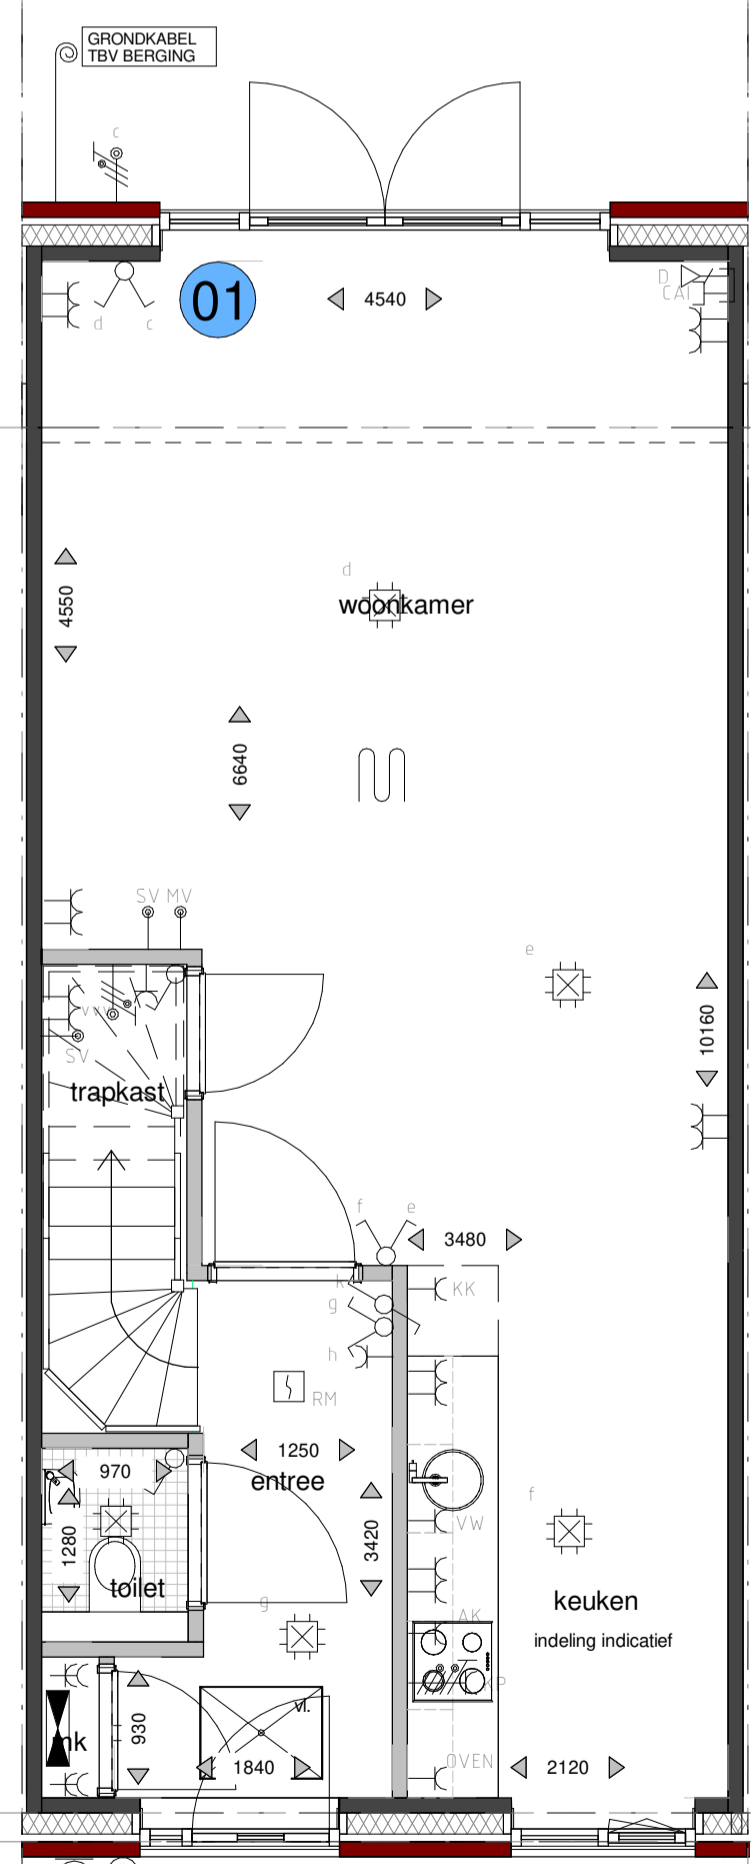


BEGANE GROND
1:50

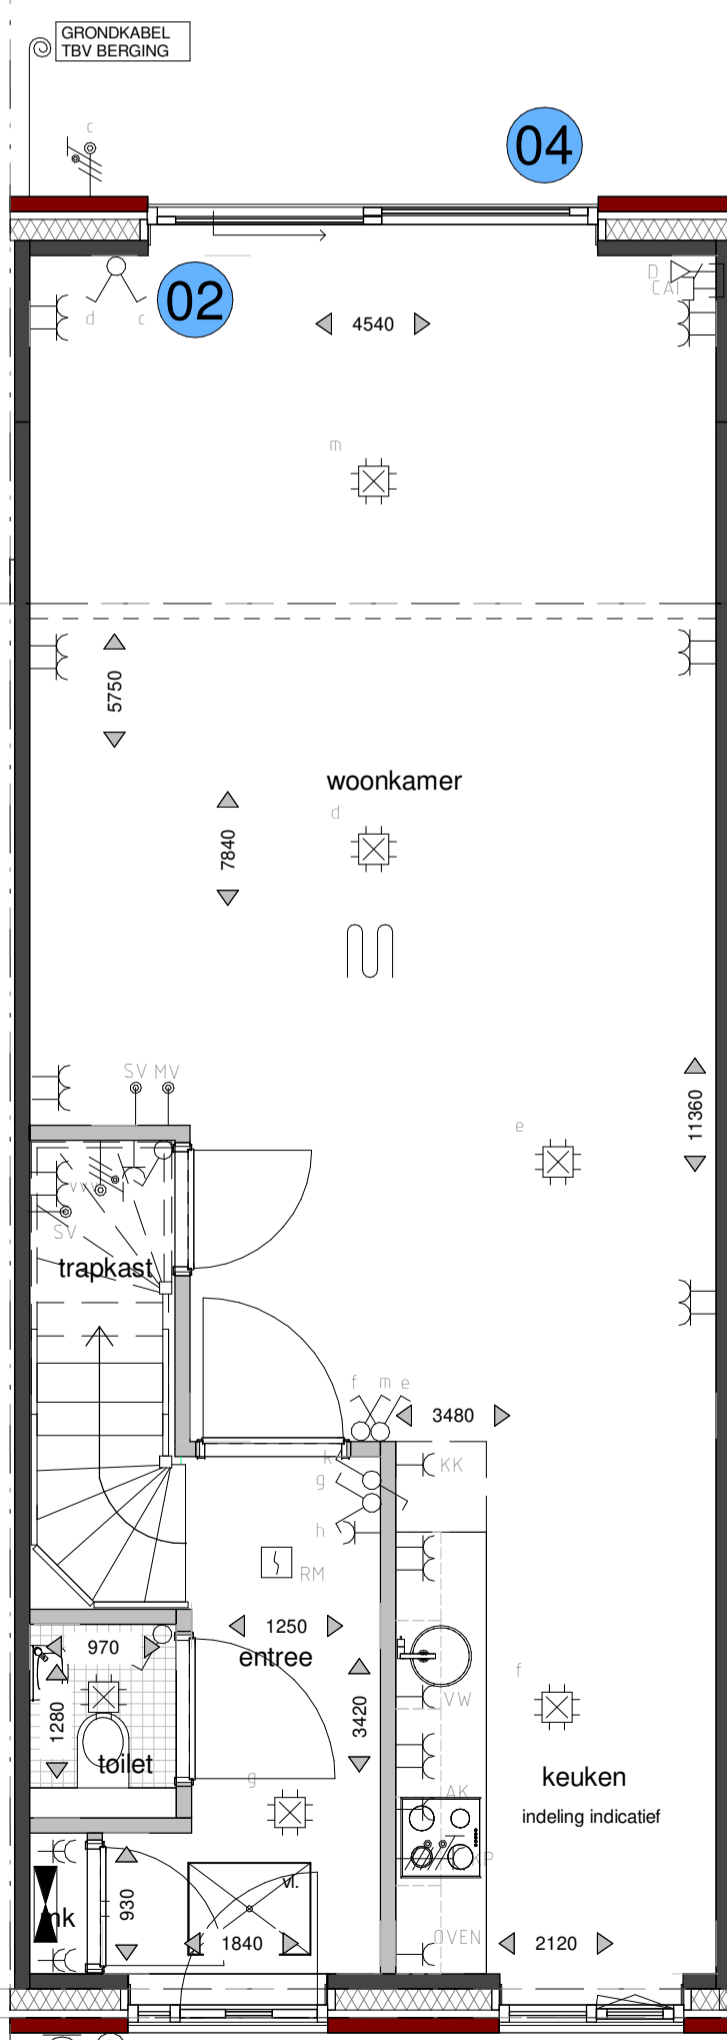


BEGANE GROND
1:50

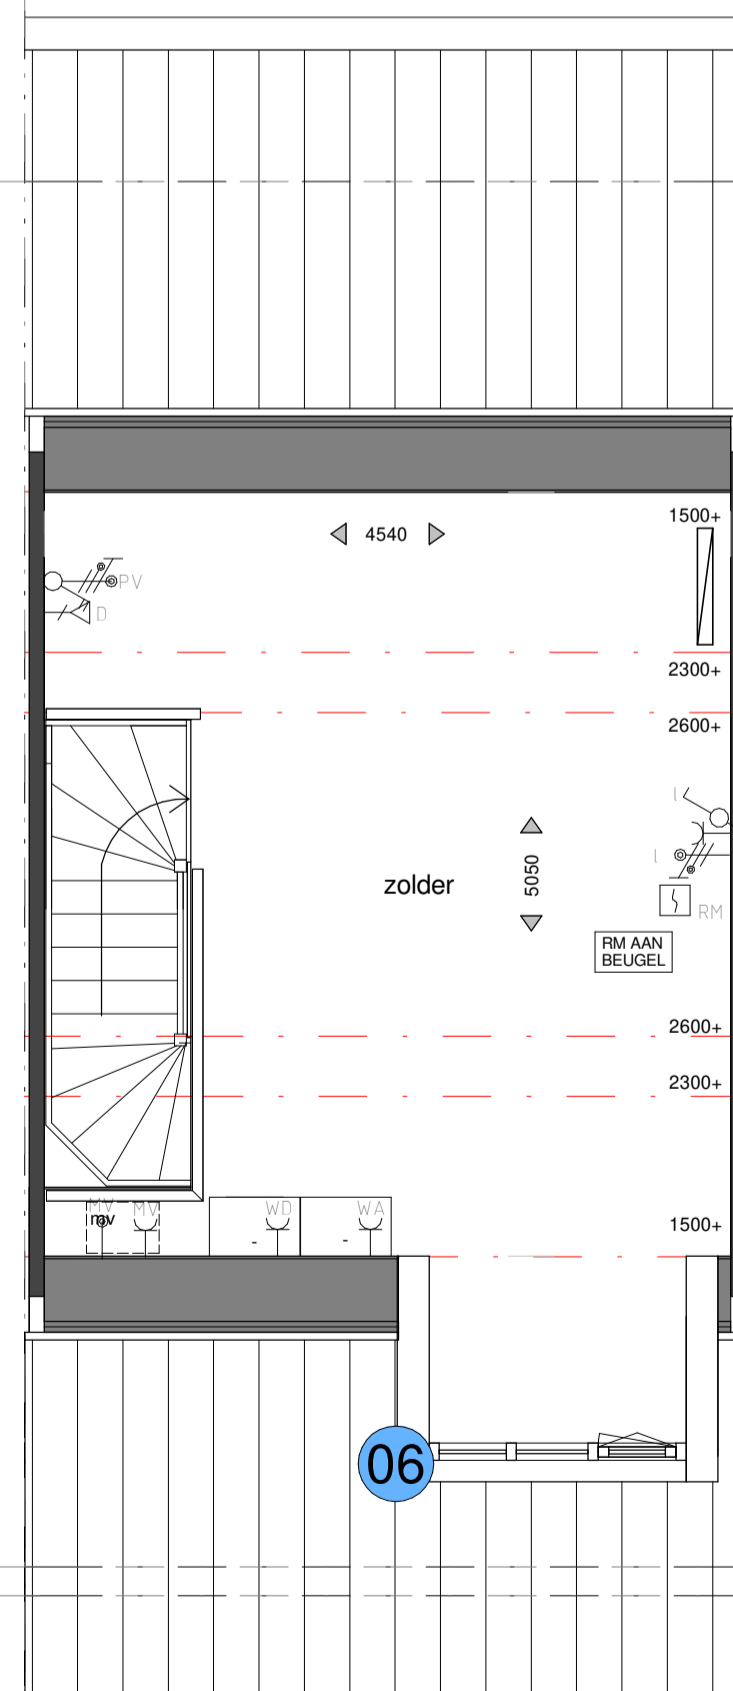

TWEDE VERDIEPING
1:50

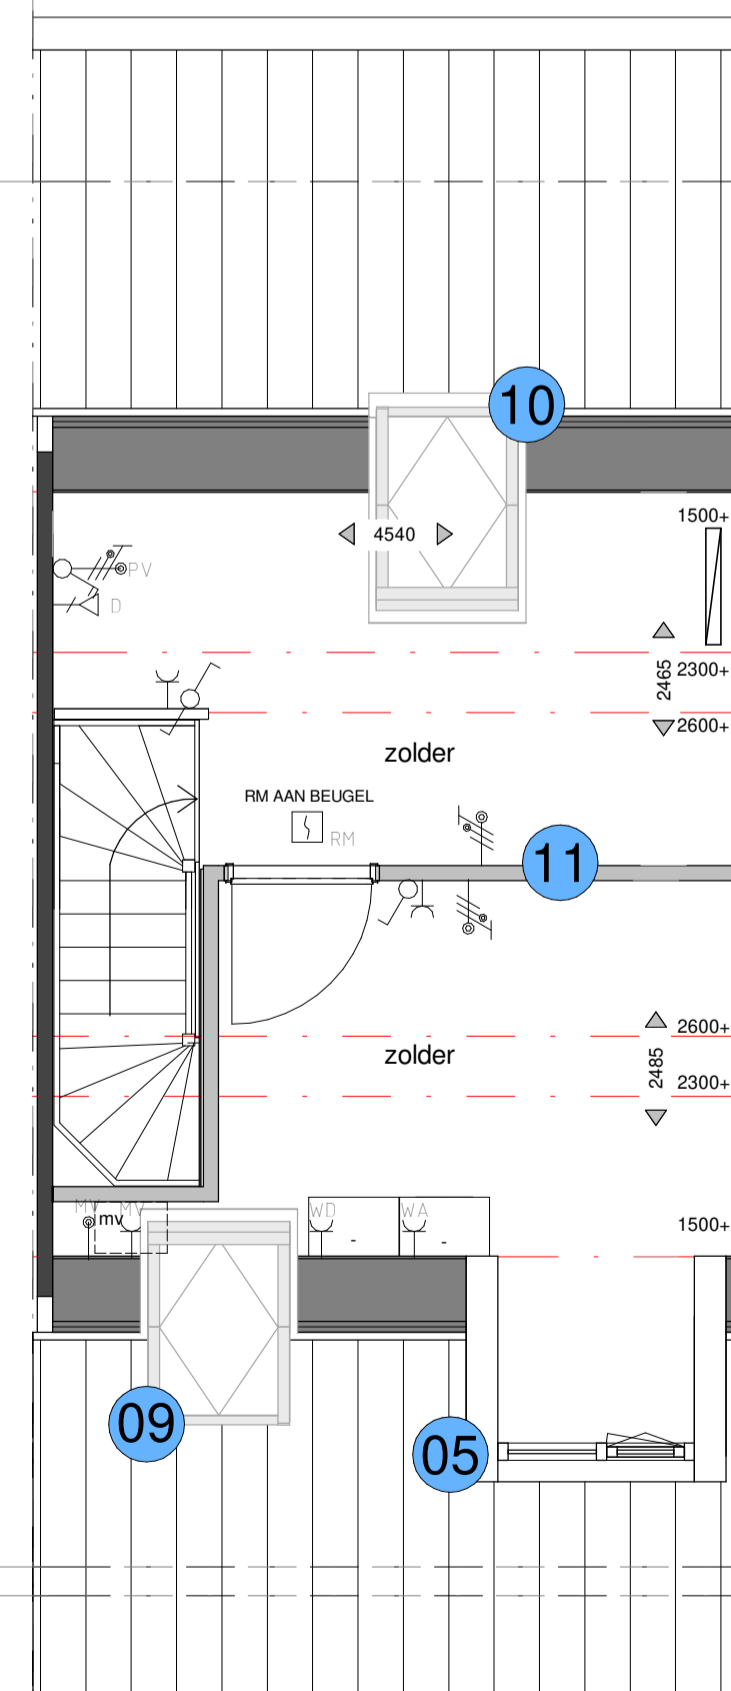

TWEDE VERDIEPING
1:50

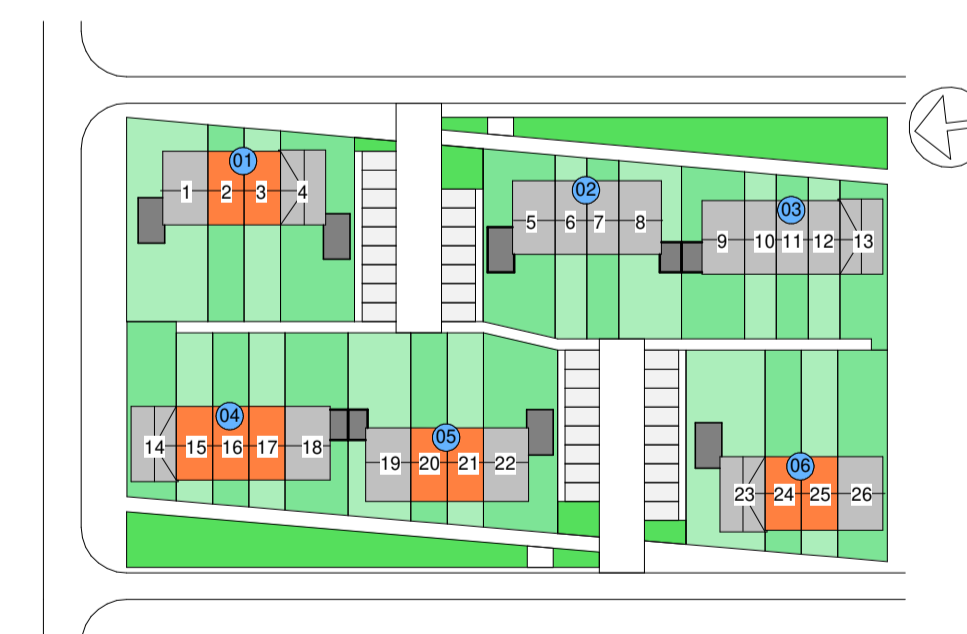

Opties uitgewerkt voor bouwnummer 02; deze opties zijn ook van toepassing voor de overige bouwnummers met een beukmaat van 4,800 m.

PROJECT Scherf 5a Ede
OPDRACHTGEVER OC Kernhem

Verkooptekening
optie - beuk 4800

PROJECTLEIDER/ G. Kraayenbrink
TEKENAAR/ W.M.
SCHAAL/ 1:50/1:100
FORMAAT/ A1
STATUS/ DEFINITIEF
DATUM/ 06-12-2021

ARX ARCHITECTUUR
INTERIEUR
STEDENBOUW
ROZENSTRAAT 16
7255 XT HENGLO GLD.
T. +31 (0)575 462600
INFO@ARXONLINE.NL
WWW.ARXONLINE.NL

PROJECTNR. GEWIJZIGD
20009
TEKENINGNR.
VK-202