




Achtergevel
Schaal 1:100

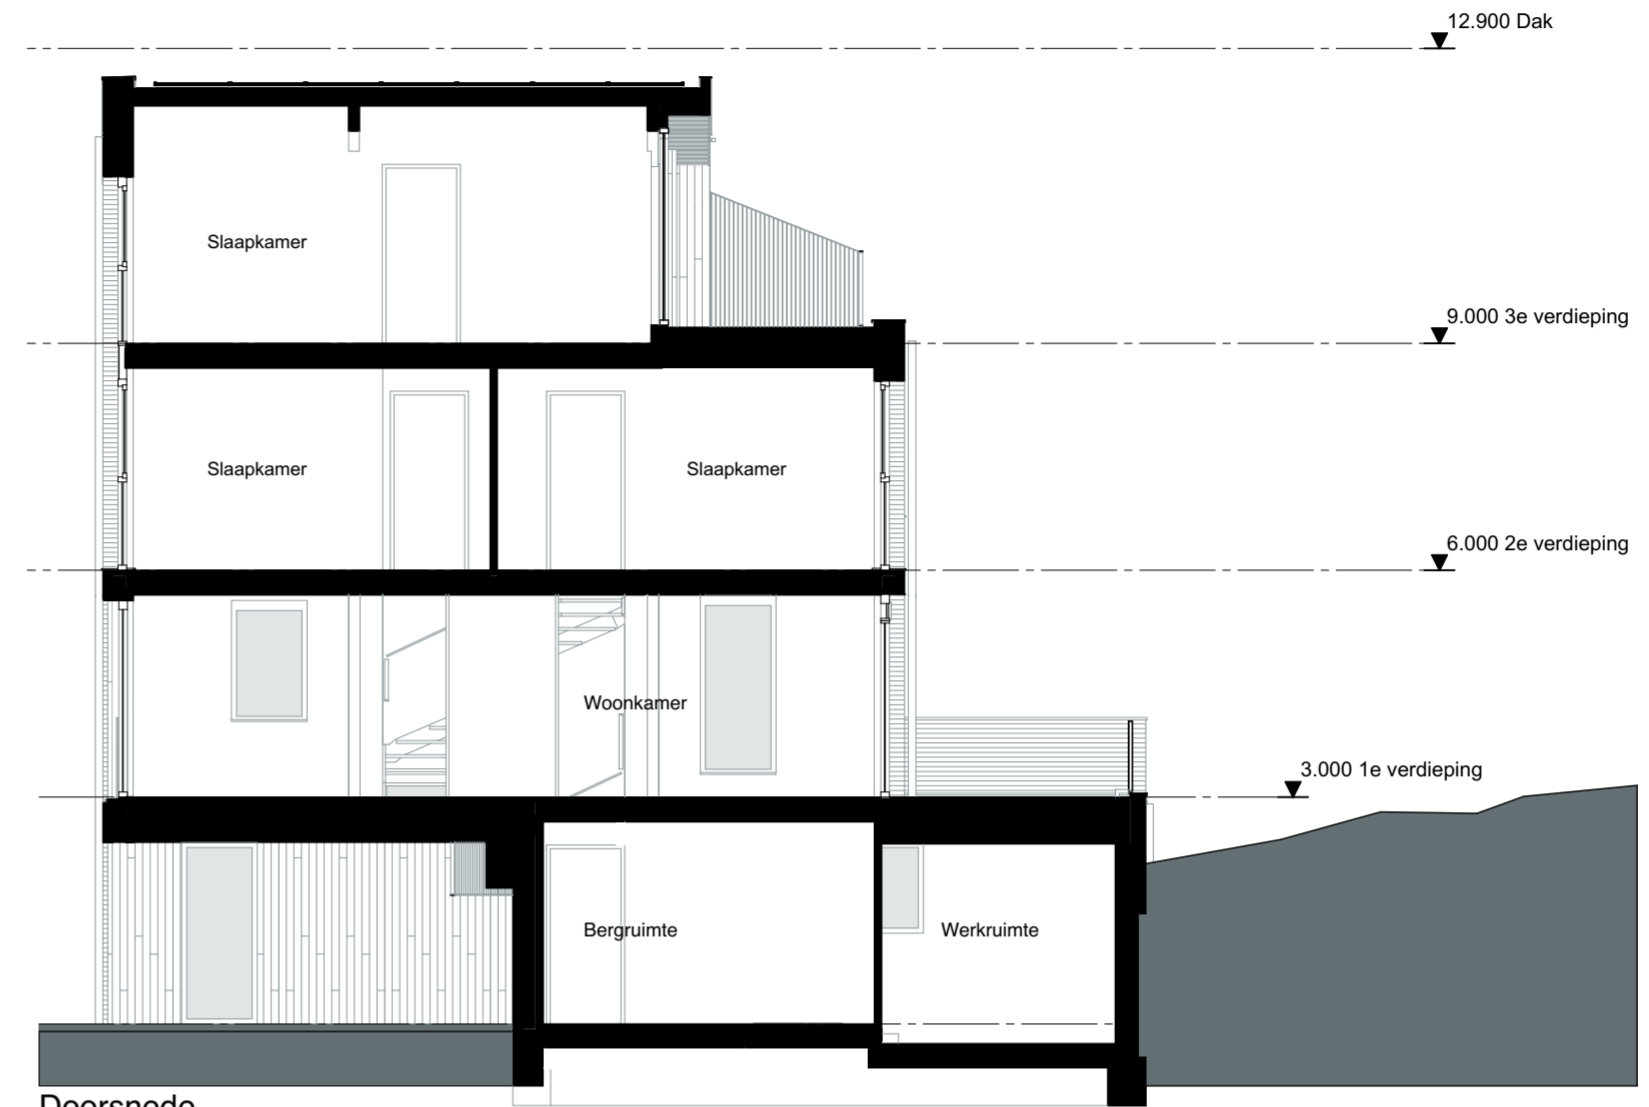

Doorsnede
Schaal 1:100

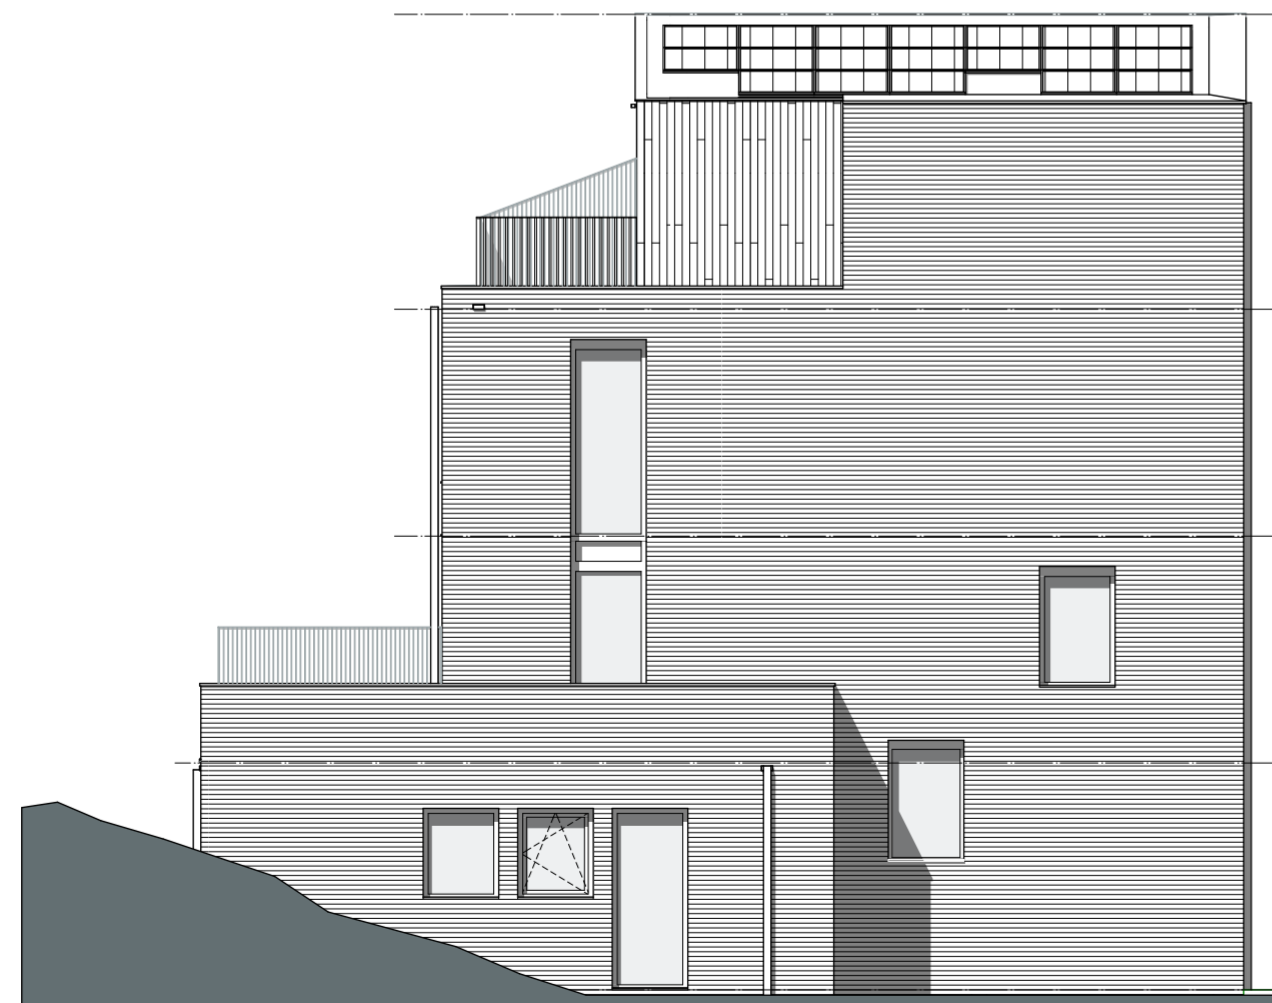

Optie 06 - Uitbreiding beganeground + zij opgang 01
Zijgevel
Schaal 1:100

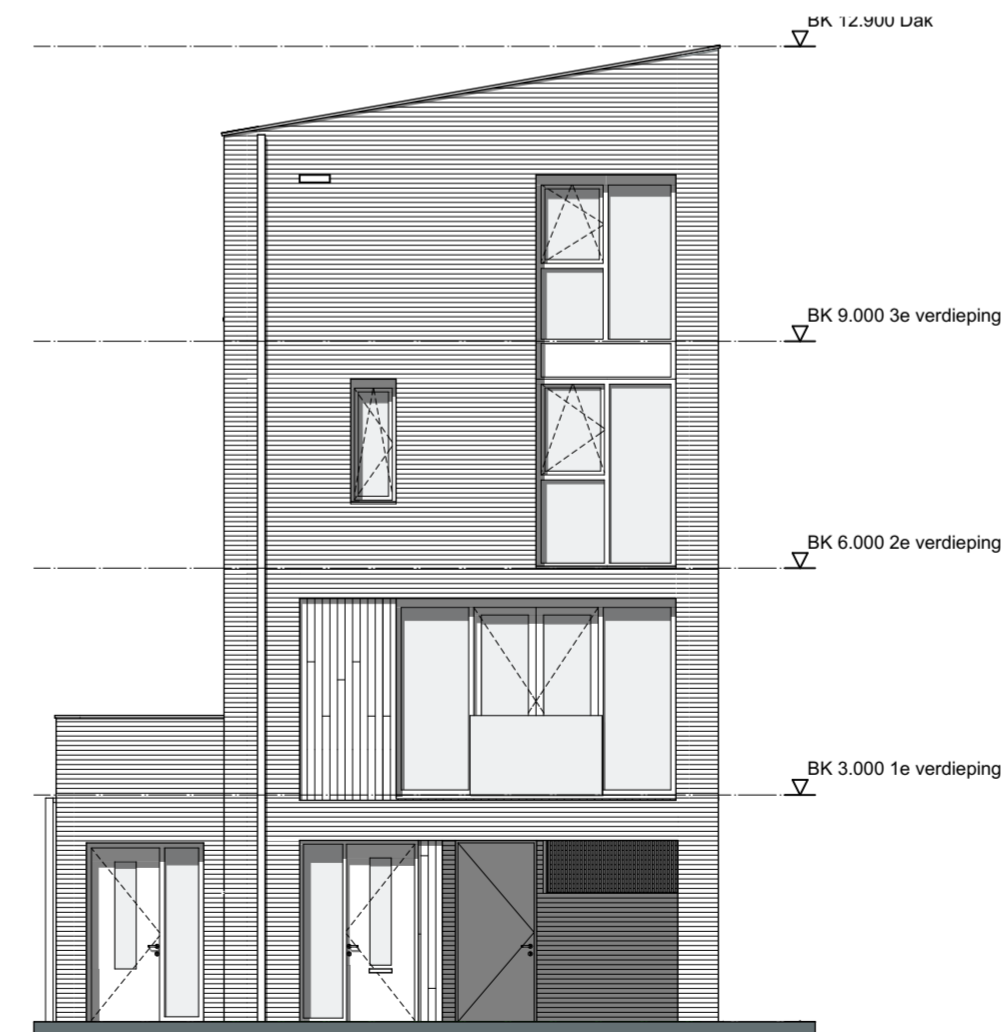

Voorgevel
Schaal 1:100