




begane grond
1 : 50

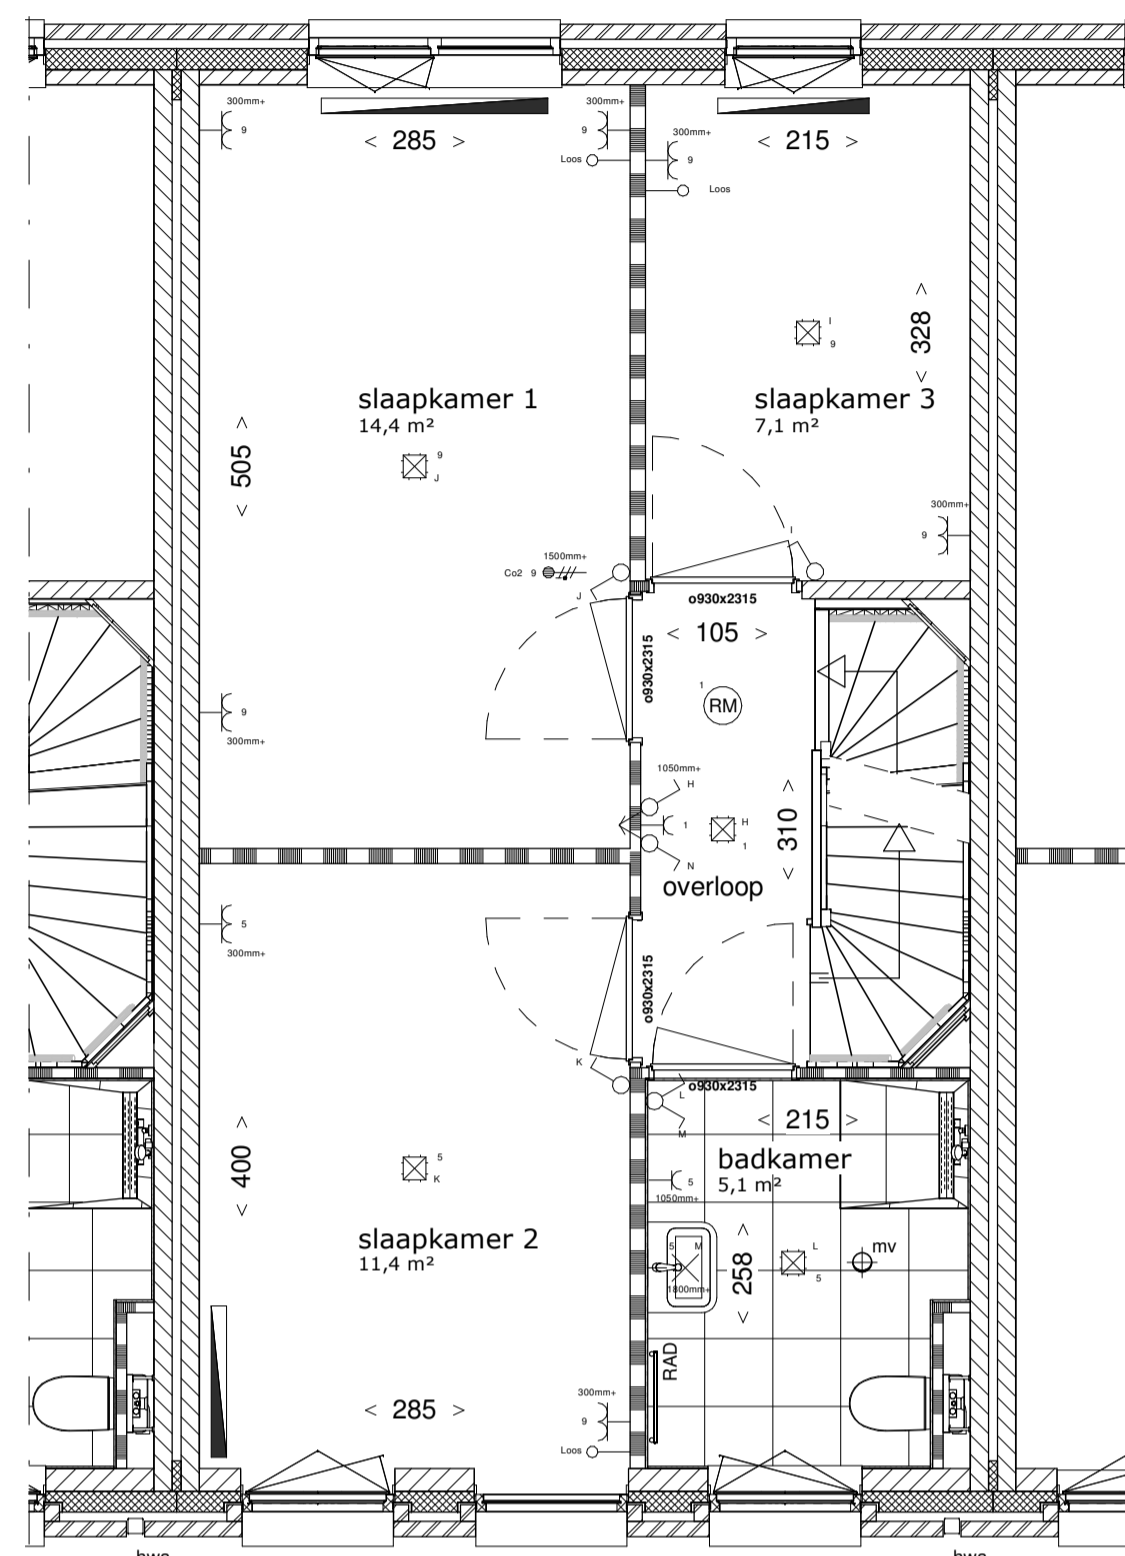

eerste verdieping
1 : 50

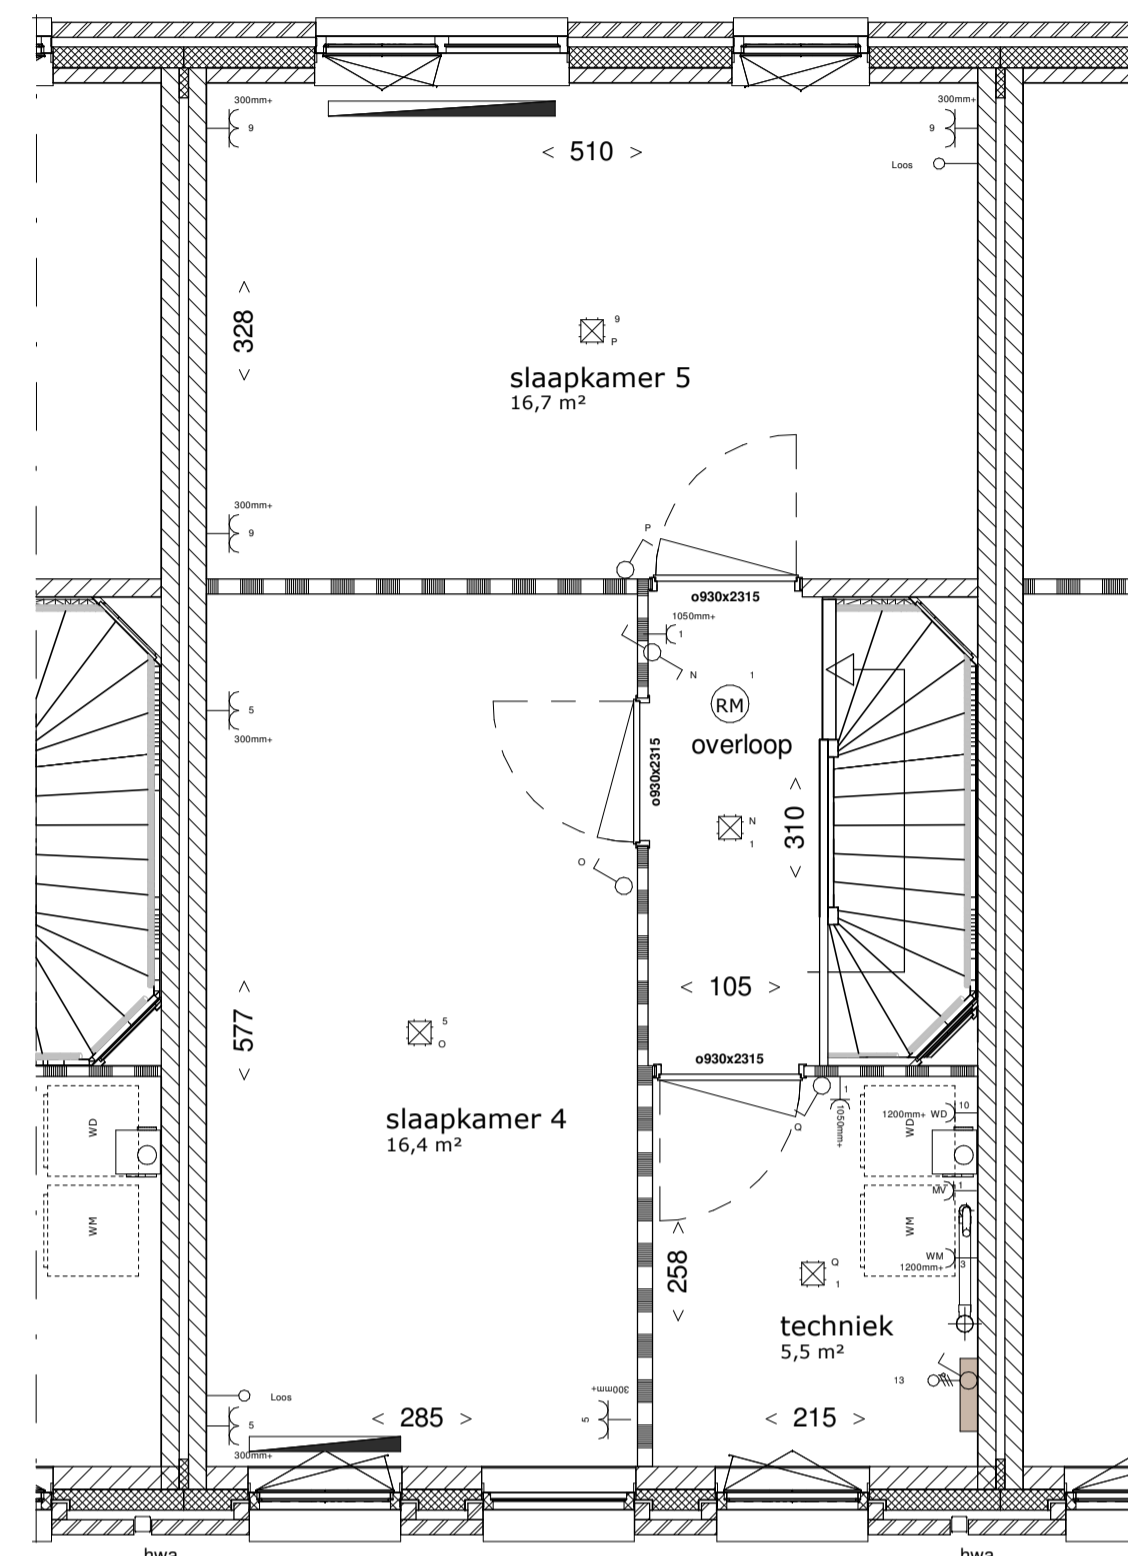


tweede verdieping
1 : 50

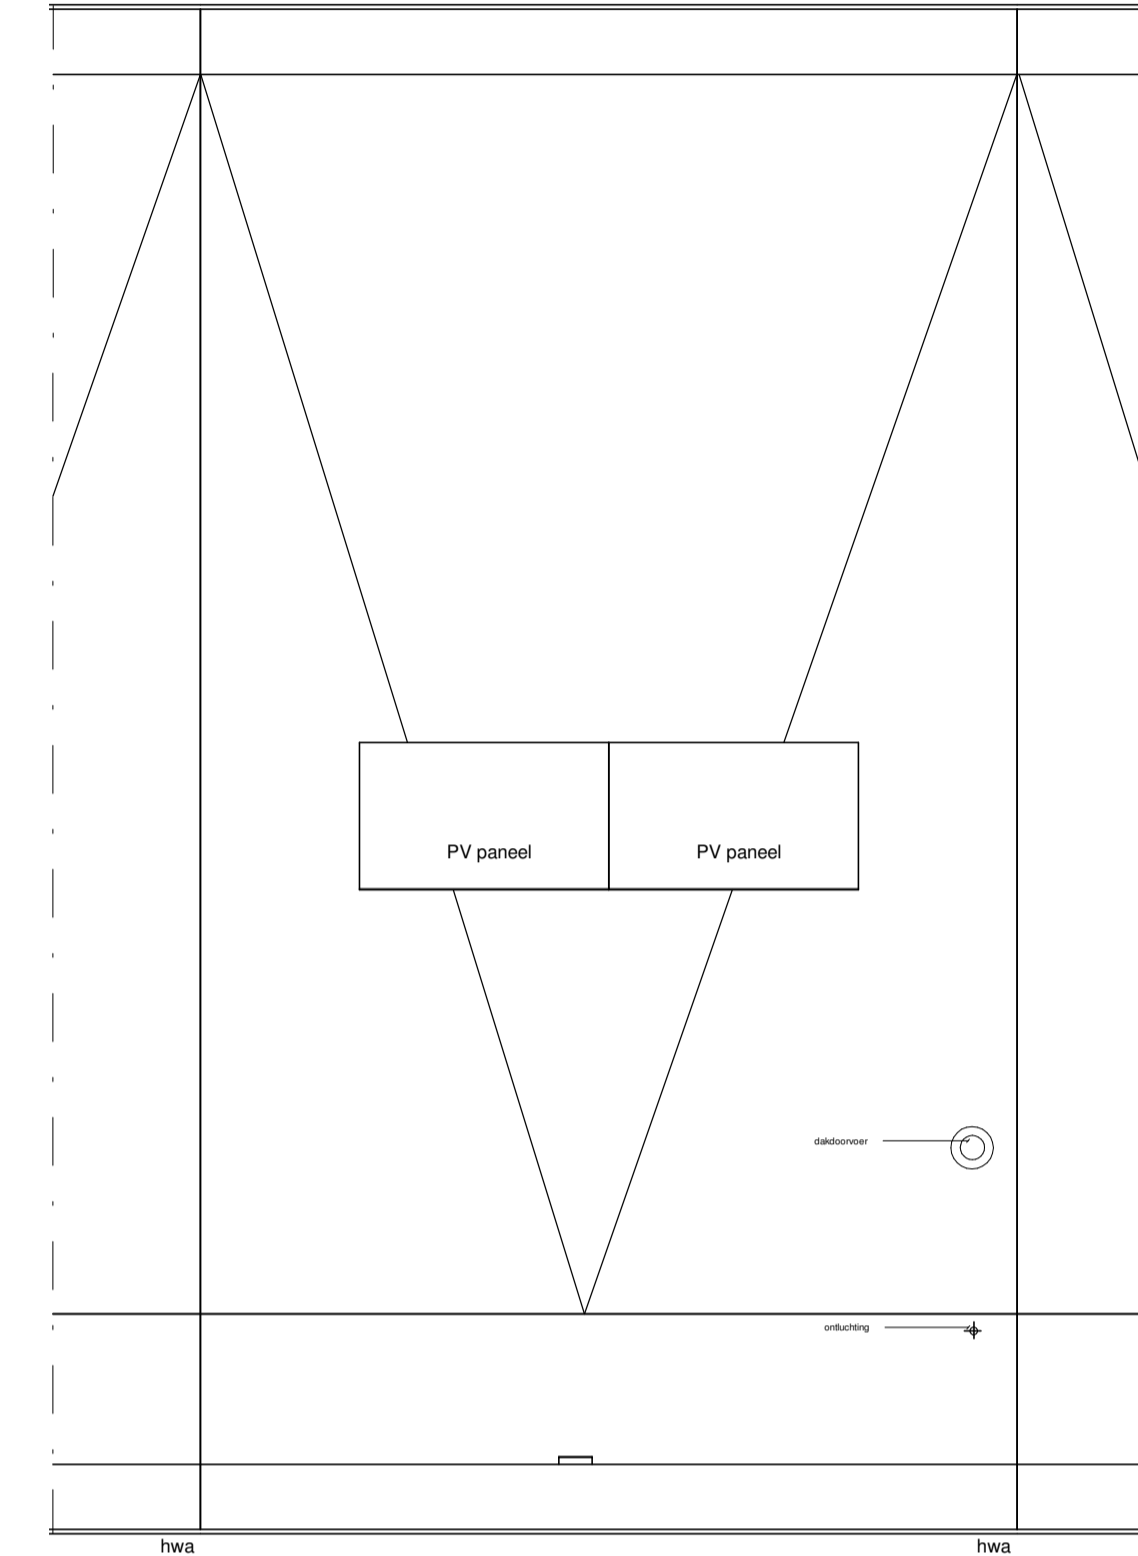


derde verdieping
1 : 50


- Renvooi**
- enkele schakelaar
 - serie schakelaar
 - wissel schakelaar
 - enkele wandcontactdoos, t.b.v. MV-box
 - dubbele wandcontactdoos
 - enkele wandcontactdoos
 - enkele wandcontactdoos t.b.v. koelkast
 - enkele wandcontactdoos t.b.v. vaatwasser op aparte groep
 - enkele wandcontactdoos t.b.v. wasmachine op aparte groep
 - enkele wandcontactdoos t.b.v. combimagnetron
 - enkele wandcontactdoos t.b.v. afzuigkap
 - rookmelder
 - centraaldoos plafond
 - wandarmatuur
 - deurbeltrikker
 - schel
 - omvormer
 - verdeeler vloerverwarming
 - aansluitpunt onbedraad
 - mechanische ventilatie plafond
 - mechanische ventilatie wand
 - MV-box
 - meterkast
 - wasmachine / wasdroger opstelplaats
 - hwaC
 - werkschakelaar PV
 - CO2 sensor MV
 - thermostaat
 - designradiator
 - buitenkraan
 - radiator
 - ventileroster
 - nestkast
 - frans balkon
 - egress
 - WM
 - WD
 - entree woning
 - knipkluk (indicatief)
 - gevelmetselwerk
 - spouwisolatie
 - lichte scheidingswand 7cm/10cm
 - kalkzandsteen
 - geëmailleerd glas
- In sommige woningen is de krijtstreepmethode toegepast, dit zorgt ervoor dat de aangegeven ruimteoppervlakte niet overal verbliftgebied is. Het oppervlakte van het verbliftgebied is aangegeven tussen de haakjes en aangeduid met een stipje.
- Aan de maatvoering kunnen geen rechten worden ontleend.
 Als maatvoering betreft circa maatvoering en is aangegeven in centimeters.
 Elektrische aansluitpunten, keukensetting, ventilatiepunten, radiatoren en rookmelders zijn indicatief aangegeven.
 Het is mogelijk dat niet alle symbolen van toepassing zijn op uw woningtype.
 Maatvoering bij schuin dak is tot 150cm lijn.
 Hoewelheden, oriëntatie en posities pv-panelen zijn indicatief en kunnen per bouwjaar verschillen.
 - zie tekening V-00 - situatietekening voor locale woning en overzicht van het plan
 - zie separate bergingstekening voor uitwerking berging

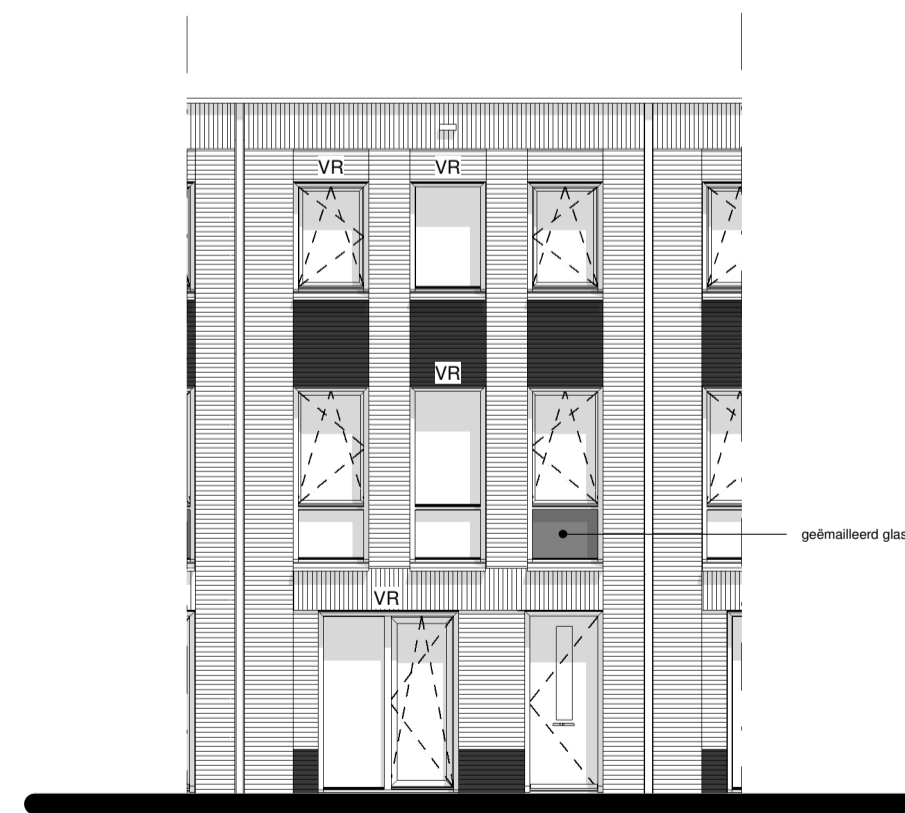



Voorgevel
1 : 100

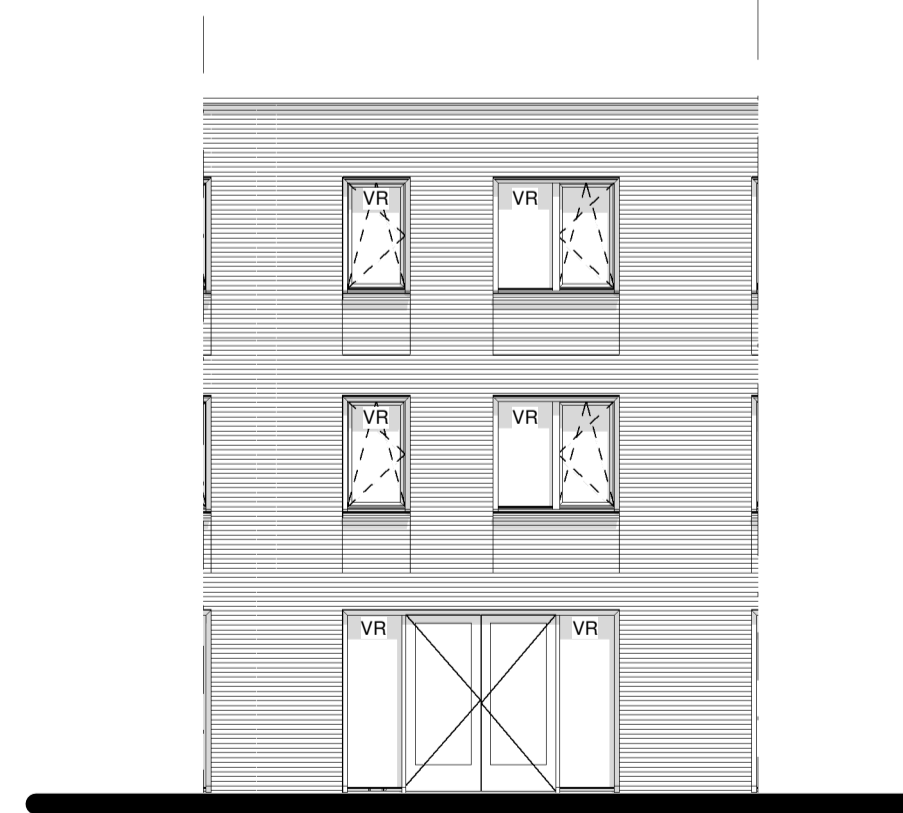

Achtergevel
1 : 100

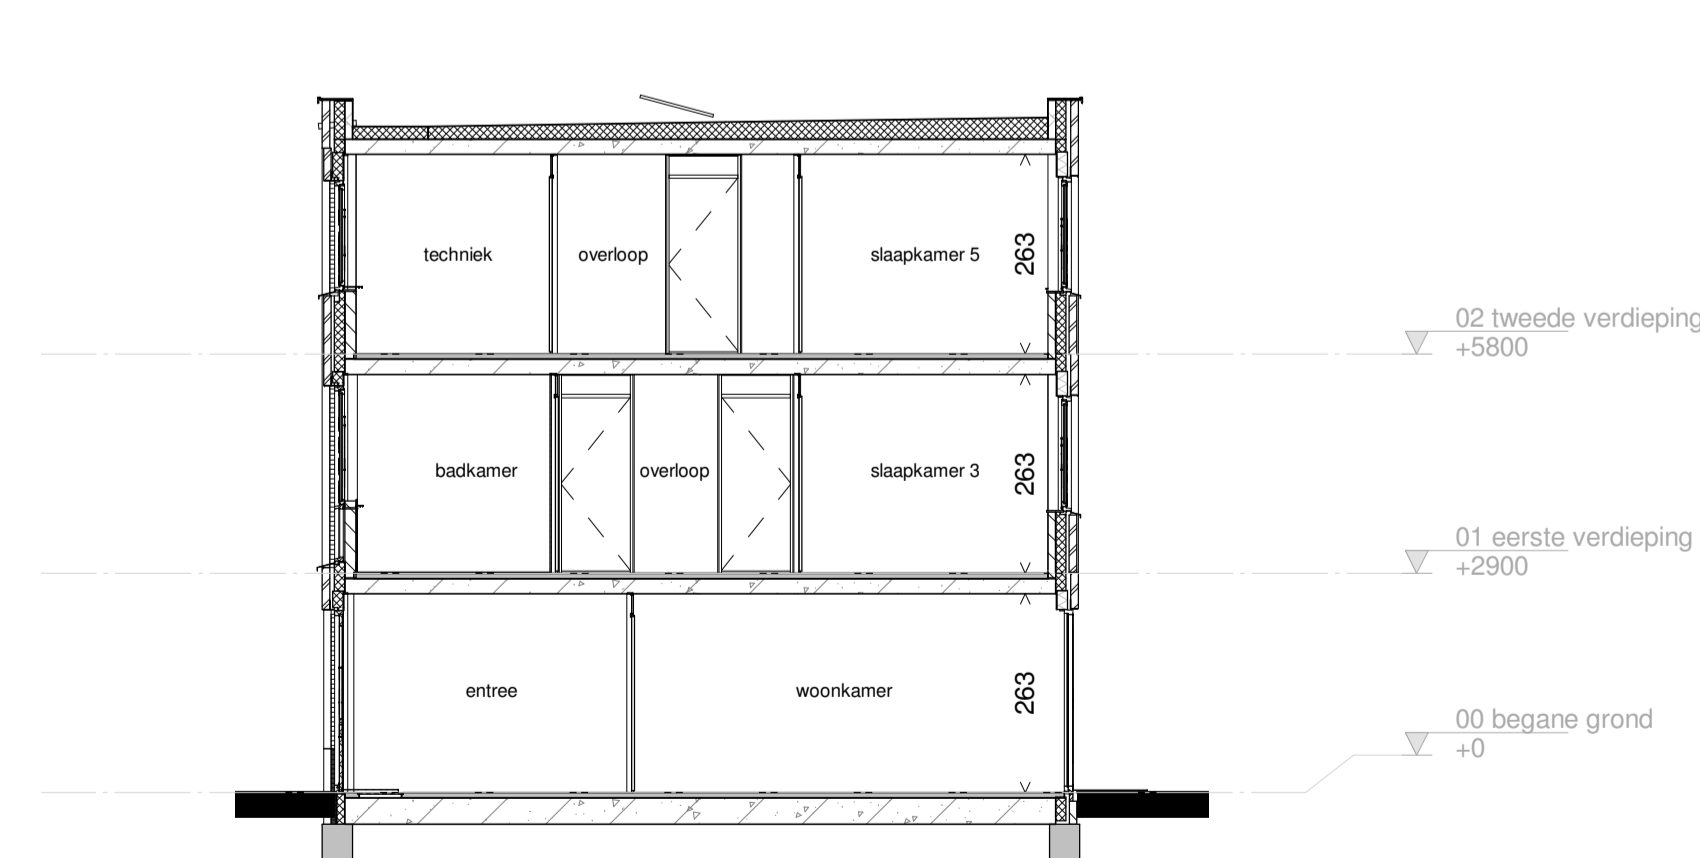

Langsdoorsnede
1 : 100

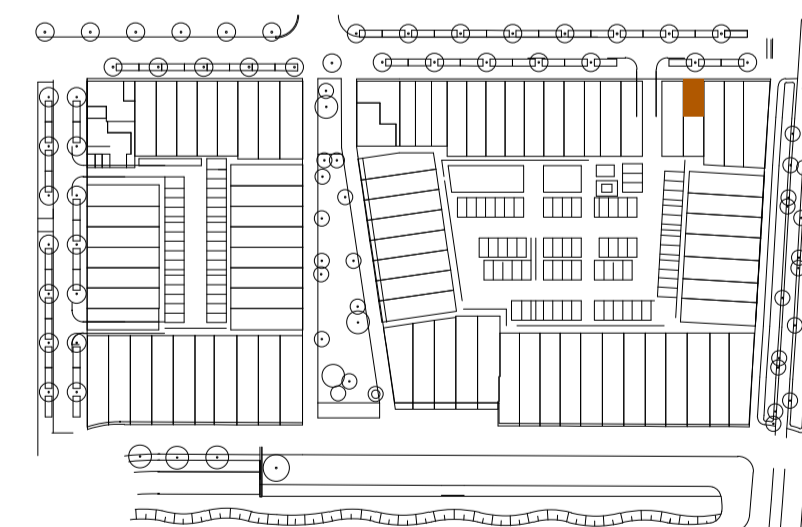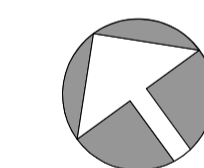

Hof van Holland - vlek 3

onderwerp BWN 28_woningtype A4
 projectnummer NIJ920
 tekeningnummer V-28
 schaal 1:100/1:200
 formaat A1
 datum 15-03-2021
 wijziging
 wijzigingsdatum