





Achtergevel

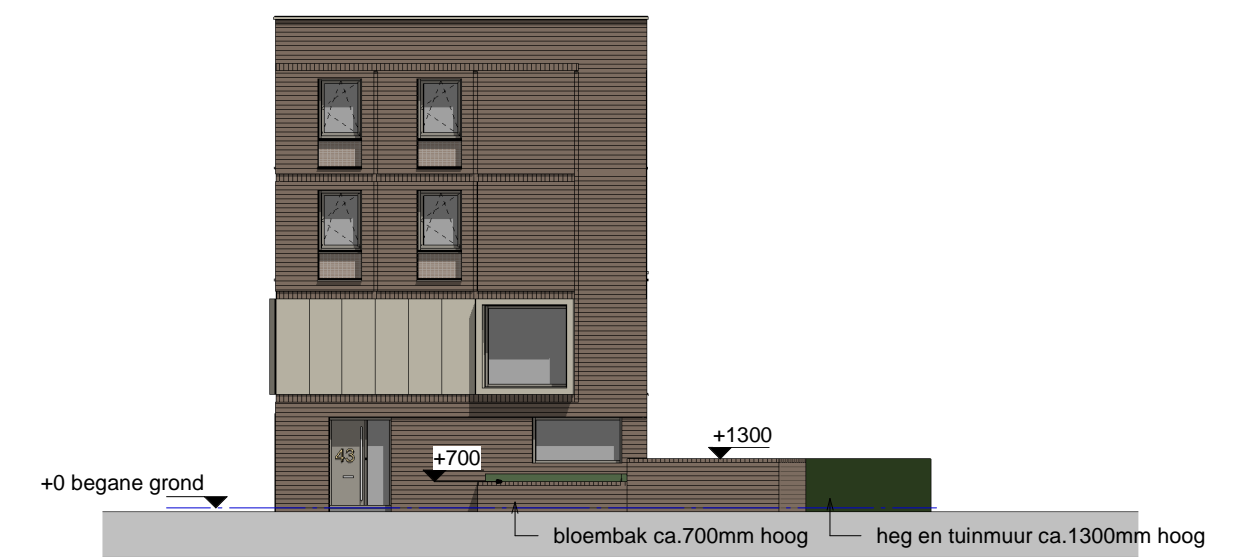

Rechtergevel

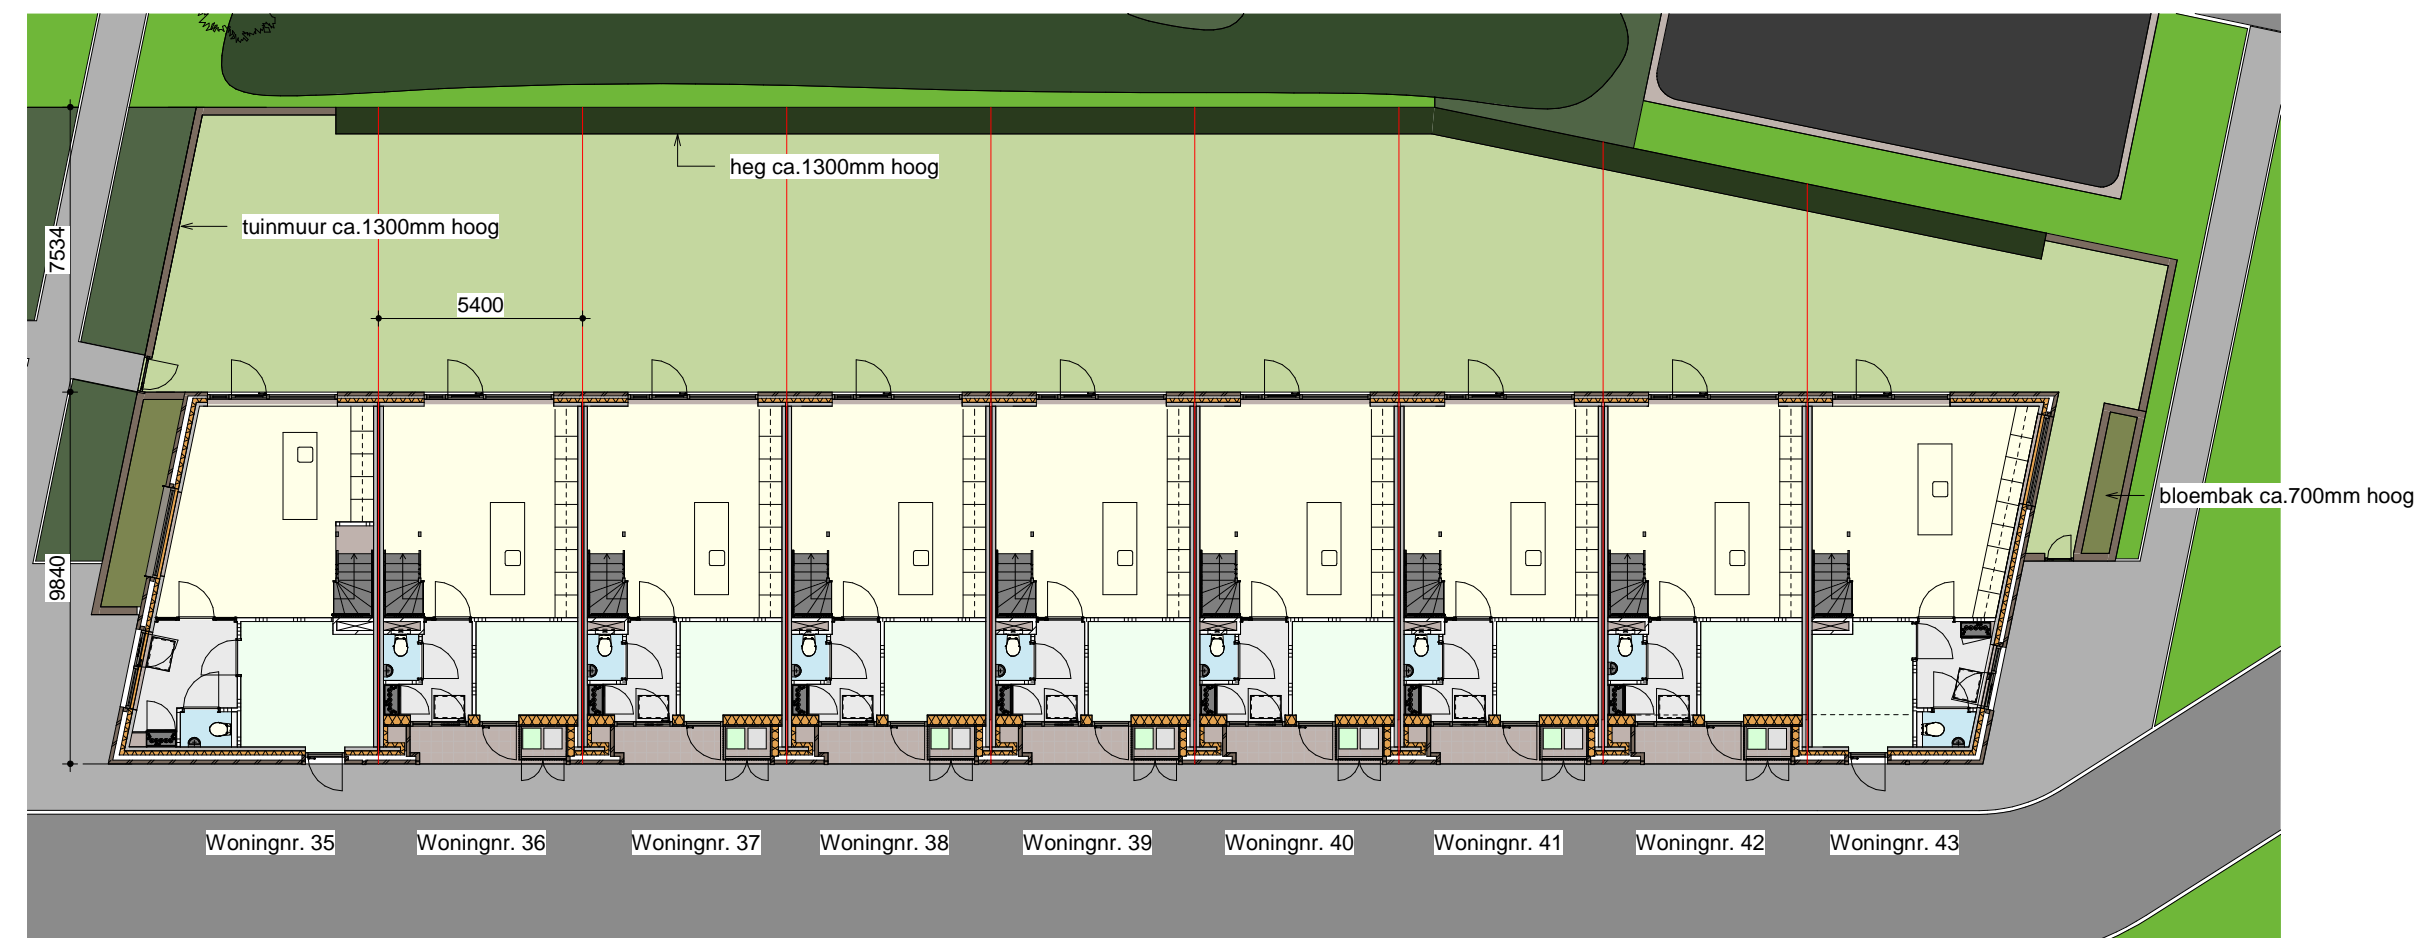

Begane grond



Linkergevel

project: PROJECT DE MEEUWEN WONINGBLOK 4
 GRONINGEN architect: De Zwarte Hond opdrachtgever: VanWonen



Friso Aannemingsmaatschappij
 Postbus 49
 8600 AA Sneek
 t: 0515 - 42 99 99
 w: www.frisobouwgroep.nl

onderdeel: TUININRICHTING
 projectleider: MW datum: 13-03-2020
 tekenaar: MW wijziging1: 16-04-2020
 formaat: 630X420 project nr: 5897
 schaal: 1 : 200 tekening nr: DO-T04