




begane grond

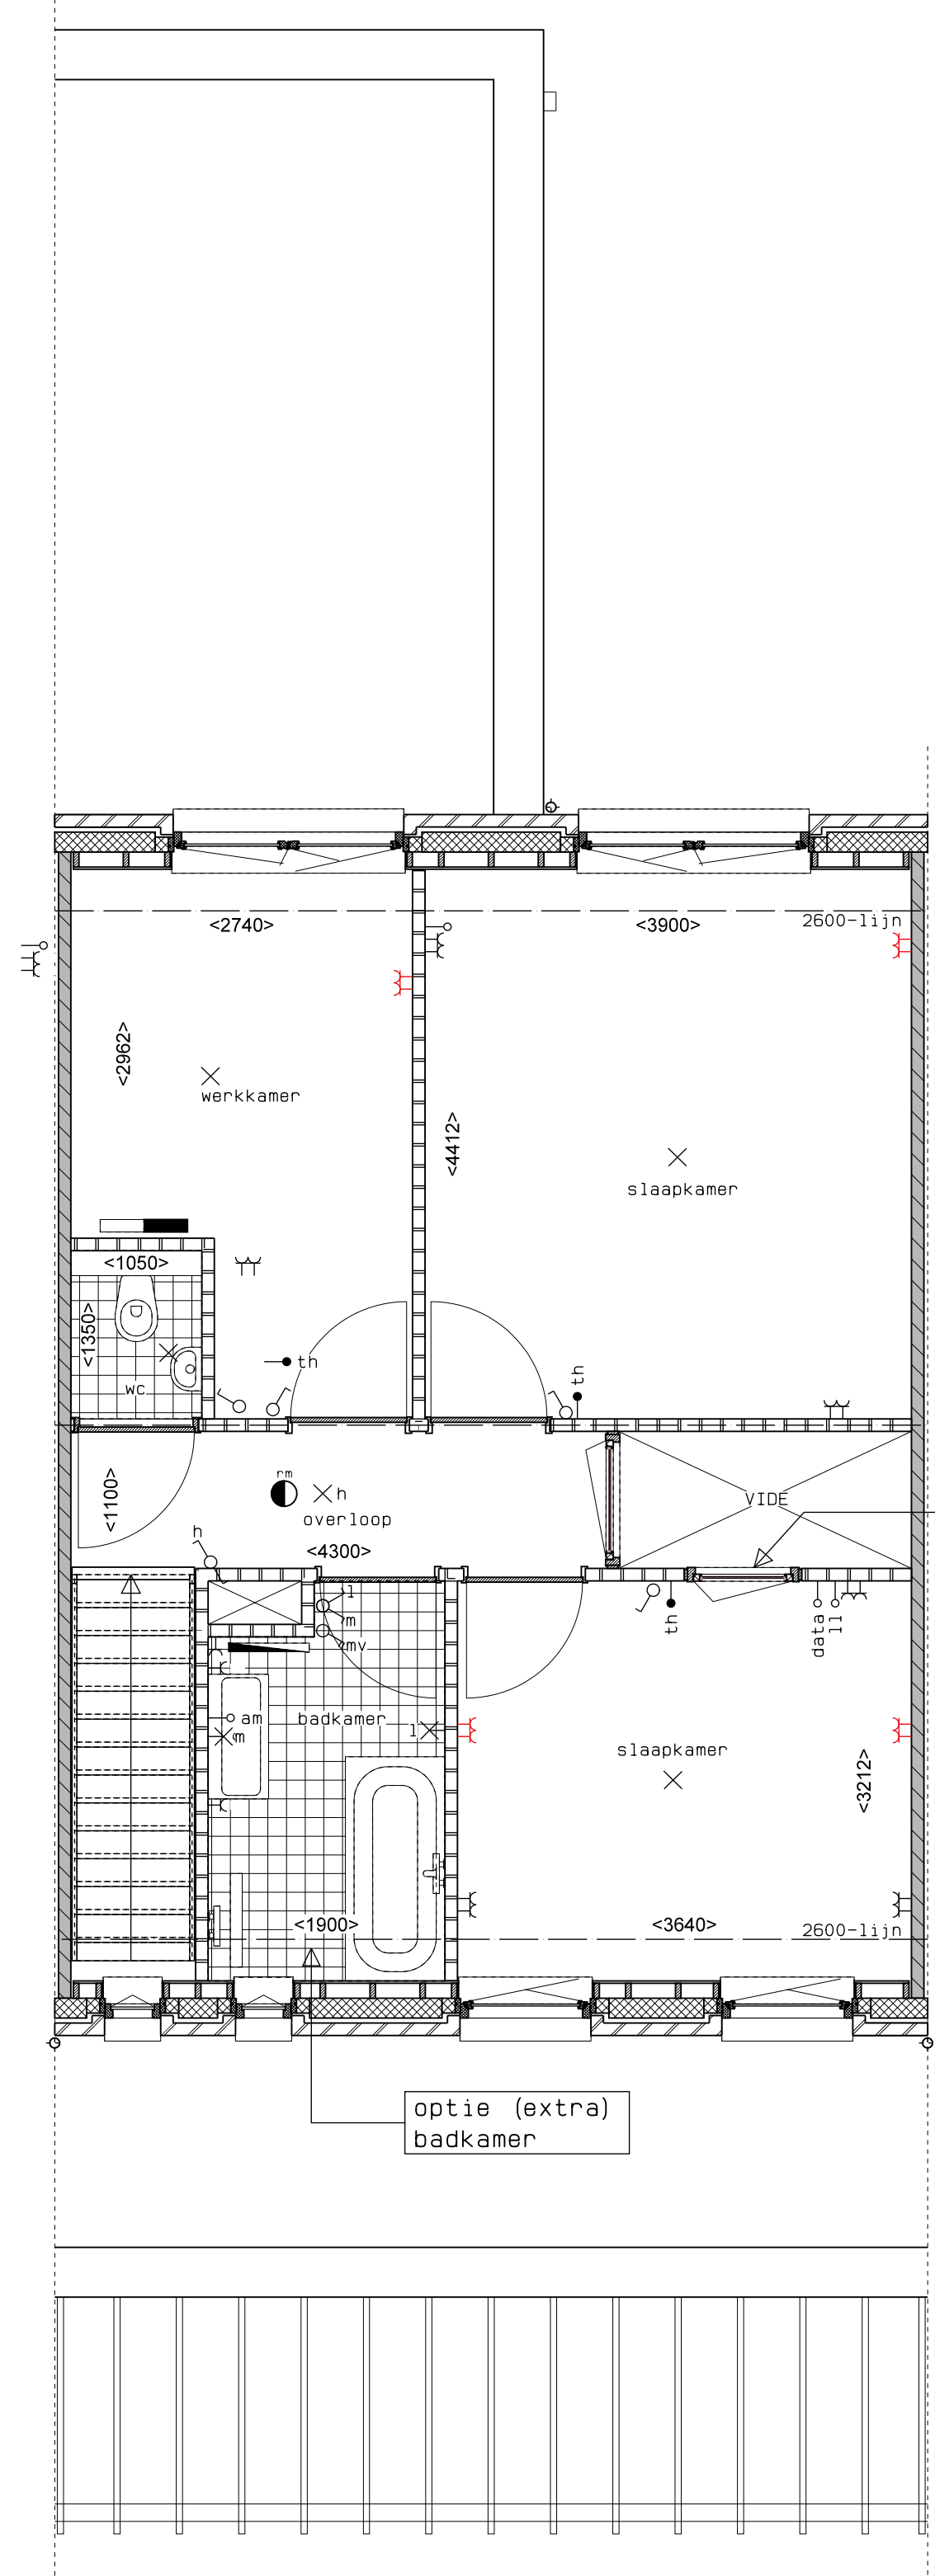

1e verdieping

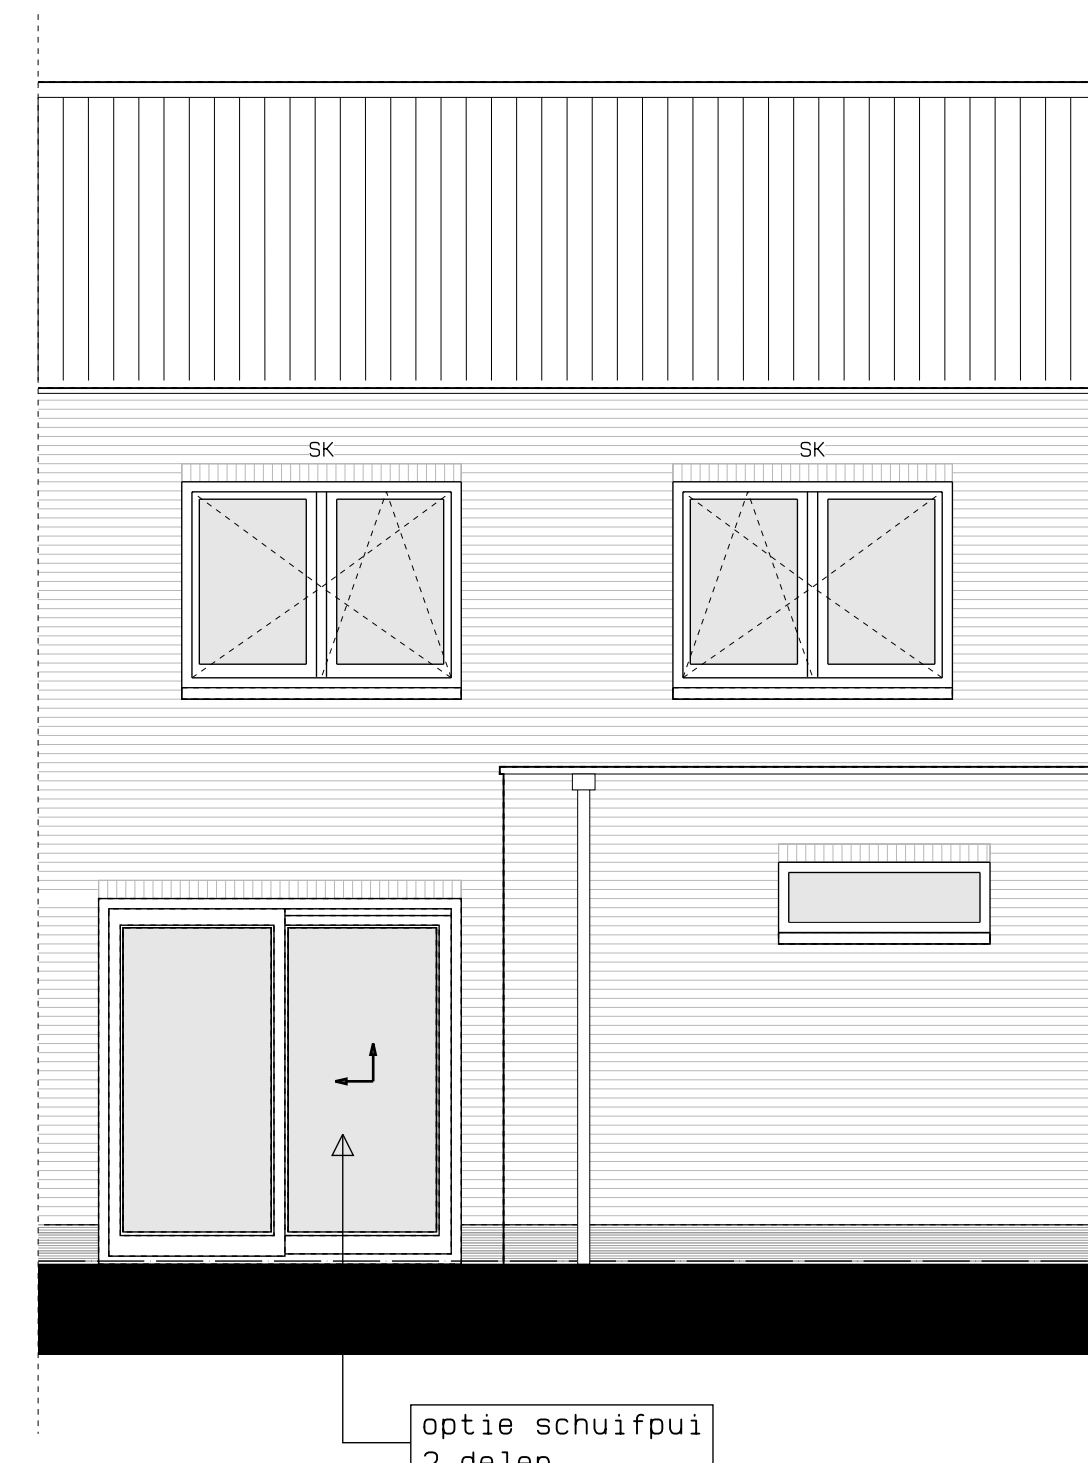

achtergevel

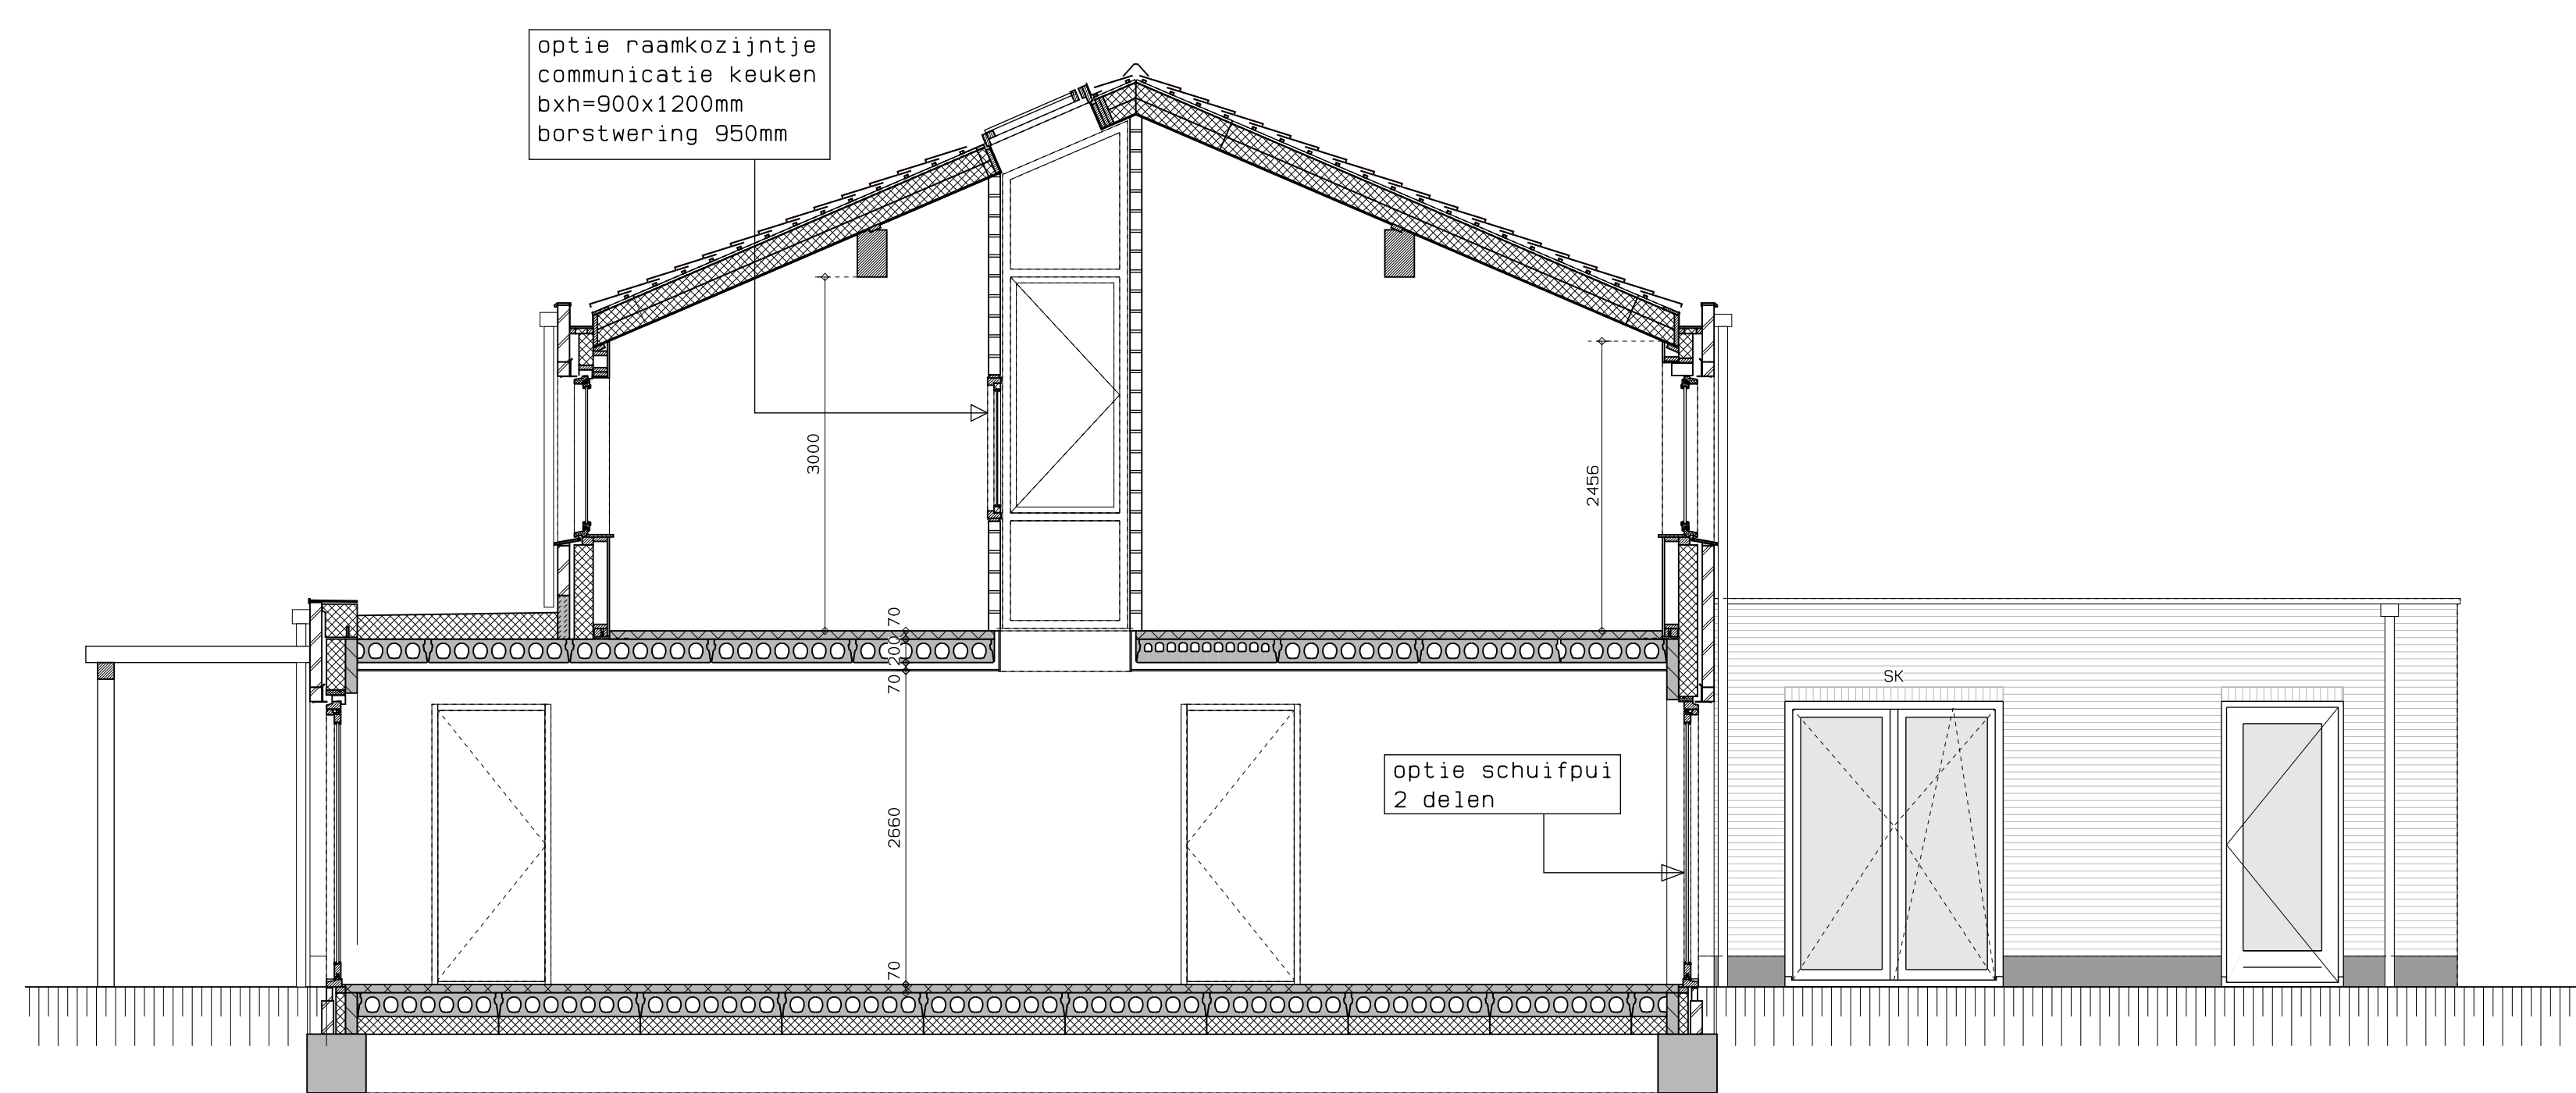

doorsnede over woonkamer

Type 7PT, Kantoor aan huis, badkamer op de verdieping, kavel 51

LEGENDA	
	geventmetselwerk, lagenmaat 60mm
	pefab beton
	gasbeton
	lichte scheidingswand
	isolatie
	metenkast
	opstelplaats combiwarmtepomp
	opstelplaats unit mechanische ventilatie
	opstelplaats PV-omvormer
	opstelplaats wasmachine
	opstelplaats droger
	rookmelder
	enkele wcd
	schakelaar
	wisselschakelaar
	dubbele schakelaar
	plafondlichtpunt
	wandlichtpunt
	wcd wasmachine
	wcd droger
	wcd radiator
	wcd mechn. ventilatie
	ip wcd
	aansluitpunt thermostat (bedraad)
	schakelaar mechn. ventilatie
	wcd warmtepomp
	loze leiding naar metenkast
	aarding metaal delen
	aansluitpunt PV-installatie
	deurbeischakelaar 1500+
	deurbel
	buitenwandlichtpunt 2100+
	radiator elektrisch
	verdeler vloerverwarming
	verdeler vloerverwarming voorzien van omkasting
	buitenkraan

rood aangegeven wandcontactdozen, loze leidingen, etcetera, zijn optioneel en kunnen (vroegtijdig) bij de kopersbegeleider gekozen worden. Afmetingen van ruimtes kunnen in het werk afwijken van tekening de exacte plaatsen en afmetingen van aansluitpunten, schachten, dakuitmondingen, radiatoren, hwa e.d. zijn indicatief op de tekeningen aangegeven en worden door de installateur nader bepaald. Aan deze getallen en plaatsen kunnen derhalve geen rechten ontleend worden. Denden dienen tijdens de kijkmiddag of na oplevering altijd het werk zelf in te meten voordat afwerking besteld wordt. De woningen worden standaard zonder keuken geleverd. De gestippelde keuken geeft de standaard positie van de keuken weer met de daarbij behorende standaard posities van de aansluitingen van de installatievoorzieningen.

LEGENDA METSELWERK	
	metselwerk kleur: wit
	gekleurd metselwerk kleur: ruisgrijs
	gekleurd metselwerk kleur: licht
VENTILATIEROOSTERS	
	V ventilatorrooster boven kozijn
	SK bukkast boven kozijn



hp architecten **AUGUSTUS** hurks



	AUGUSTUS EINDHOVEN	WERK	17061	DATE	01-04-2019
	BLOK 10	WEG			
	KAVEL 51	WEG			
	OPTIETEKENING	1:50/A0	VKO-102		