



Voorgevel  
1:100  
bwnr. 43 type G  
bwnr. 44a type H  
bwnr. 44b type H  
bwnr. 44c type H  
bwnr. 45 type I  
bwnr. 46a type H  
bwnr. 46b type H  
bwnr. 46c type H




Achtergevel  
1:100  
bwnr. 46c type H




Rechter zijgevel  
1:100  
bwnr. 46c type H  
bwnr. 46b type H  
bwnr. 46a type H  
bwnr. 45 type I  
bwnr. 44c type H  
bwnr. 44b type H  
bwnr. 44a type H  
bwnr. 43 type G




Linker zijgevel  
1:100  
bwnr. 43 type G

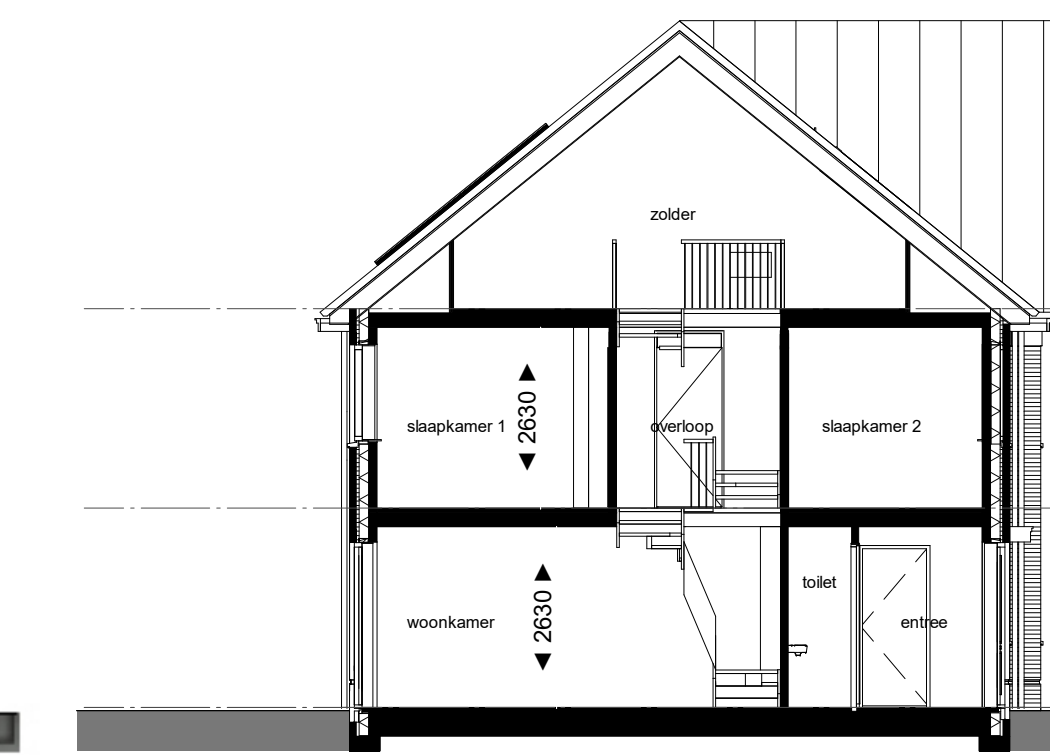


Doorsnede AA  
1:100  
bwnr. 44b type H

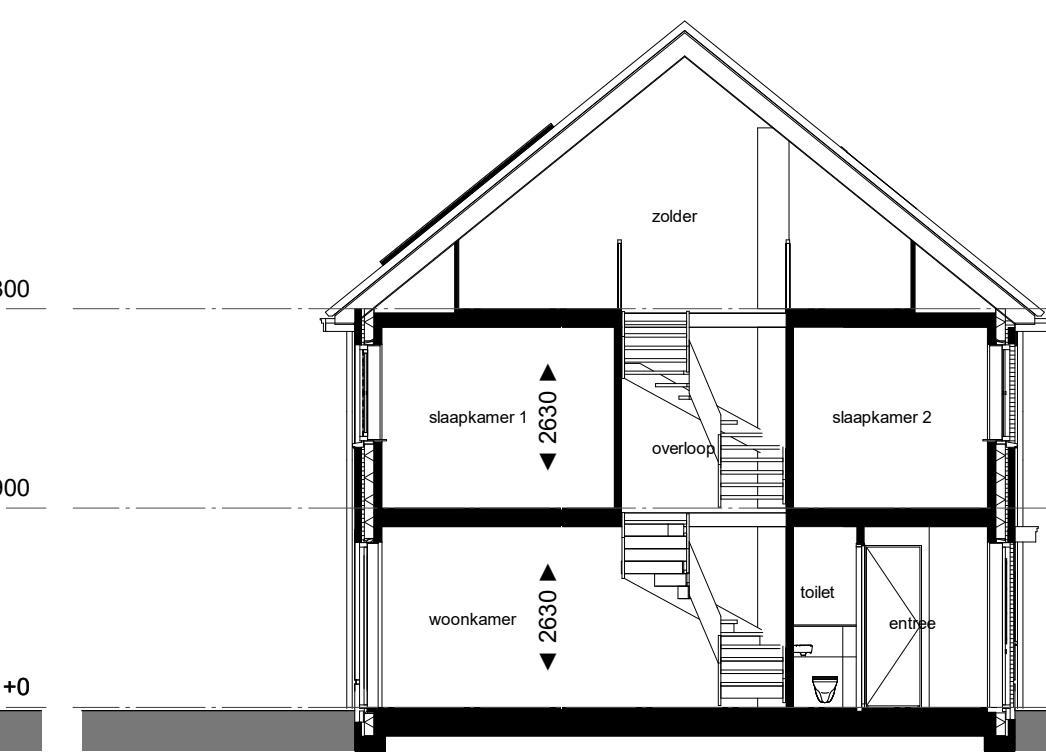


Doorsnede BB  
1:100  
bwnr. 46a type H

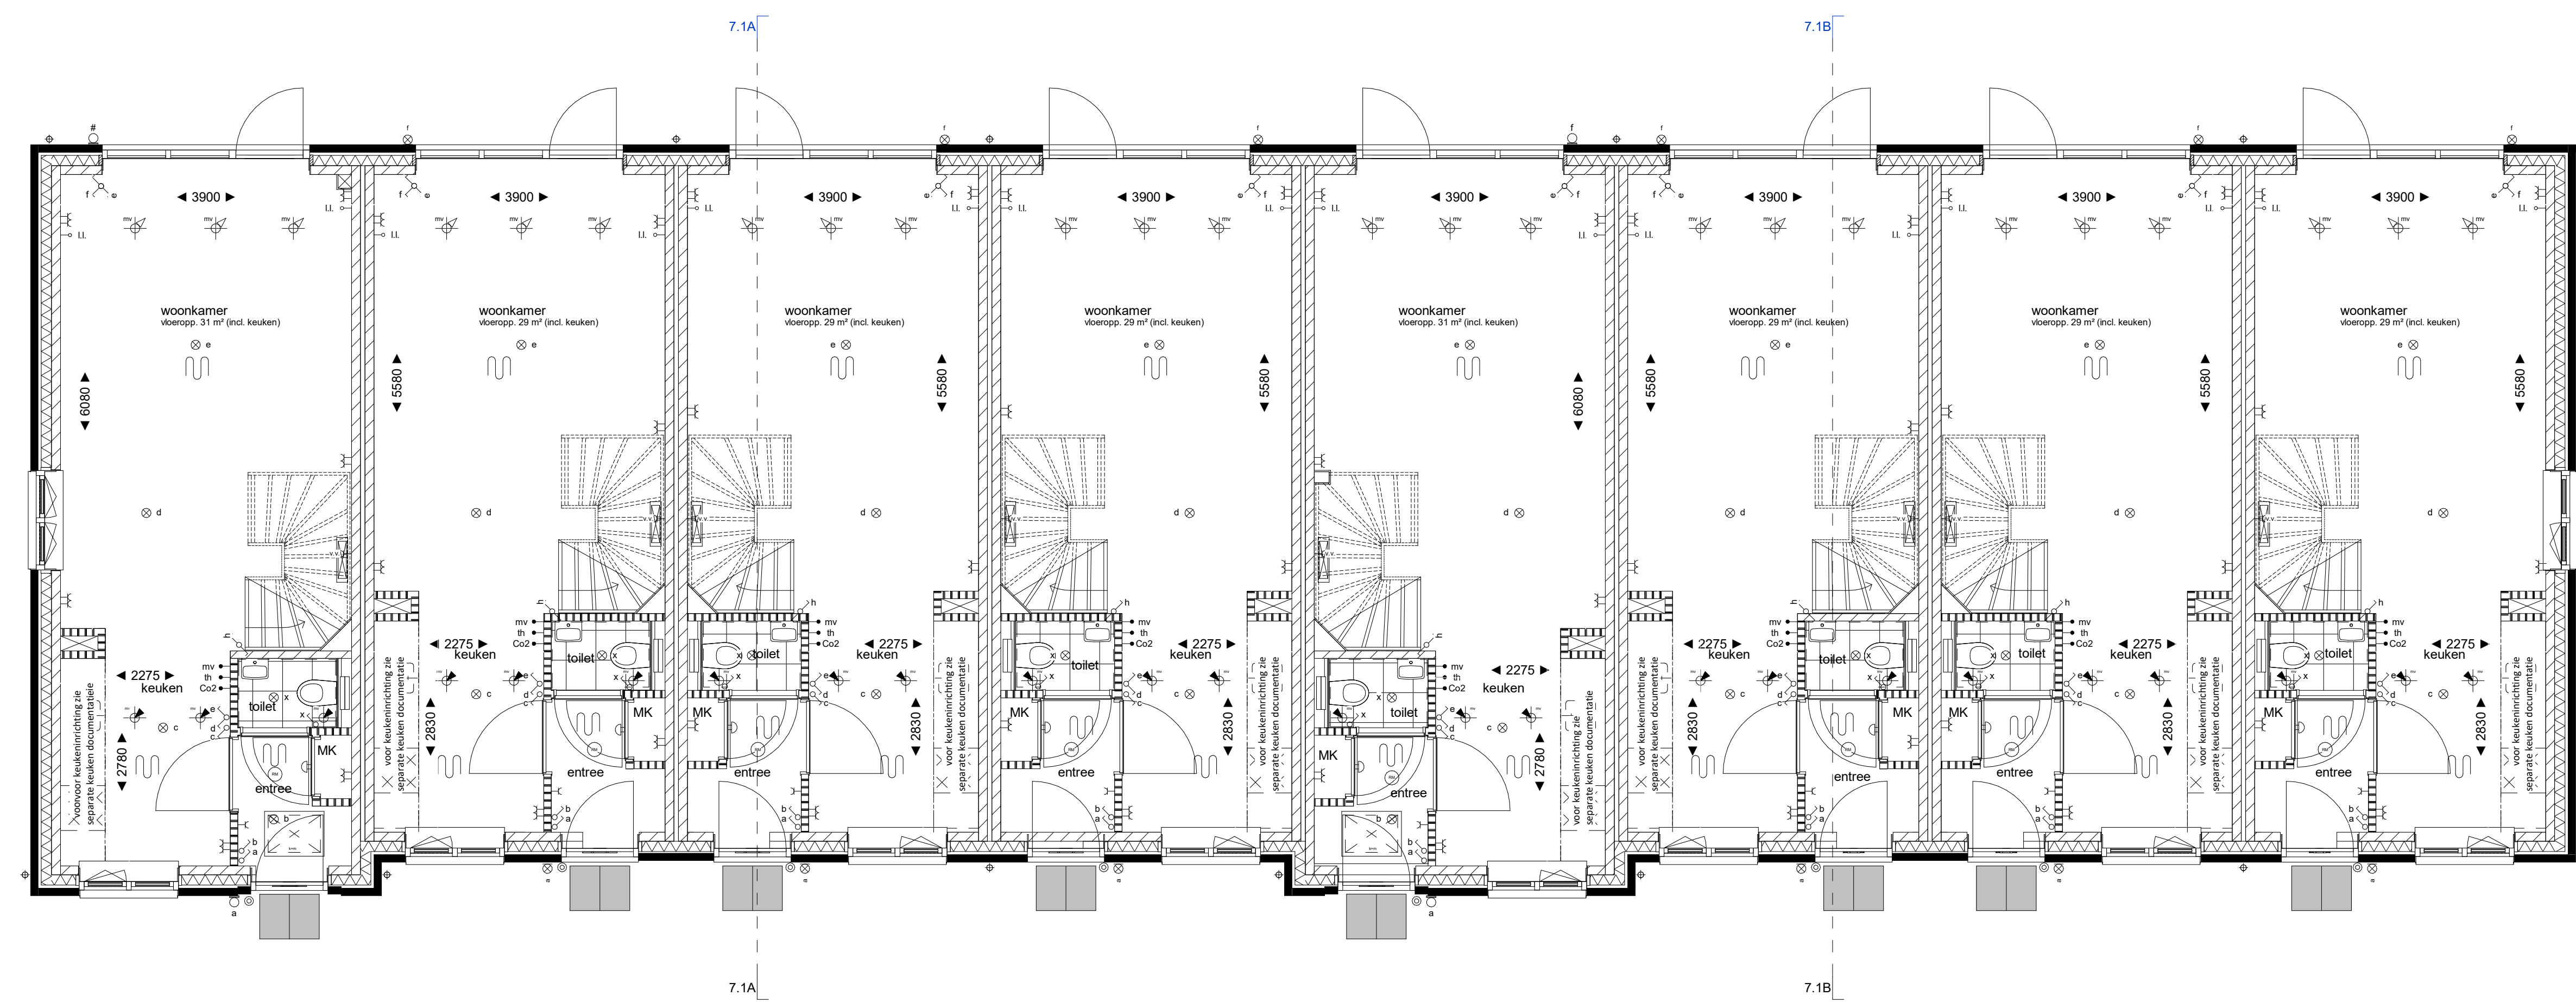

begane grond  
1:100  
bwnr. 43 type G  
bwnr. 44a type H  
bwnr. 44b type H  
bwnr. 44c type H  
bwnr. 45 type I  
bwnr. 46a type H  
bwnr. 46b type H  
bwnr. 46c type H


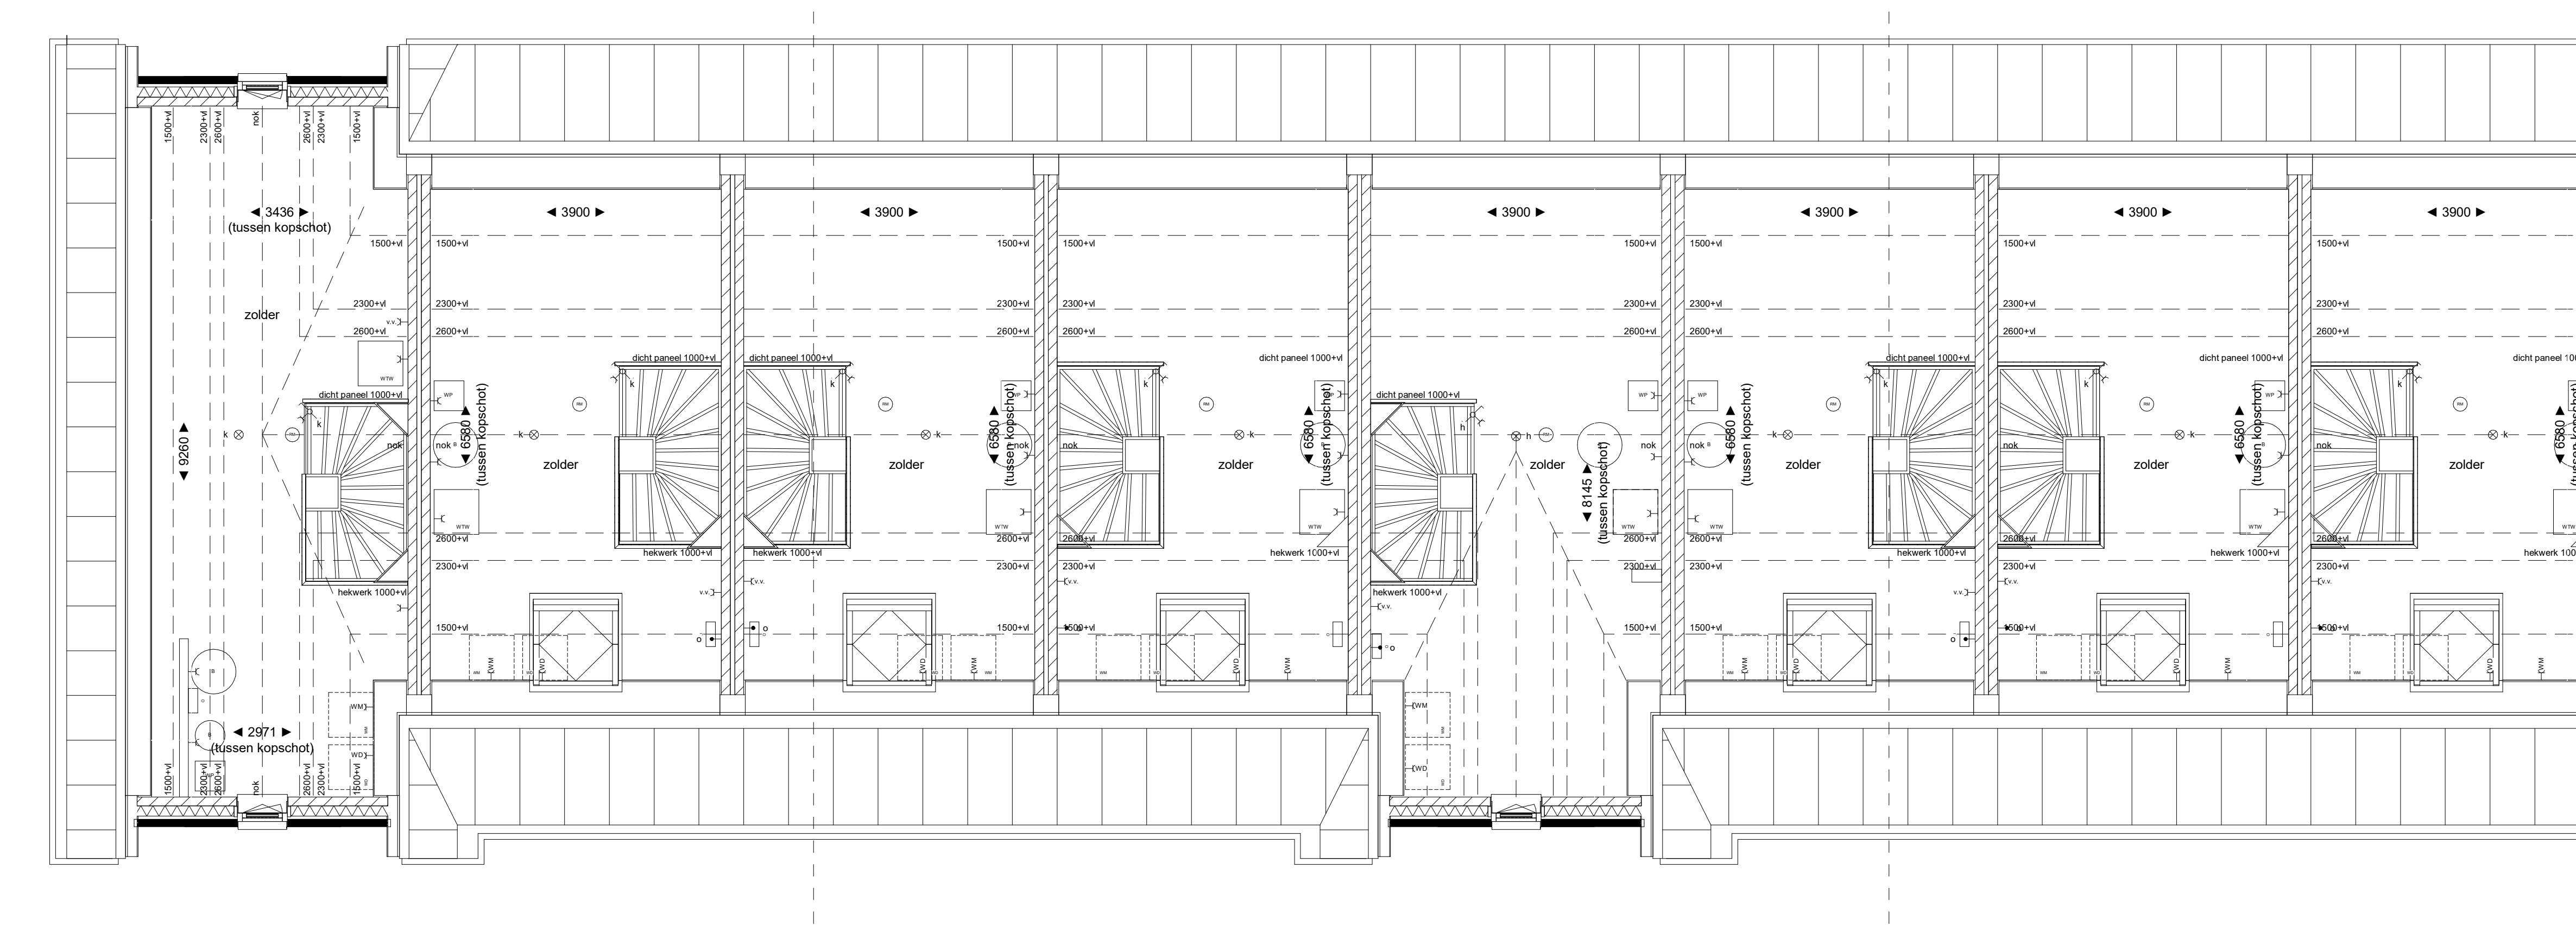


zolder  
1:100  
bwnr. 43 type G  
bwnr. 44a type H  
bwnr. 44b type H  
bwnr. 44c type H  
bwnr. 45 type I  
bwnr. 46a type H  
bwnr. 46b type H  
bwnr. 46c type H

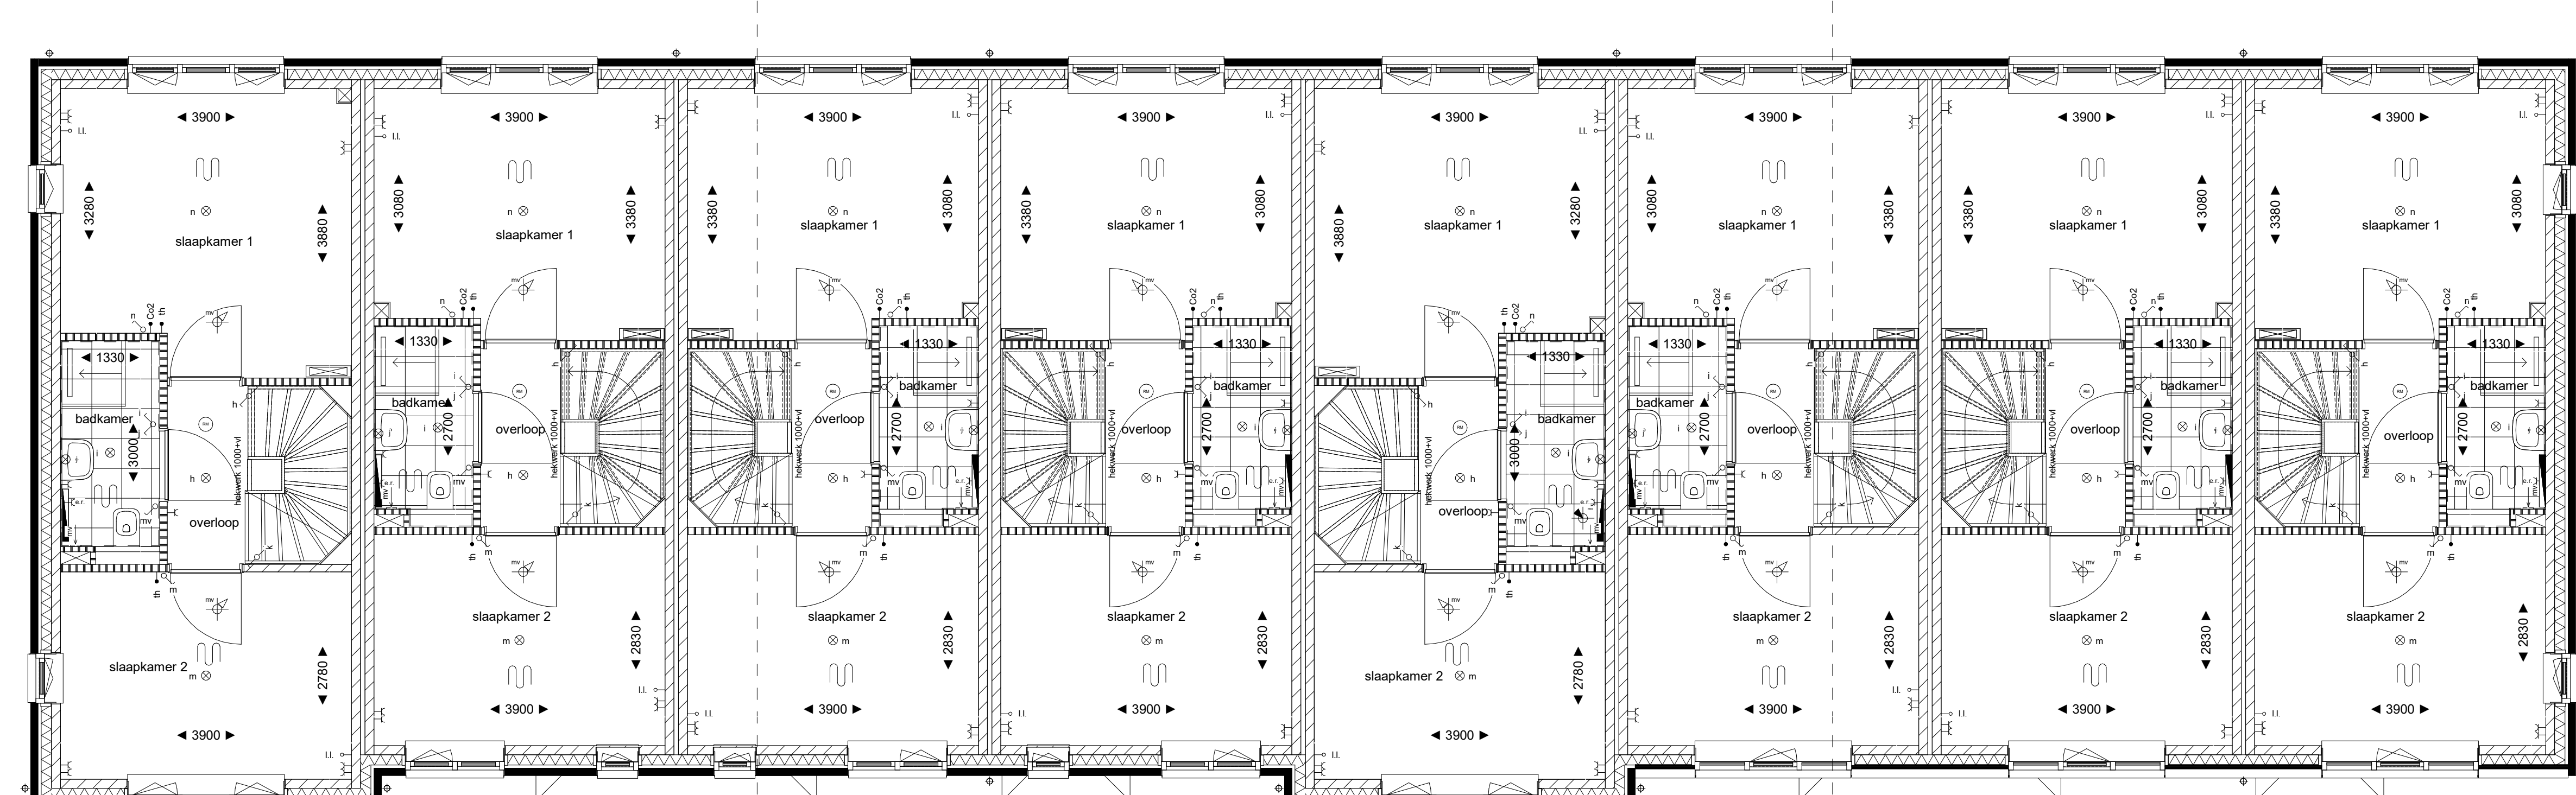

eerste verdieping  
1:100  
bwnr. 43 type G  
bwnr. 44a type H  
bwnr. 44b type H  
bwnr. 44c type H  
bwnr. 45 type I  
bwnr. 46a type H  
bwnr. 46b type H  
bwnr. 46c type H

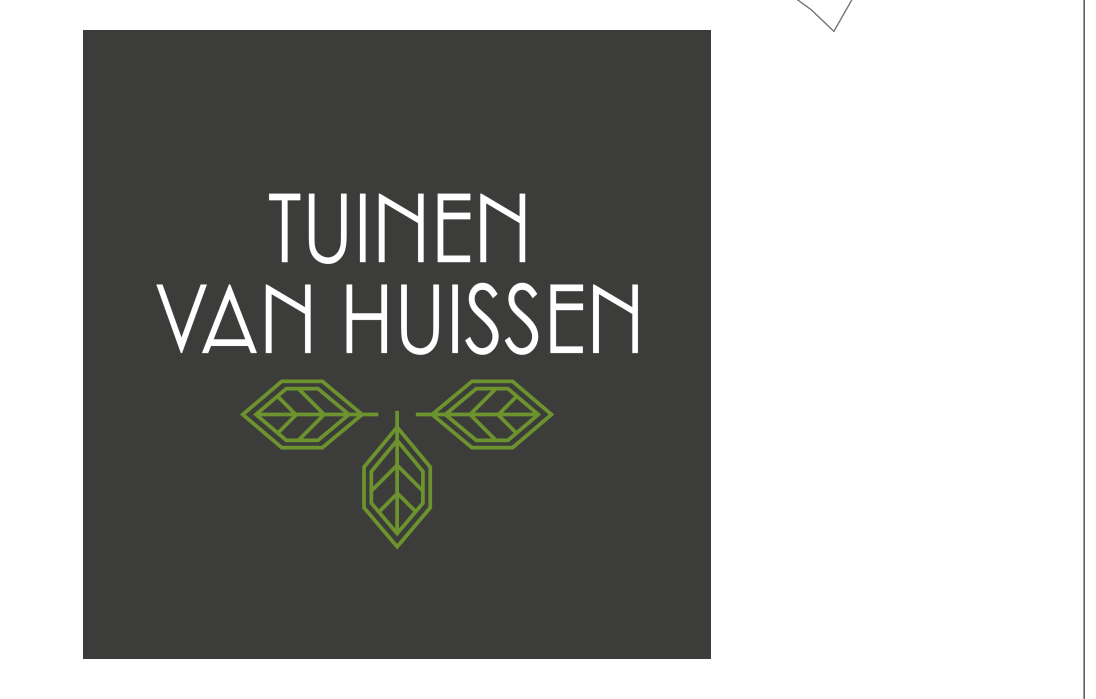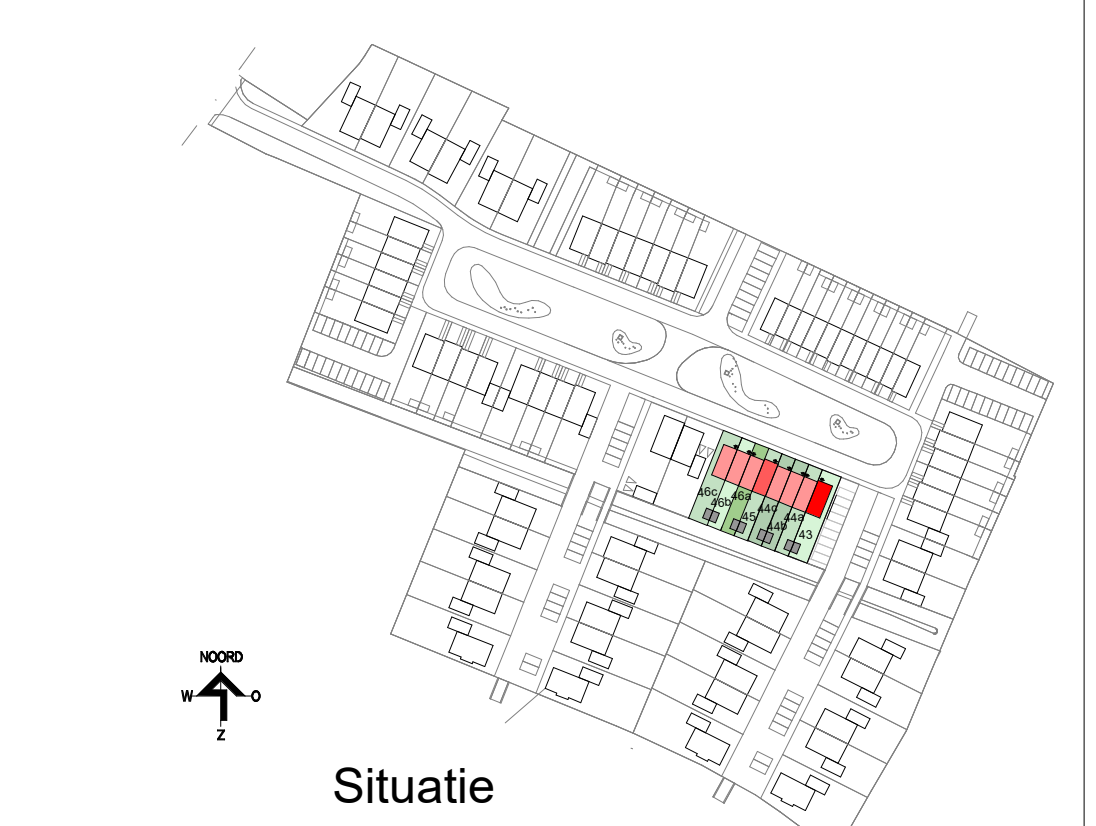

blok 7.1 bwn 43 t/m 46  
19-2103 Driegaarden - Huissen  
Verkooptekening  
Architect  
Designer

schied: 04-11-2021  
datum: 06-12-2021  
tek. nr.: VK.16