


EERSTE VERDIEPING 1 : 50




TWEDE VERDIEPING 1 : 50

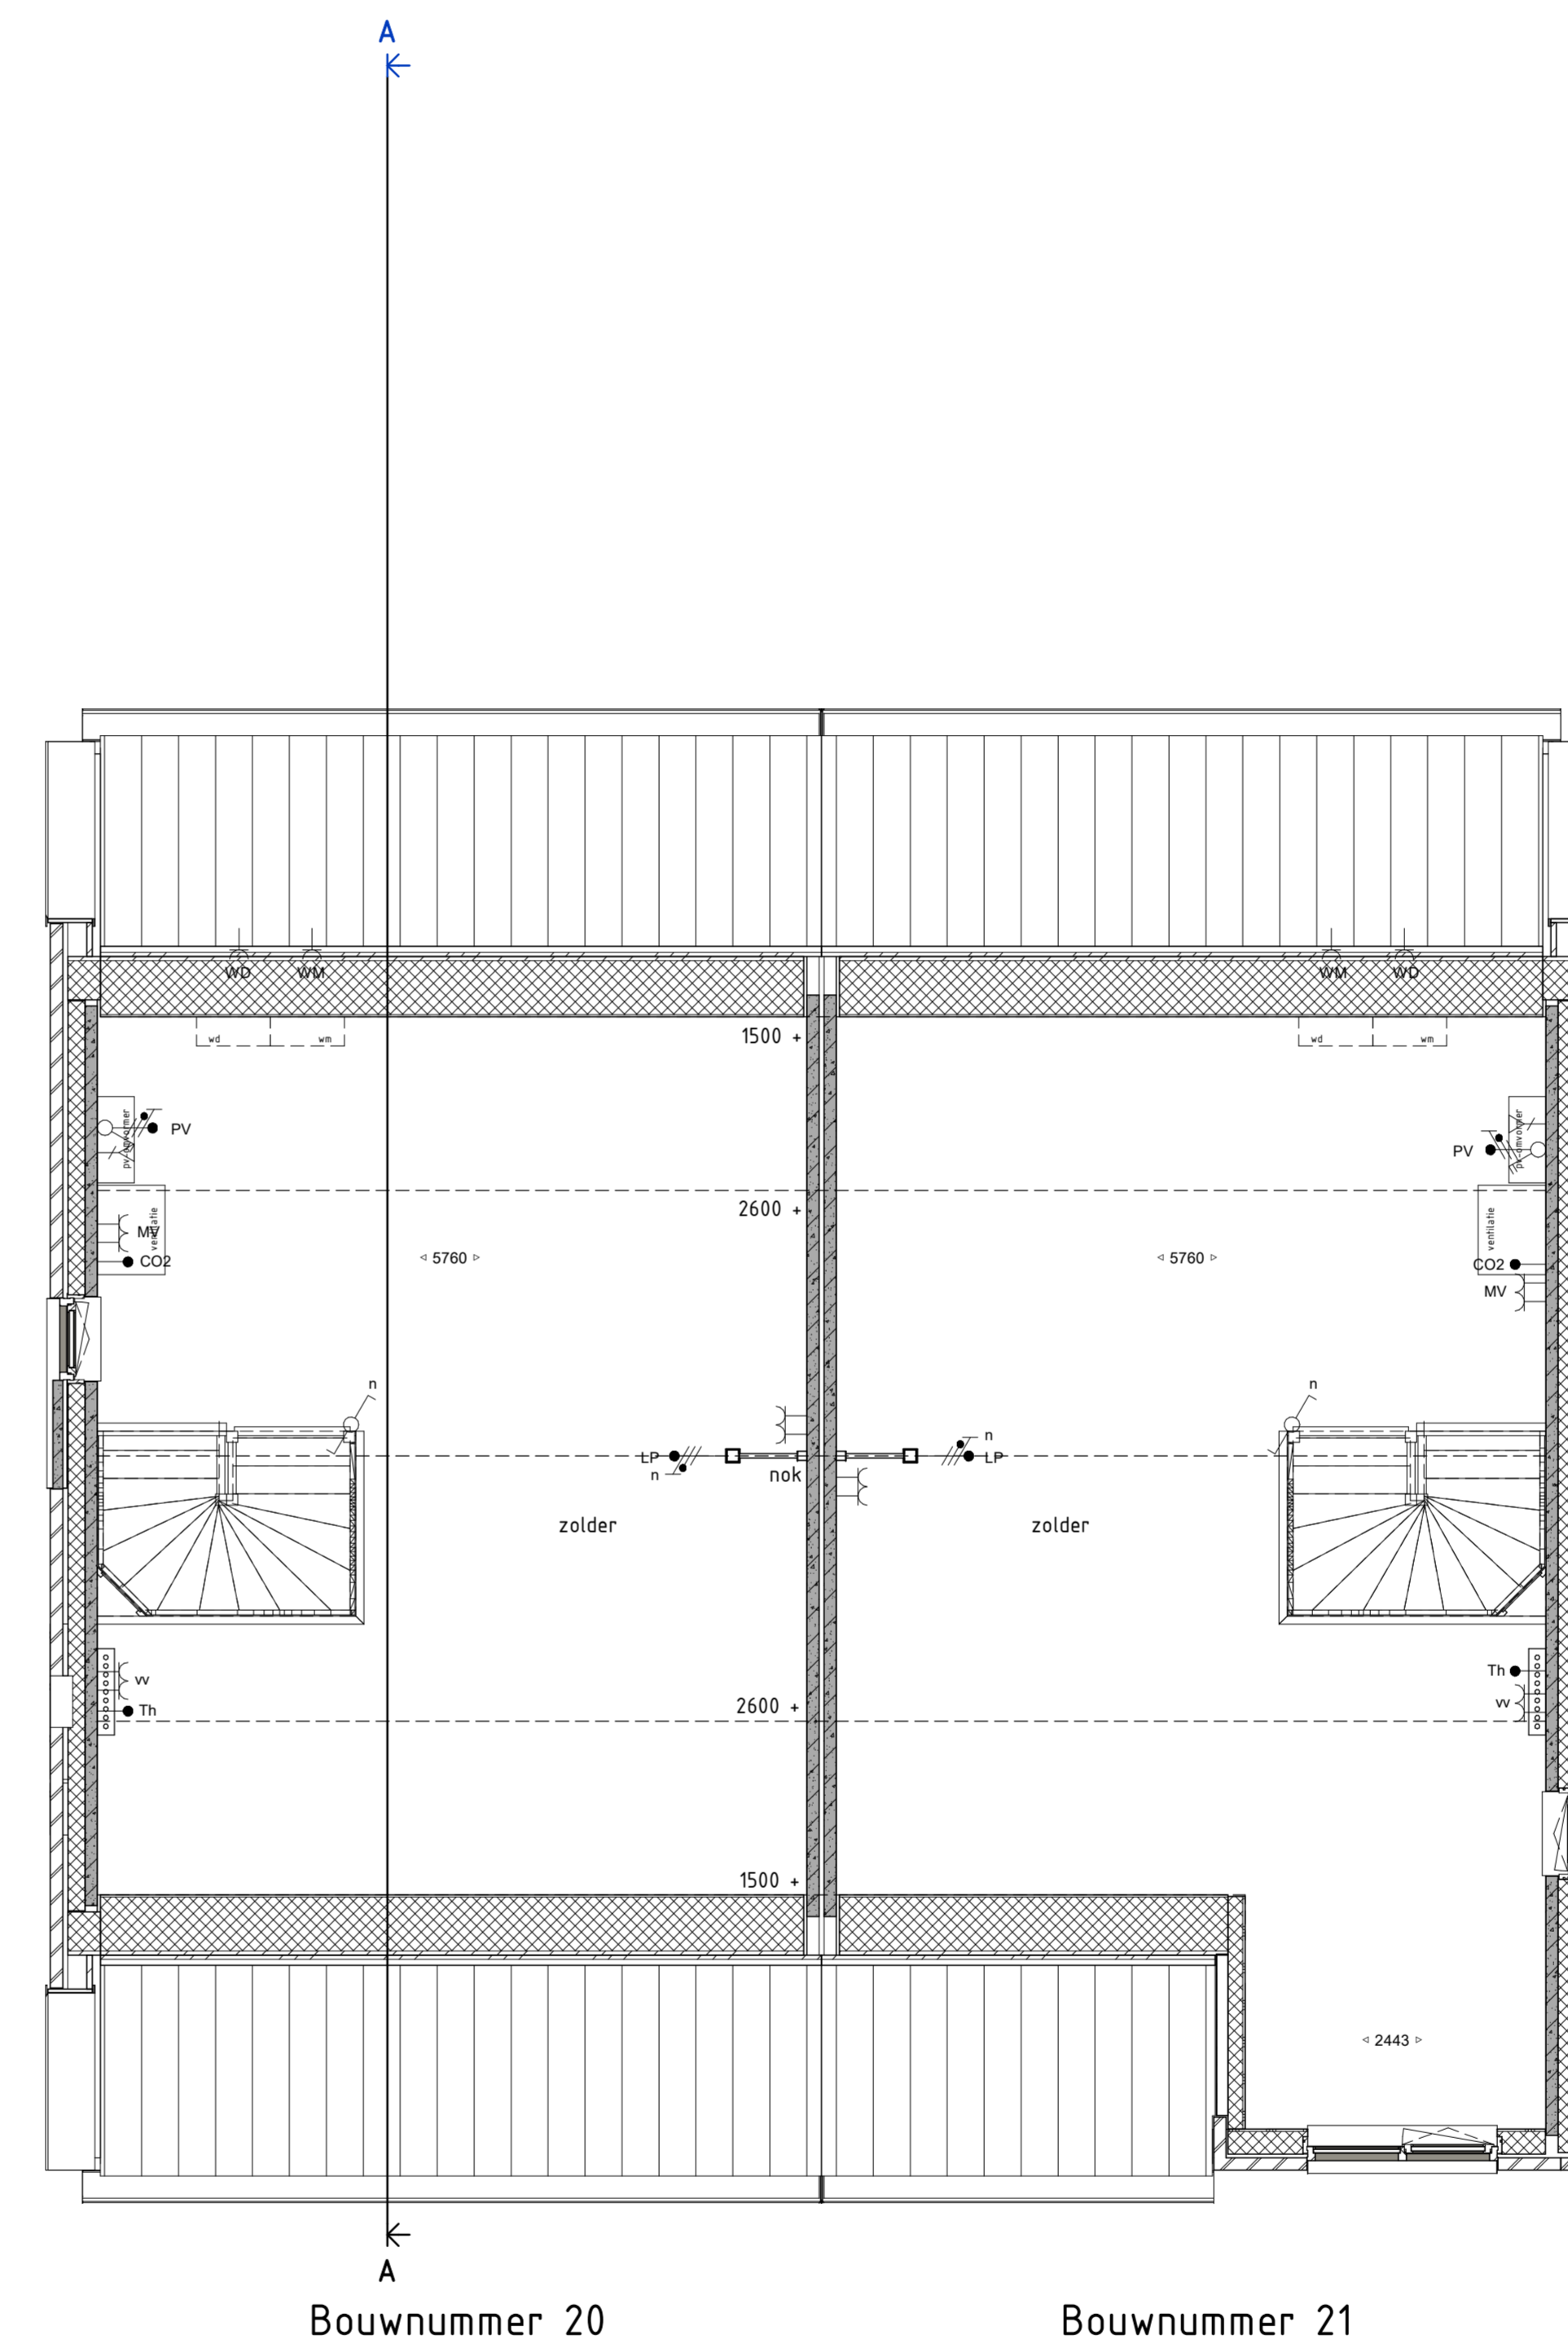

**KWARTIER
MAKER**

Legenda	
	schakelaar, enkelpolig
	schakelaar, serie
	enkelvoudige wandcontactdoos
	lichtpunt, plafond
	rookmelder
	aansluitpunt, bedraad
	aansluitpunt, onbedraad
	aansluitpunt, mv-sturing
	centraal aanspunt
	belinstallatie, drucker
	belinstallatie, schel
	gevelarmatuur
	rookmelder
	rookmelder wand
	metselwerk baksteen
	isolatie
	prefab beton wand
	lichte scheidingswand
	cementdekvloer
	systeemvloer ribcassette
	kanaalplaatvloer
	hwa
	opstelplaats wasmachine/wasdroger
	buitenkraan
	radiator, afmetingen zijn indicatief
	vloerverwarming verdeler
	ventilatie unit balansventilatie
	afzuigpunt balansventilatie
	aanvoerpunt balansventilatie
	boveilicht boven deurkozijn
	boveilicht met paneel boven deurkozijn
	inspectiepunt roterings
	triple glas

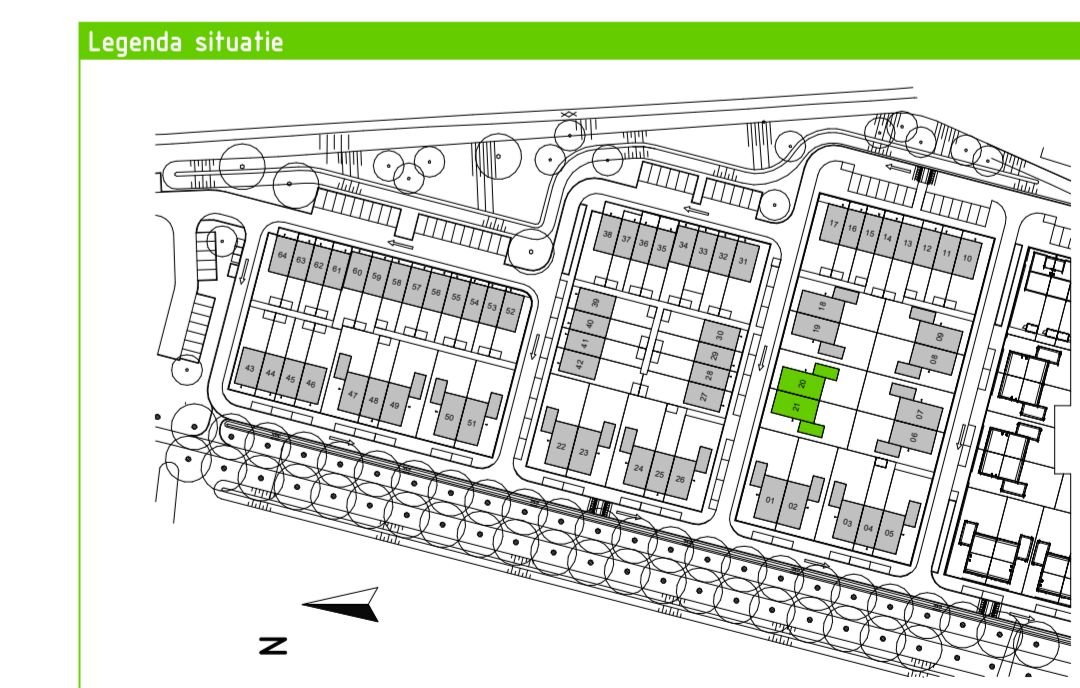

Veluwezoom Verkerk



VanWonen Projecten B.V.

projectbeschrijving

Arnhem, 43 koopwoningen veld 6+11 Schuytgraaf

stadsoverlapping

BLOK H PLATTEGRONDEN 1E EN 2E VERDIEPING

projectnummer 20030

Taak omschrijving Verkooptekeningen



Veluwezoom Verkerk

Edisonstraat 68 6922PK Zevenaar
veluwezoomverkerk@volkerwessels.com
www.veluwezoomverkerk.nl

03-09-2021

school formaat

DEFINITIEF 150 - 1:100A10

boekblad bouwopgave

BLOK H BWR 20-21

20-21-PC-L(--)-J002

www.burbin.nl