


Bouwnummer 18      Bouwnummer 19      Bouwnummer 20      Bouwnummer 21

B001A-R - Badkamer - 39 cm vergroot  
 S012 - Badkamer - Plaatsten wastafel 120 cm  
 B002 - Verdieping - Verplaatsen fussenwand slaapkamer  
 B002A-LA - Badkamer fussenwand plaatsen positie 1  
 T005E - Badkamer - Afslaan inbouwreservoir tot plafond - Confort  
 B003 - Verdieping - Vervallen 4de slaapkamer  
 R230 - Verplaatsen kozijn in de kopgevel - 1e verdieping t.p.v. slaapkamer 3  
 S004A-2-A - Badkamer - Glazen douchewand - Positie 2 helder glas

1E VERDIEPING 1 : 50

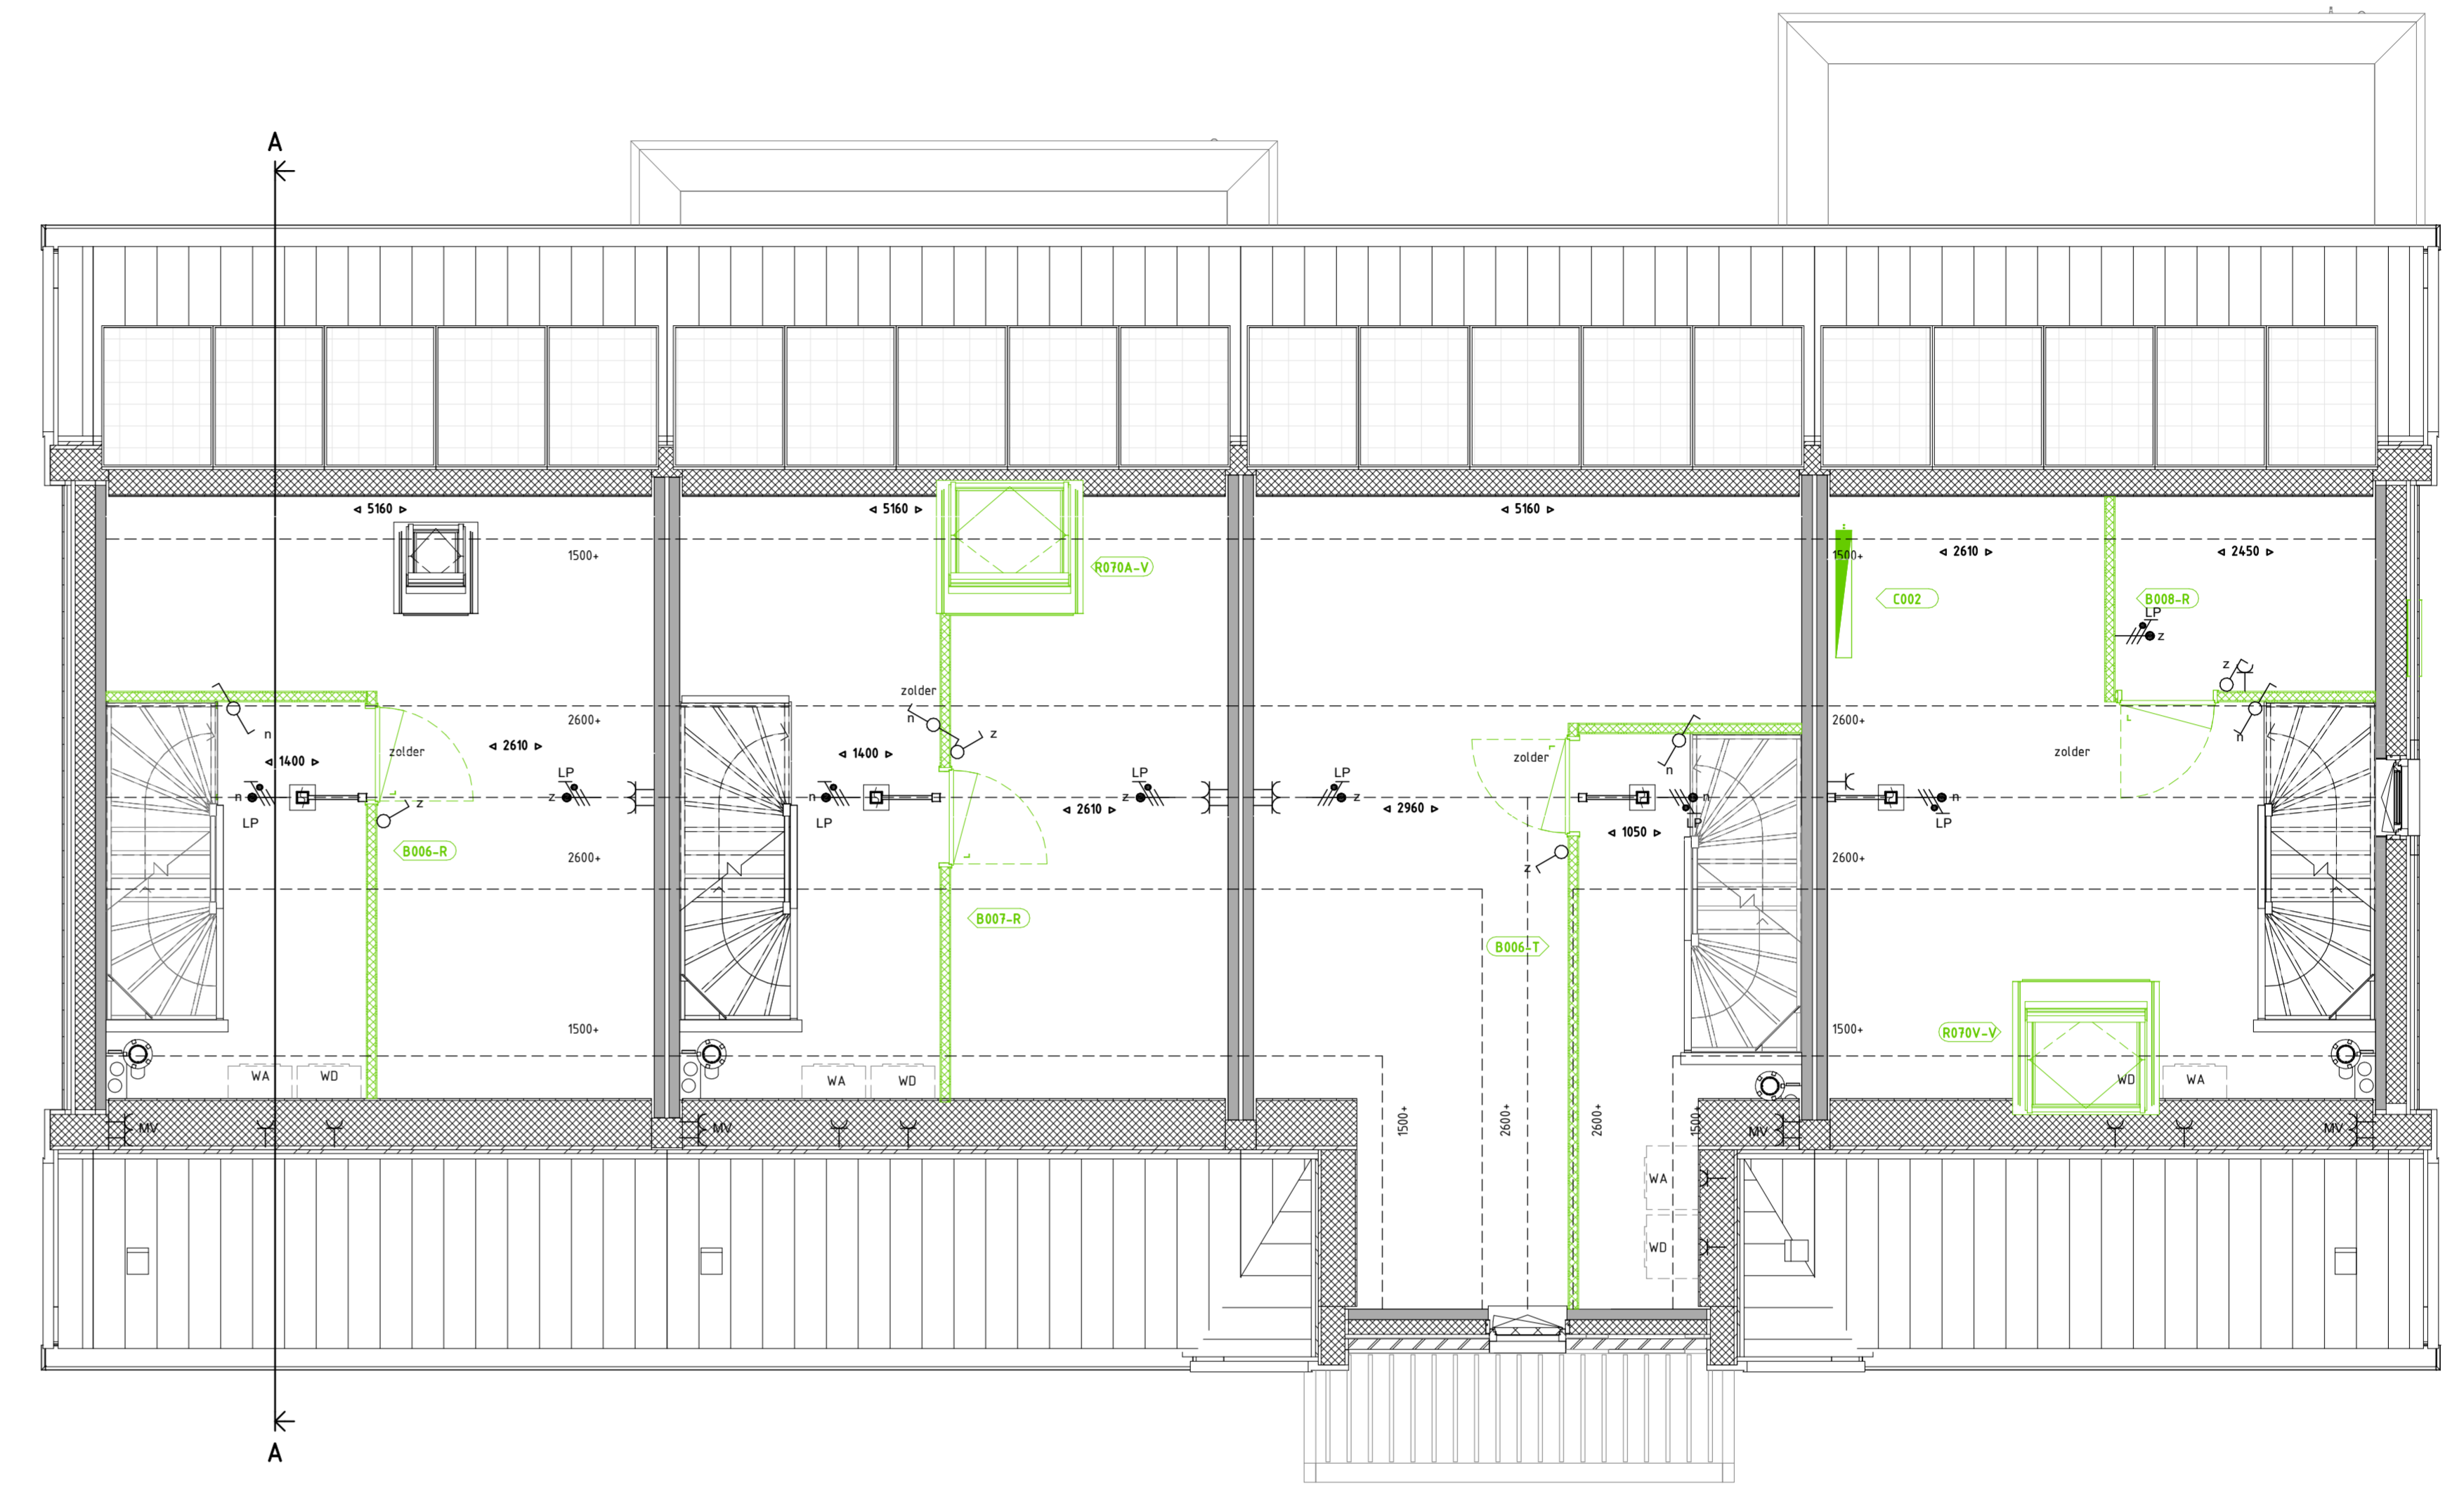

Bouwnummer 18      Bouwnummer 19      Bouwnummer 20      Bouwnummer 21

B006-R - Zolder Extra kamer A  
 B007-R - Zolder Extra kamer B  
 R070-A Dakraam Velux - 114x1180 - Achtergevel  
 B008-R - Zolder Extra kamer A  
 C002 - Zolder - Radiator  
 R070-V Dakraam Velux - 114x1180 - Voorgevel  
 B009-R - Zolder - Extra bergruimte A  
 C002 - Zolder - Radiator  
 R070-V Dakraam Velux - 114x1180 - Voorgevel

2E VERDIEPING 1 : 50

- Legenda**
- schakelaar, enkelpolig
  - schakelaar, wissel
  - schakelaar, serie
  - enkelvoudige wandcontactdoos
  - dubbele wandcontactdoos
  - lichtpunt, plafond
  - lichtpunt, wand
  - rookmelder
  - aansluitpunt, bedraad
  - aansluitpunt, onbedraad
  - aansluitpunt, mv-sturing
  - centraal aardpunt
  - belinstallatie, drucker
  - belinstallatie, schel
  - gevelalarmuur
  - rookmelder aan wand
  - metselwerk baksteen
  - isolatie
  - prefab beton wand
  - lichte scheidingwand
  - cementdekvloer
  - systeemvloer ribcassette
  - kanaalplaatvloer
  - hwa
  - opstelplaat
  - wasafwasmachine/wasdroger
  - baksteenkraan, vorstvrij
  - radiator, afmetingen zijn indicatief
  - vloerverwarming verdeeler
  - ventilatie box
  - afzuigpunt
  - L, R draairichting deuren Links, Rechts
  - bovenlicht boven deurkozijn
  - bovenlicht met paneel boven deurkozijn
  - ip = inspectiepunt isolering
  - ventilator
  - dubbel glas

*Oost hof*



**Veluwezoom Verkerk**  
 Edsonstraat 68 6922PK Zevenaar  
 velwezoumverkerk@volkerwessels.com  
 www.velwezoumverkerk.nl

**VanWonen Projecten BV**  
 projectadres/benoem:  
 Arnhem, 25 koopwoningen veld 24b Schuytgraaf  
 gebiedsomschrijving:  
 BLOK P PLATTEGRONDEN 1E EN 2E VERDIEPING  
 projectnummer: 1916 VERKOOPTTEKENINGEN OPTIES

**VolkerWessels** individueel

0116 22 18 45  
 28-11-2019  
 status: DEFINITIEF  
 schaal: 150  
 formaat: A1.0  
 19- gevergd  
 bron: BLOK P  
 bouwnummer: BWRN 18-21  
 bladnr: P-PC-L(--)-0020