



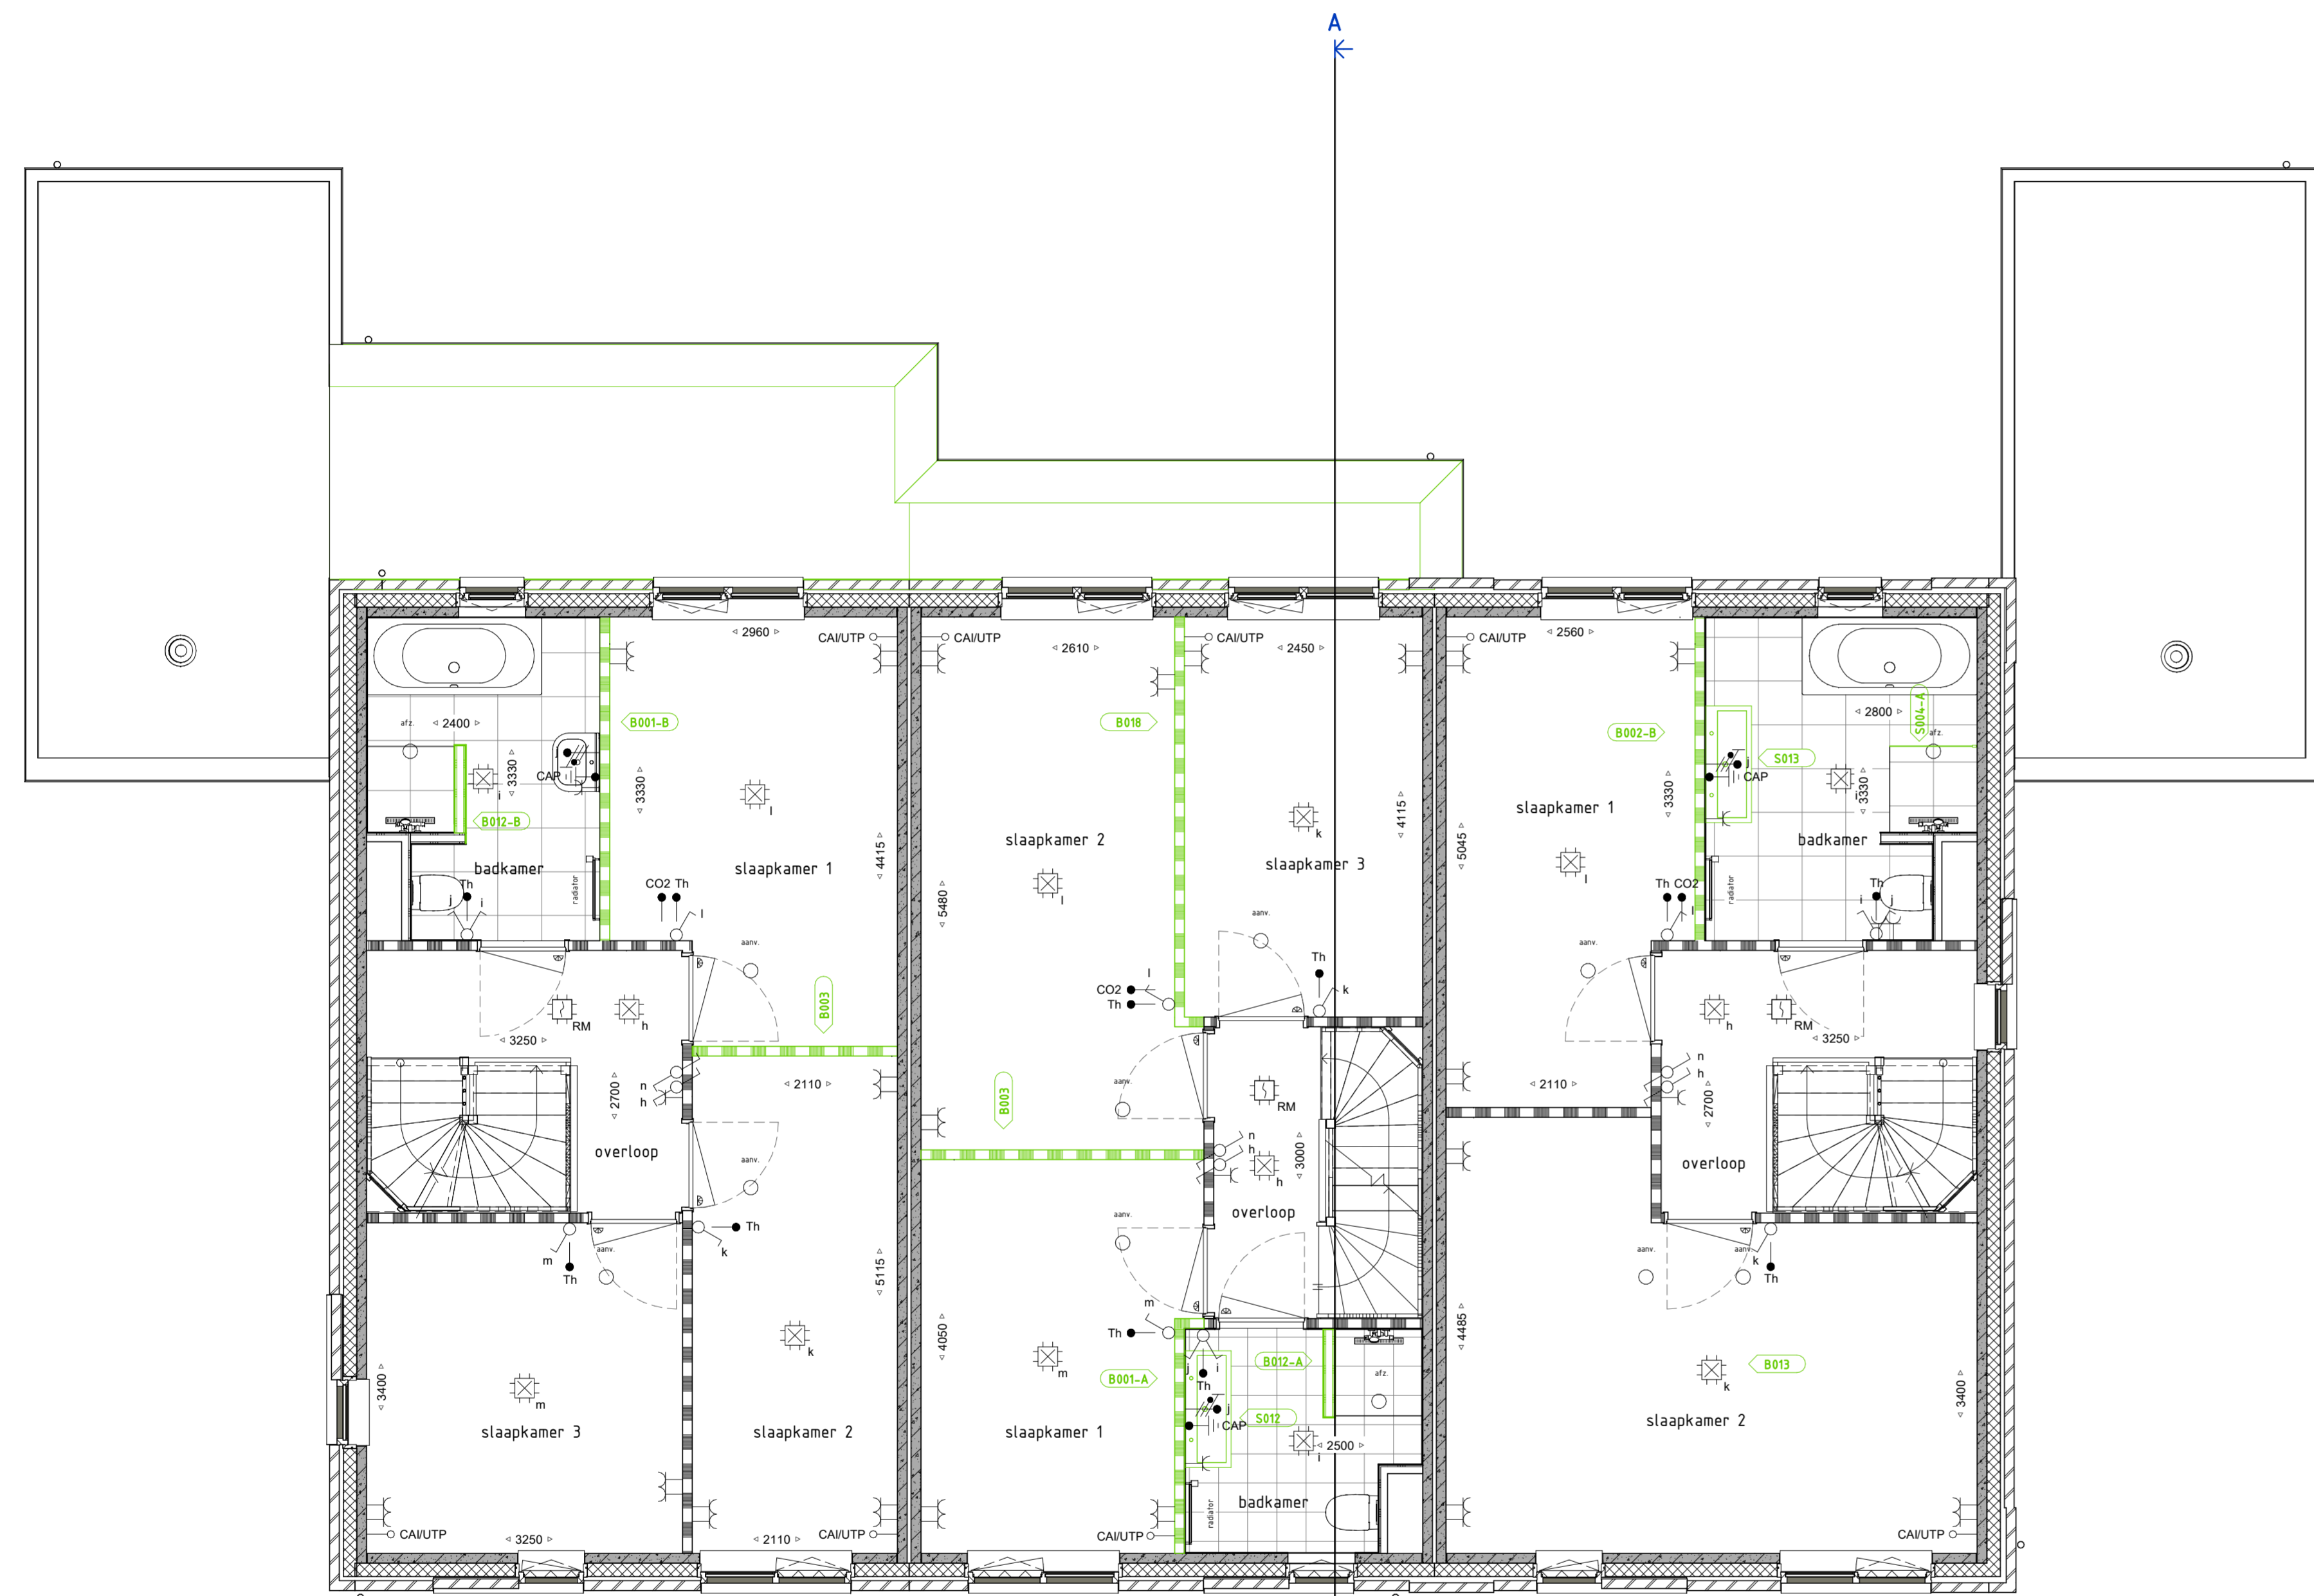

**KWARTIER
MAKER**


Legenda	
	schakelaar, enkelpolig
	schakelaar, wissel
	schakelaar, serie
	enkelvoudige wandcontactdoos
	dubbele wandcontactdoos
	lichtpunt, plafond
	lichtpunt, wand
	rookmelder
	aansluitpunt, bedraad
	aansluitpunt, onbedraad
	aansluitpunt, mv-sturing
	centraal aansluitpunt
	belinstalatie, drukker
	belinstalatie, schel
	gevelarmatuur
	rookmelder
	rookmelder wand
	metaalwerk bakstenen
	isolatie
	prefab beton wand
	lichte scheidingswand
	cementdekvloer
	stysteemvloer ribcassette
	kanalplaatvloer
	hwa
	goshelplaat
	wastafel/ wasdroger
	buitenkraan
	radiator, afmetingen zijn indicatief
	vloerverwarming verdeeler
	ventilatie
	unit balansventilatie
	afzuigpunt balansventilatie
	aanvoerpunt balansventilatie
	bovenlicht boven deurkozijn
	bovenlicht met paneel boven deurkozijn
	ip = inspectiepunt riolering
	oo = triple glas

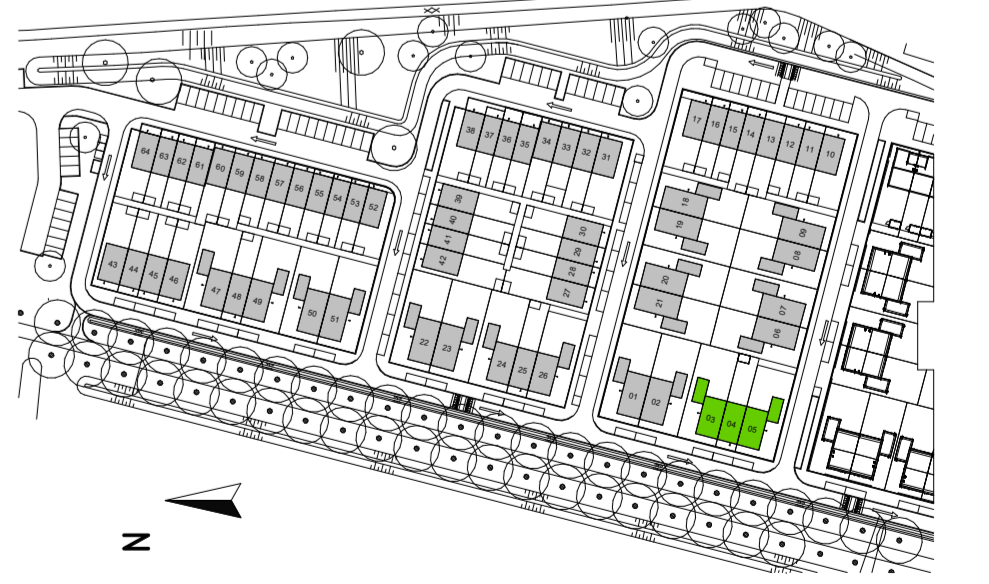

Bouwnummer 03 Bouwnummer 04 Bouwnummer 05

EERSTE VERDIEPING 1 : 50

- B001-B - Badkamer - 300 mm vergroten - Luxe
- B002 - Verdieping - Verplaatsen tussenwand slaapkamers
- B012-B - Badkamer - Tussenwand plaatsen - Luxe
- B001-A - Badkamer - 300 mm vergroten - Comfort
- B003 - Verdieping - Verplaatsen tussenwand slaapkamers
- B012-A - Badkamer - Tussenwand plaatsen - Comfort
- B018 - Verdieping - Vergroten slaapkamer - 30-
- S012 - Badkamer - Plaatsen wastafel 120cm - Comfort
- B002-B - Badkamer - 700 mm vergroten - Luxe
- B013 - Verdieping - Vervallen eib slaapkamer
- S004-A - Badkamer - Glazen douchewand - Heider glas
- S013 - Badkamer - Plaatsen wastafel 120cm - Luxe

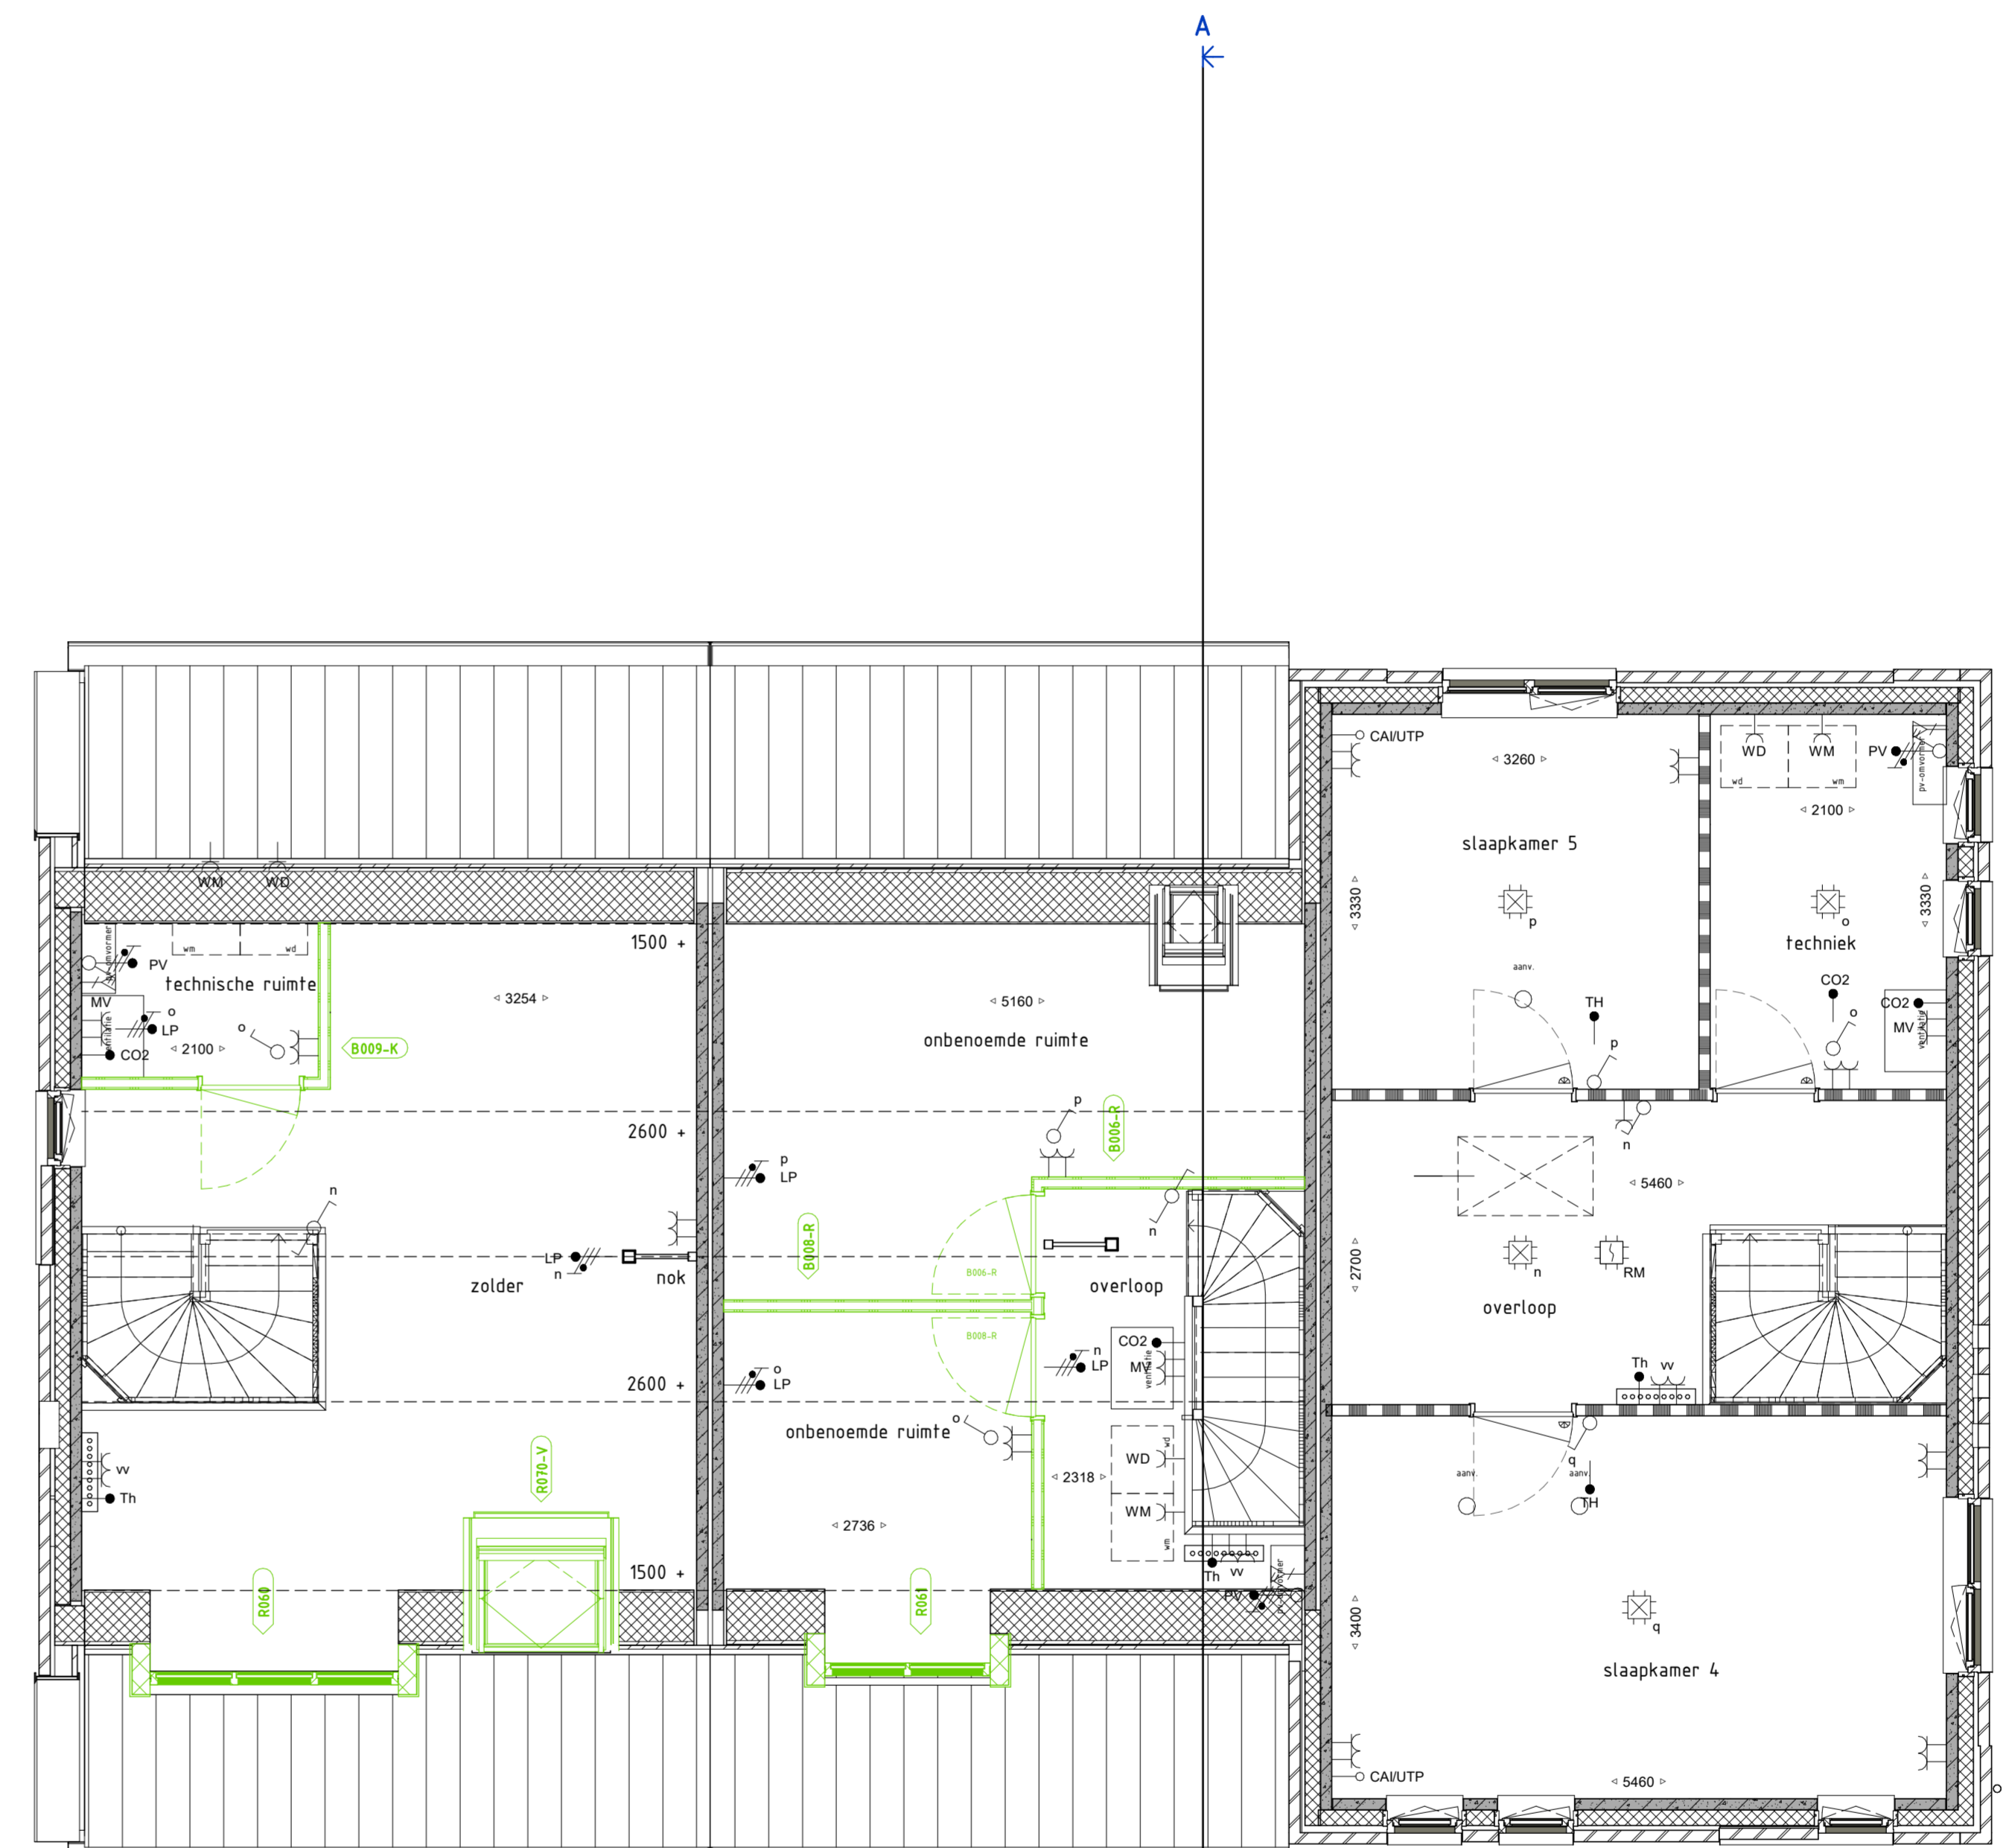

Bouwnummer 03 Bouwnummer 04 Bouwnummer 05

TWEDE VERDIEPING 1 : 50

- B009-K - Zolder met hellend dak (tweekap) - Extra bergruimte
- R065 - Dakkapel klein - Kozijn ca. 1900 x 1150 mm
- R016-V - Dakraam Velux - 1150 x 1800 mm
- B006 - R - Zolder met hellend dak (rijwoning) - Extra kamer A
- B008-B - Zolder met hellend dak (rijwoning) - Tussenwand
- R061 - Dakkapel groot - Kozijn ca. 2800 x 1150 mm

Veluwezoom Verkerk
 Edisonsstraat 68 6922PK Zevenaar
 veluwezoomverkerk@volkerwessels.com
 www.veluwezoomverkerk.nl

VanWonen Projecten B.V.
 projectomschrijving
 Arnheim, 43 koopwoningen veld 6+11 Schuytgraaf
 gebiedsomschrijving
 BLOK F PLATTEGRONDEN 1E EN 2E VERDIEPING
 projectnummer 20030
 Taal: oosterschrijfs
 Optietekeningen

VolkerWessels ontwerping

17-09-2021
 school
 DEFINITIEF
 BLOK F
 BWNR 03-05
 03-05-PC-L(--)-002

116 22-18 45
 6922PK Zevenaar
 www.veluwezoomverkerk.nl
 17-09-2021
 school
 DEFINITIEF
 BLOK F
 BWNR 03-05
 03-05-PC-L(--)-002