


1E VERDIEPING 1 : 50

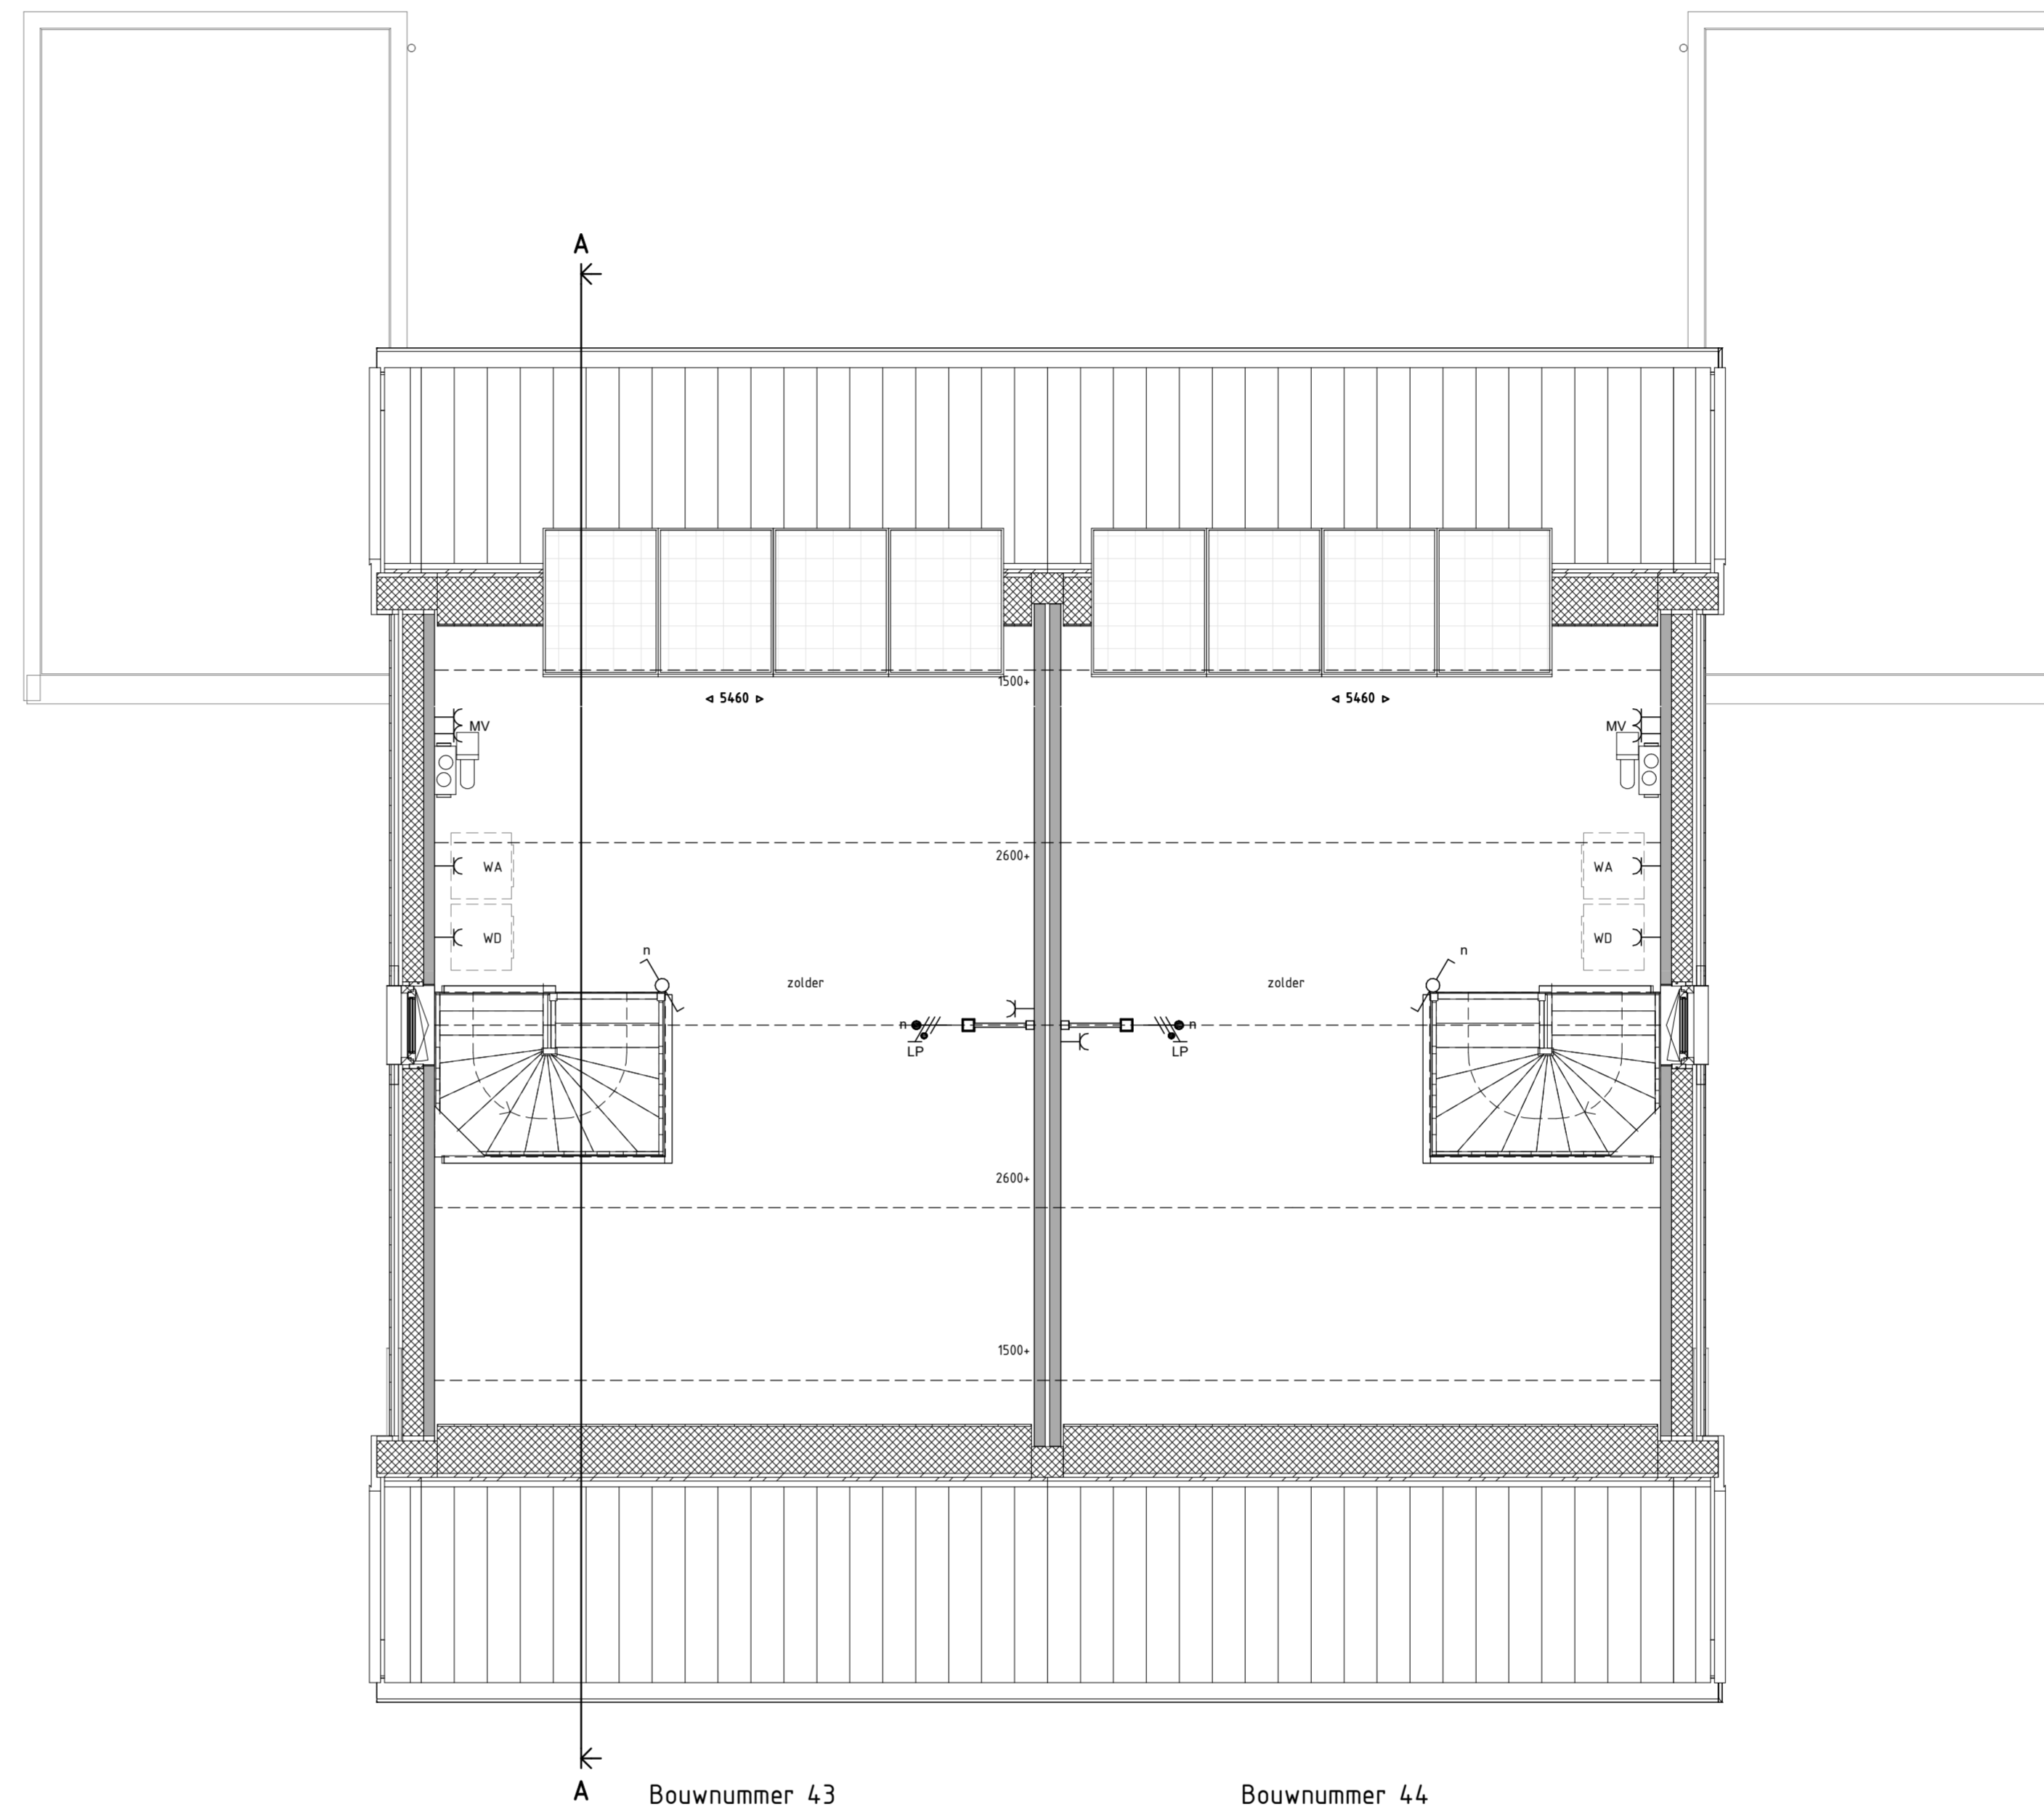

2E VERDIEPING 1 : 50

Legenda	
	schakelaar, enkelpolig
	schakelaar, wissel
	schakelaar, serie
	enkelvoudige wandcontactdoos
	dubbele wandcontactdoos
	lichtpunt, plafond
	lichtpunt, wand
	rookmelder
	aansluitpunt, be draad
	aansluitpunt, onbedraad
	aansluitpunt, mv-sturing
	centraal aardpunt
	belinstallatie, drukker
	belinstallatie, schel
	gevelarmatuur
	rookmelder aan wand
	metselwerk baksteen
	isolatie
	prefab beton wand
	lichte scheidingwand
	cementdekvloer
	systeemvloer ribcassette
	kanalplaatvloer
	hwa
	opstrijlaafs wasafvoertaf/wasdroger
	afz
	buitenkraan, vorstvrij
	radiator, afmetingen zijn indicatief
	vloerverwarming verdeeler
	ventilatie box
	afzuigpunt
	L, R draairichting deuren Links, Rechts
	bovenlicht boven deurkozijn
	bovenlicht met paneel boven deurkozijn
	ip = inspectiepunt isolering
	ventilatierooster
	dubbel glas

Oost hof



<p>VanWonen Projecten BV projectadres Arnhem, 25 koopwoningen veld 24b Schuytgraaf Plaatsnaam BLOK R PLATTEGRONDEN 1E EN 2E VERDIEPING projectnummer 19016</p>	<p>Veluwezoom Verkerk Edisonsstraat 68 6902PK Zevenaar velwezoomverkerk@veluwezoomwessels.com www.veluwezoomverkerk.nl</p>	<p>VolkerWessels <small>indieneming</small></p>	<p>0116 22 18 45 21-11-2019 status: DEFINITIEF schaal: 150 formaat: A10 project: BLOK R bouwnummer: BWRN 43-44 stad: Arnhem</p>
--	--	--	--