


Legenda	
	schakelaar, enkelpolig
	schakelaar, wissel
	schakelaar, serie
	enkelvoudige wandcontactdoos
	dubbele wandcontactdoos
	lichtpunt, plafond
	lichtpunt, wand
	rookmelder
	aansluitpunt, bedraad
	aansluitpunt, onbedraad
	aansluitpunt, mv-sturing
	centraal aardpunt
	beïnstallatie, drukker
	beïnstallatie, schel
	rookmelder aan wand
	metselwerk baksteen
	isolatie
	prefab beton wand
	lichte scheidingwand
	cementdekvloer
	systeemvloer ribcassette
	kanalplaatvloer
	hwa
	opstelplaats wasafwasmachine/wasdroger
	buitenkraan
	radiator, afmetingen zijn indicatief
	vloerverwarming verdeeler
	ventilatie box
	afzuigpunt
	DL, DR Draairichting deuren Links, Rechts
	bovenlicht boven deurkozijn
	bovenlicht met paneel boven deurkozijn
	ip = inspectiepunt isolering
	v ventilatierooster
	oo dubbel glas


Bouwbesluit bwnr. 61-66-75-78-80-81
 Toegepaste krijstreepmethode
 1e verdieping 2,97 m2

Middenhof

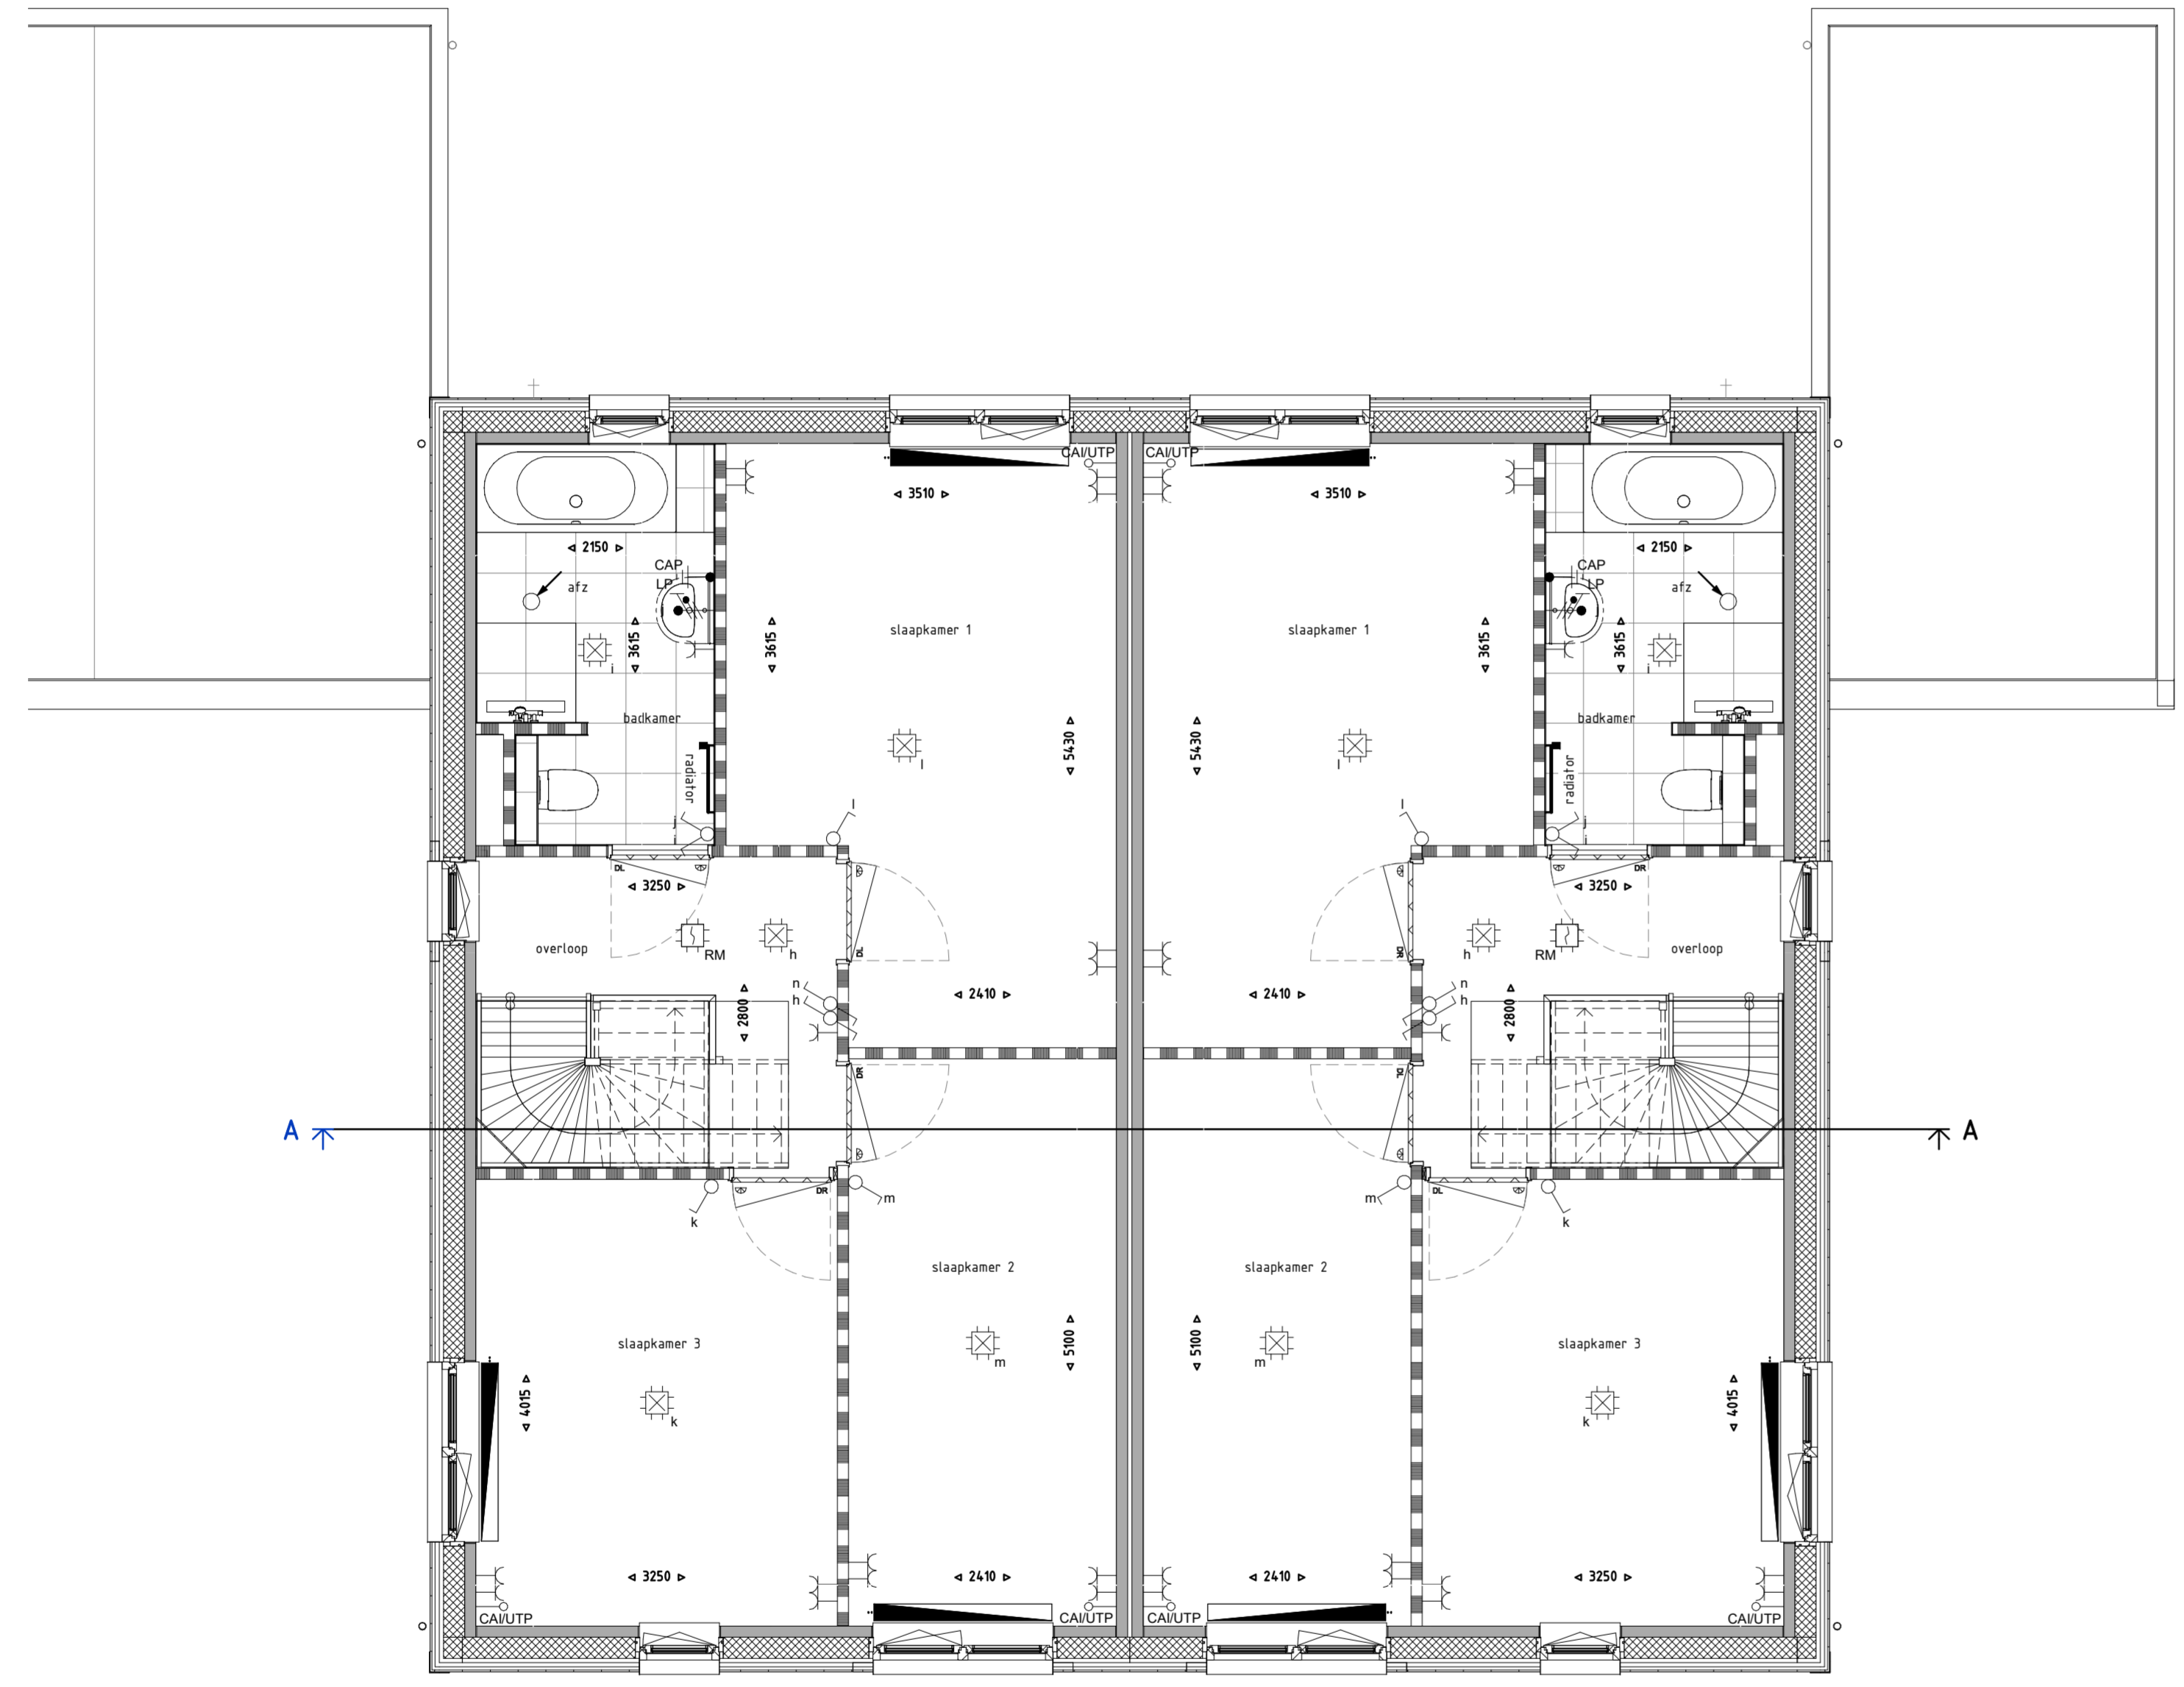



Bouwnummer 65 Bouwnummer 66

1E VERDIEPING 1 : 50

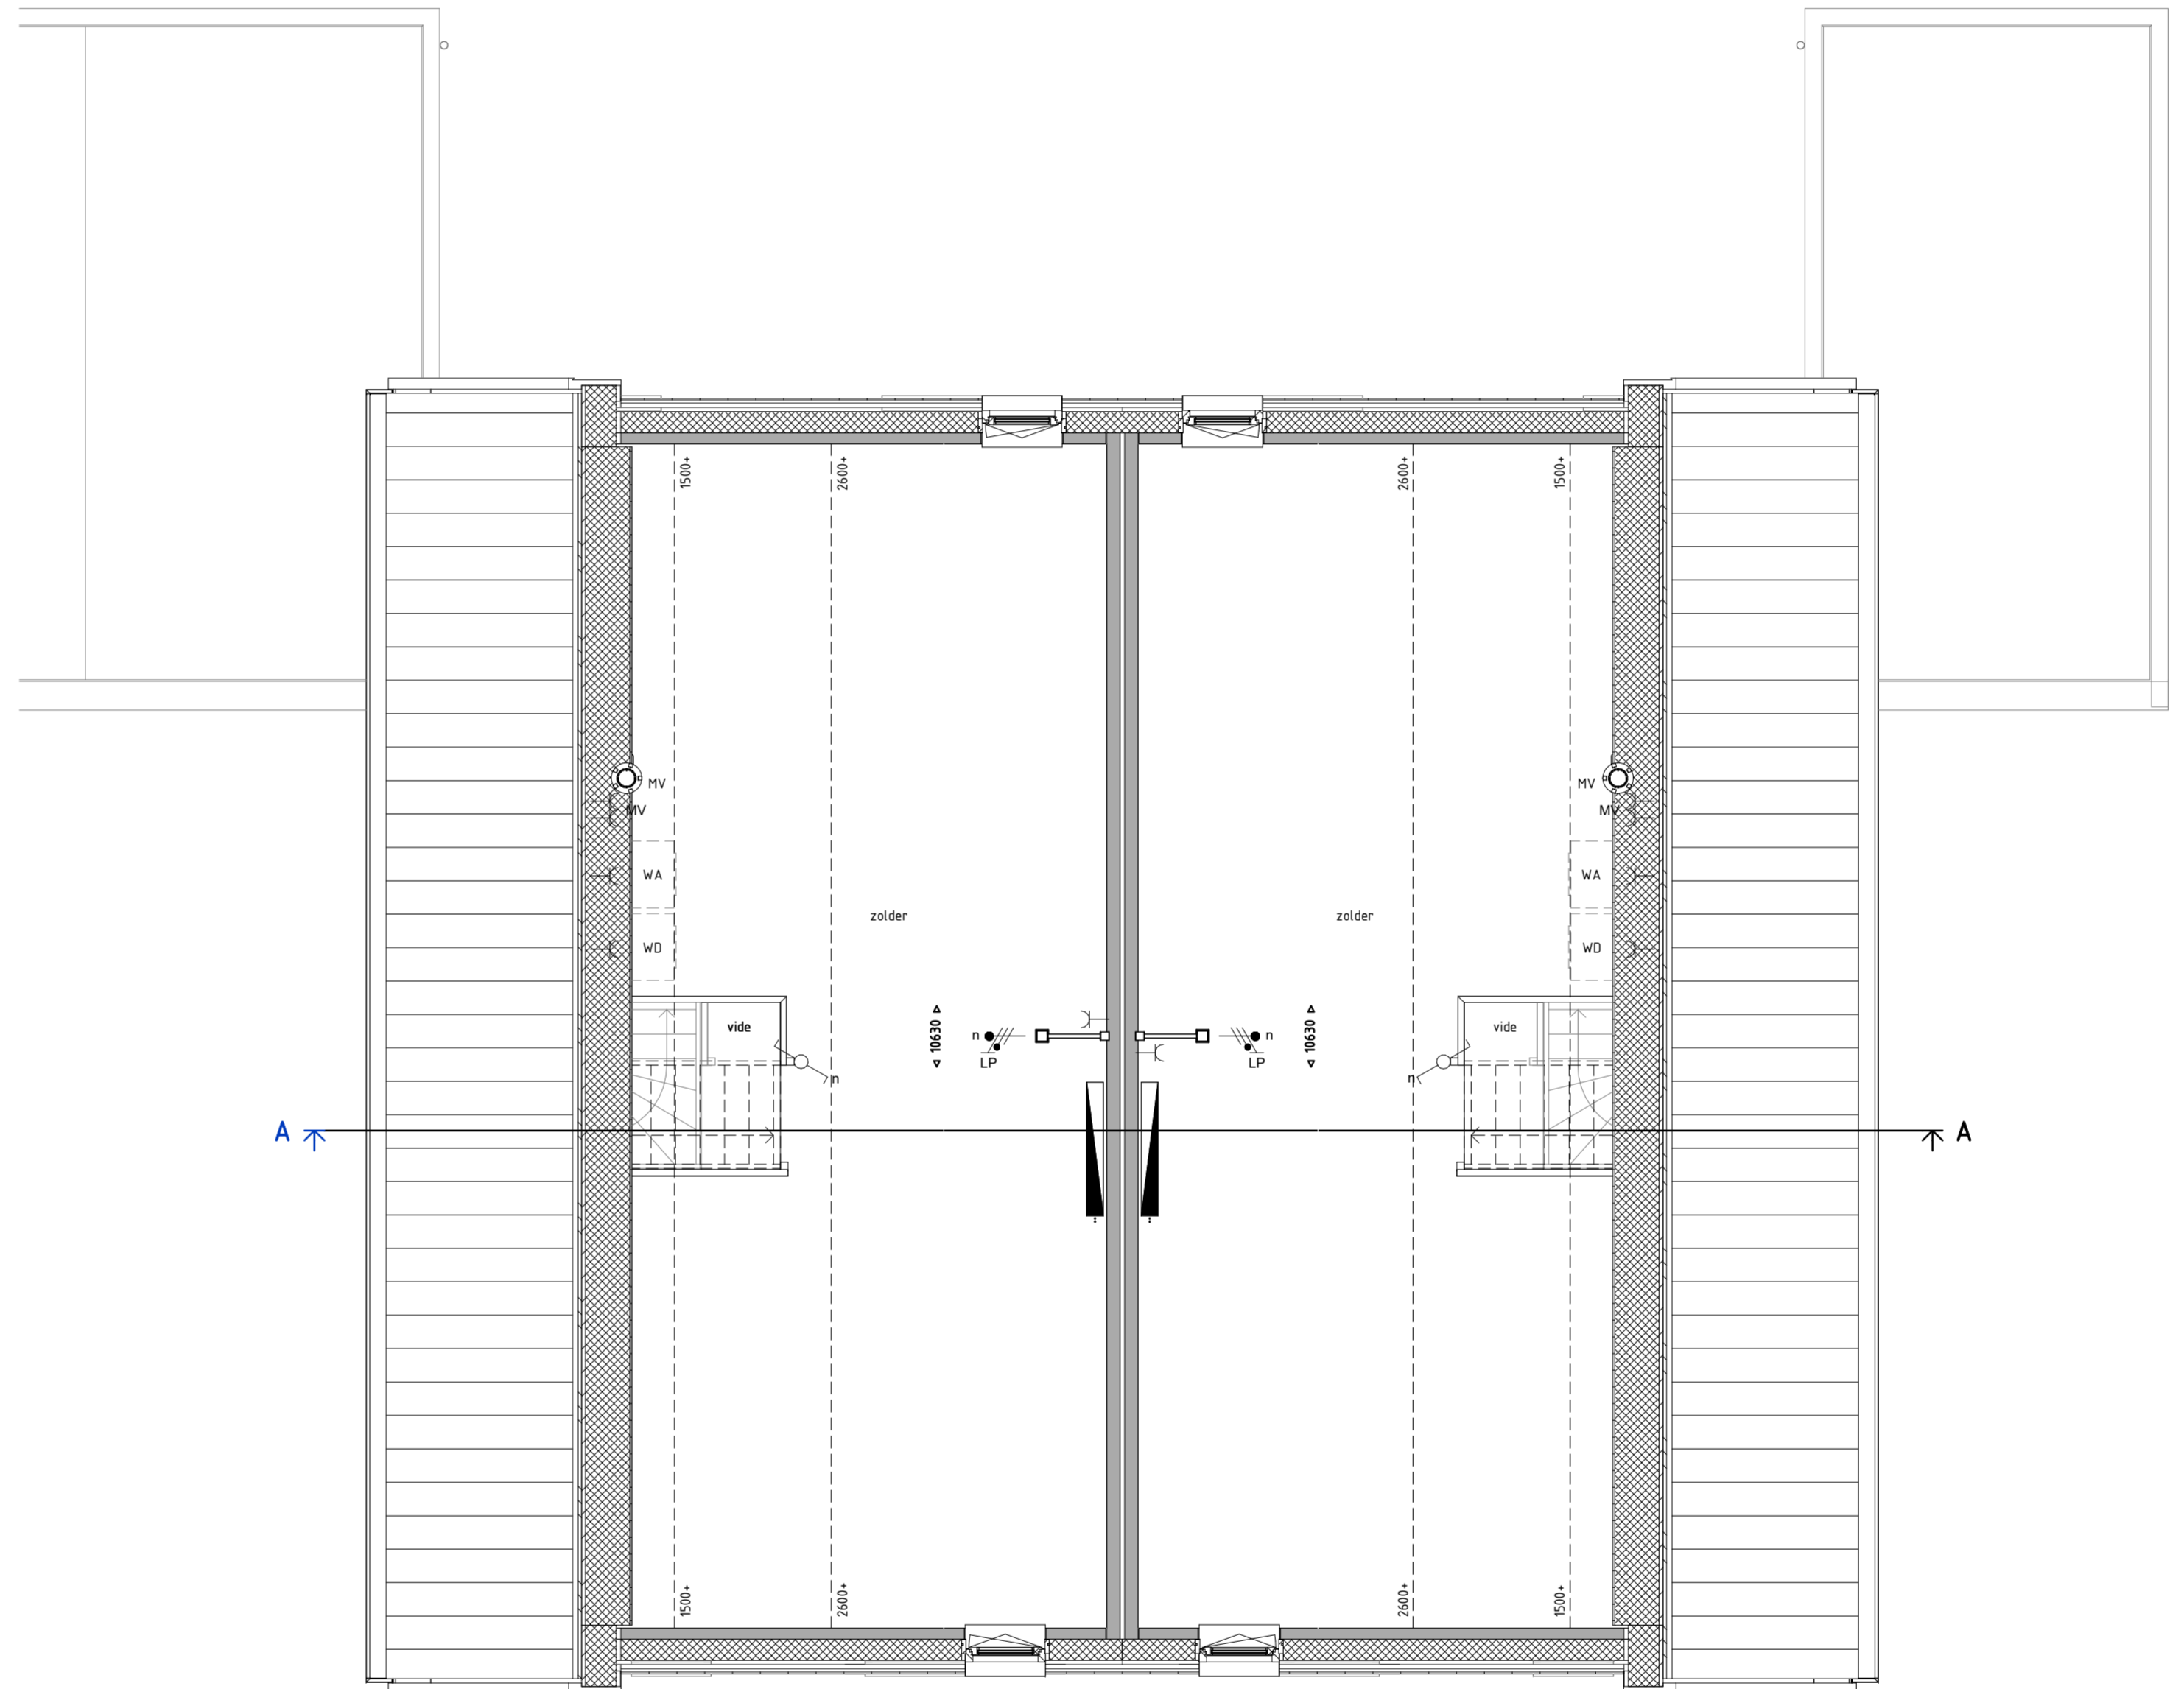

Bouwnummer 65 Bouwnummer 66

2E VERDIEPING 1 : 50

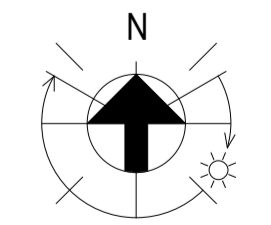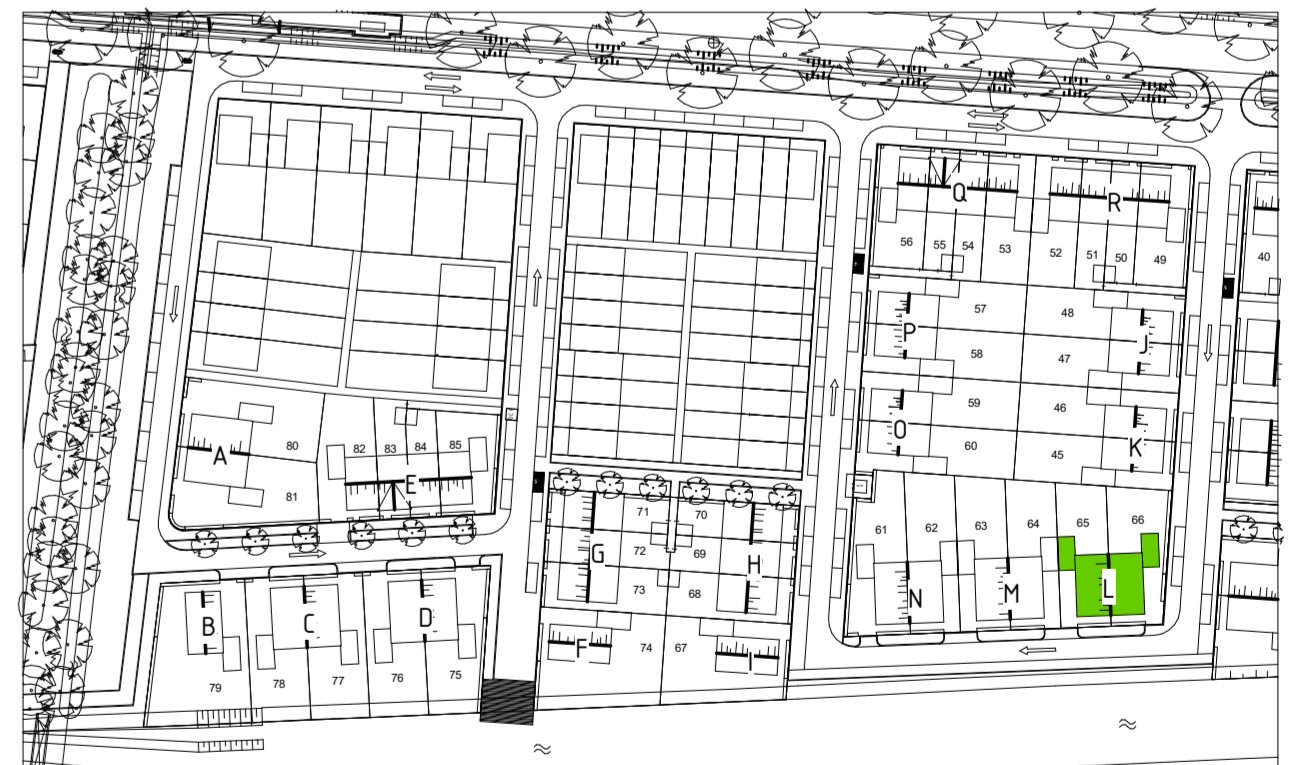

Veluwezoom Verkerk 		016 22 18 45 Edsonstraat 68 5102PK Zevenaar veluwezoomverkerk@veluwezoom.nl www.veluwezoomverkerk.nl	
opdrachtgever VanWonen Projecten BV projectomschrijving Arnhem, 41 woningen veld 24b Schuytgraaf gebiedsomschrijving BLOK L PLATTEGRONDEN 1E EN 2E VERDIEPING projectnummer 19021	met VolkerWessels onderaanneming	datum 19-06-2020	status DEFINITIEF
schaal 150	formaat A1.0	op gtevestigd	bladzijde BLOK L
bladzijde VERKOOPTEKENINGEN	bladzijde BWNR 65-66	bladzijde 65-66-PC-L(-)-002	