



2e verdieping
Schaal 1:50

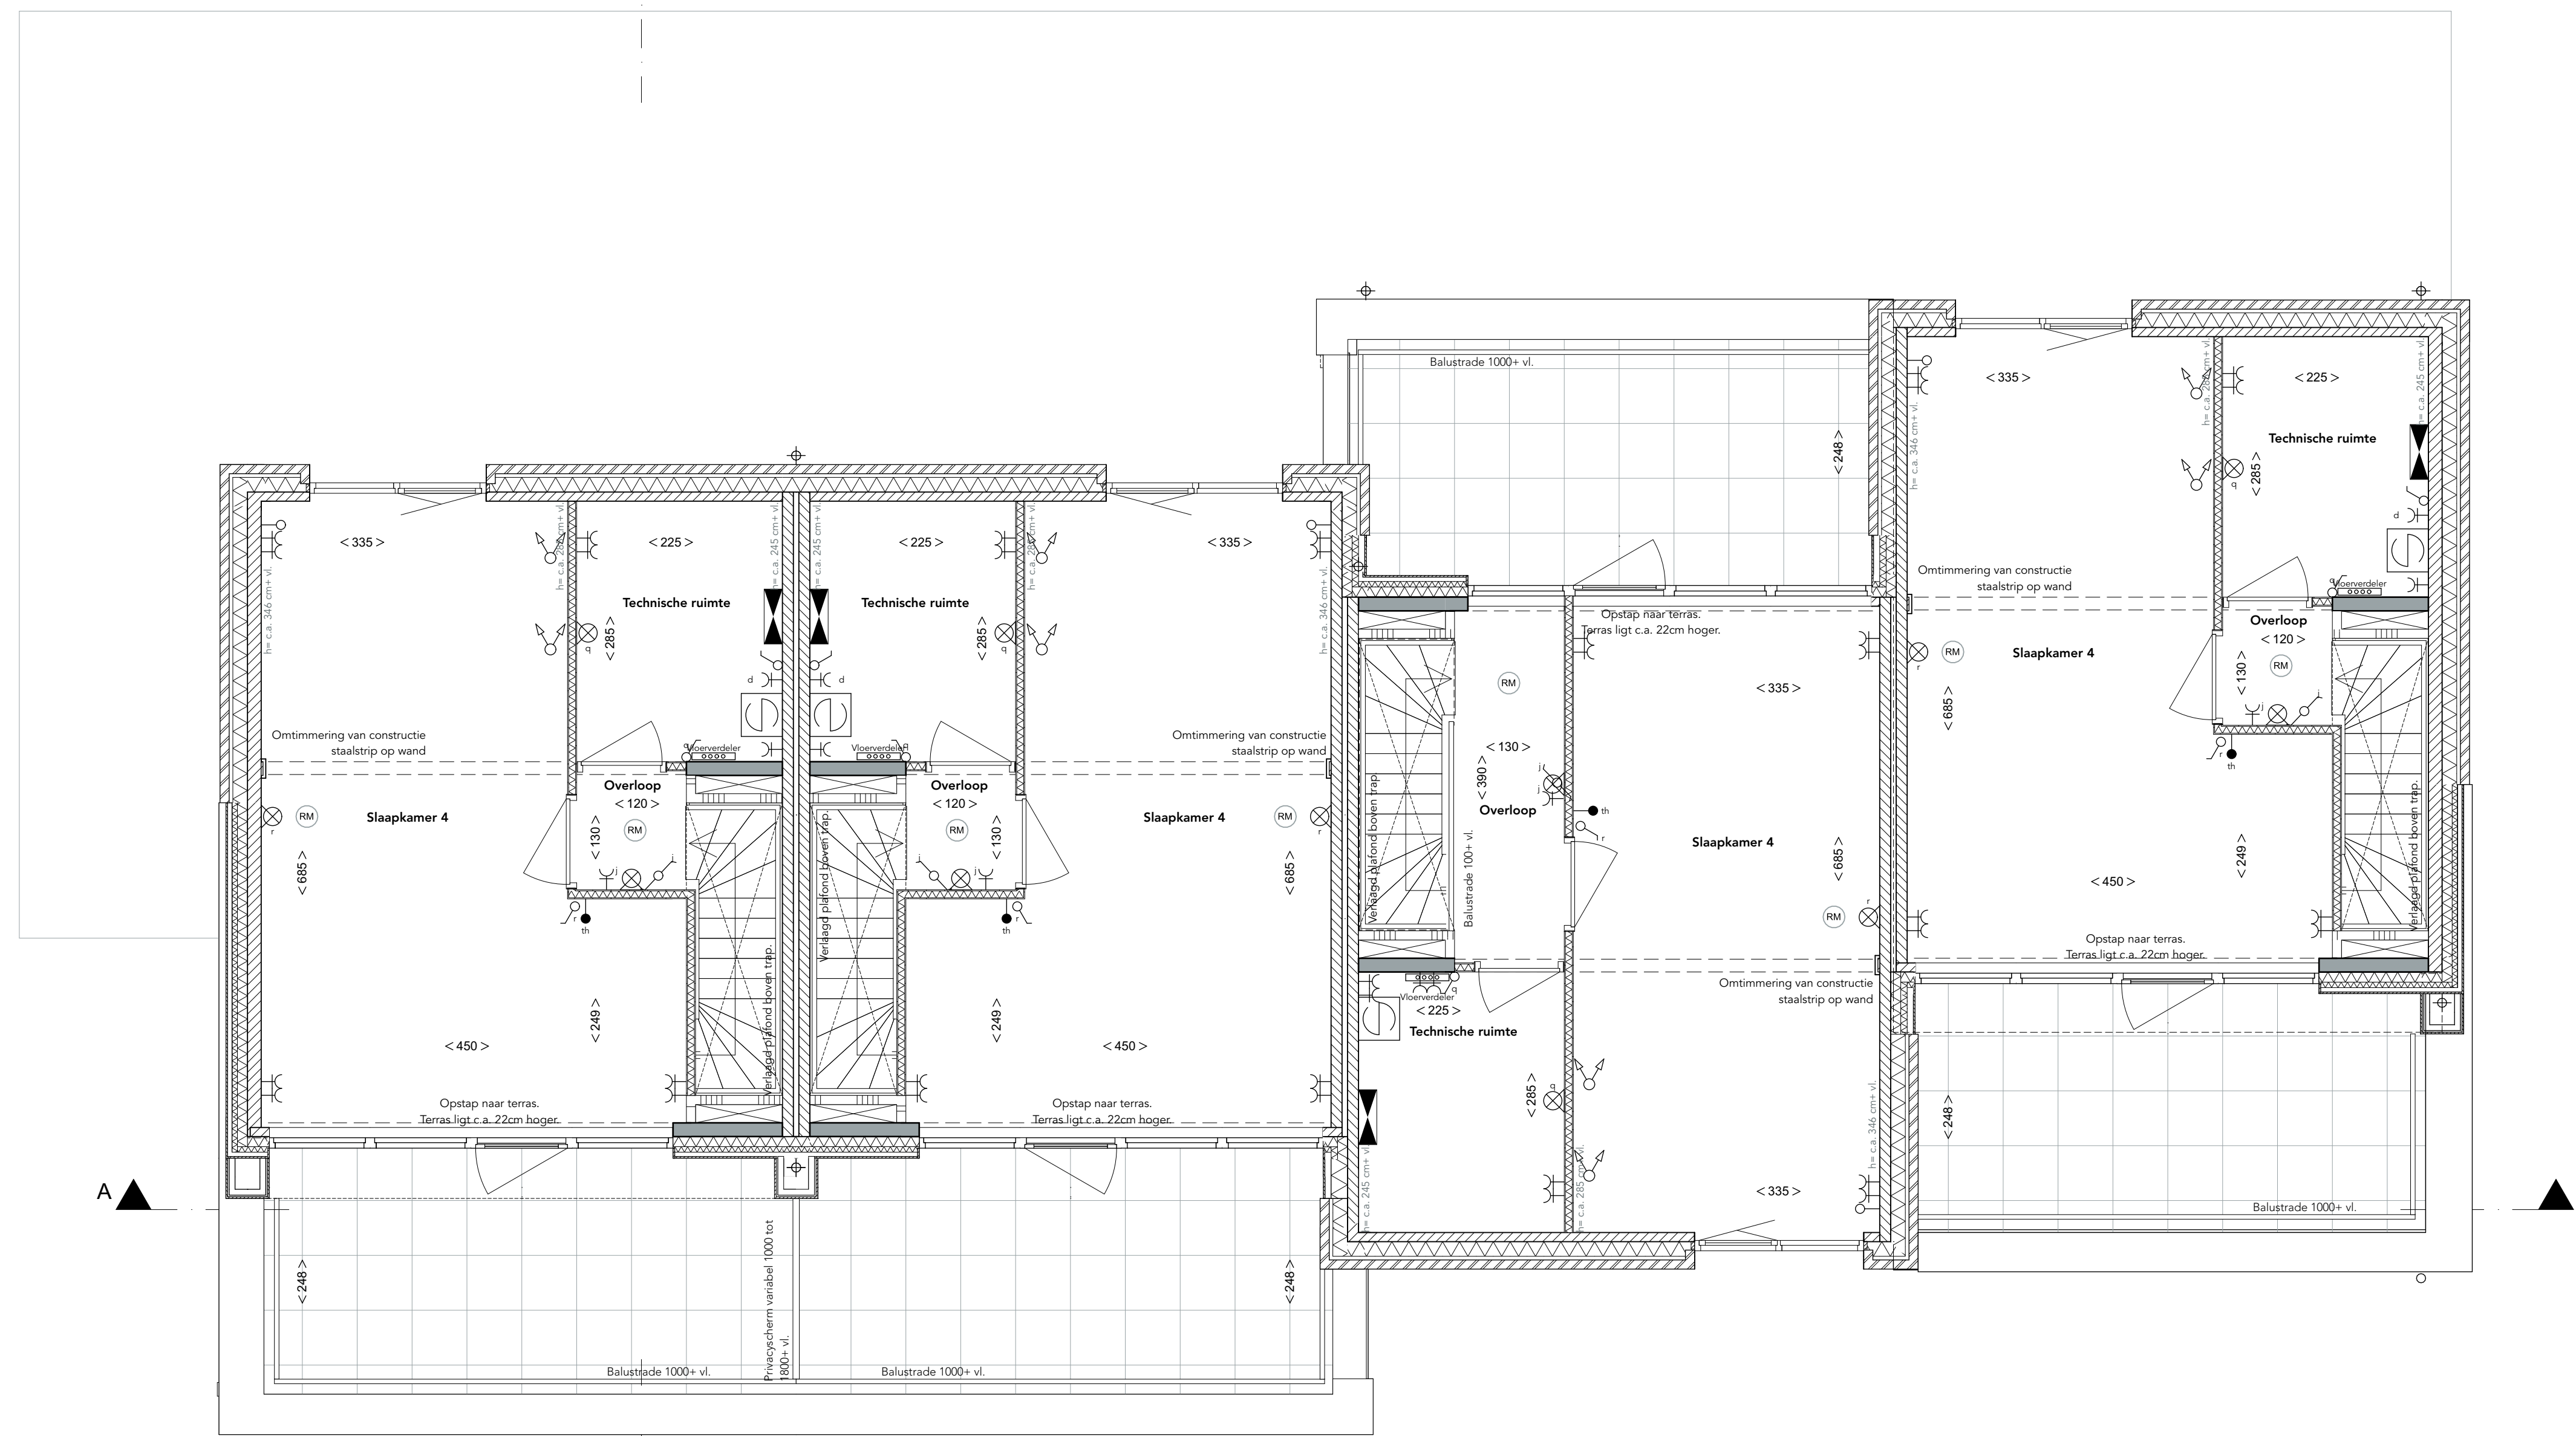

3e verdieping
Schaal 1:50

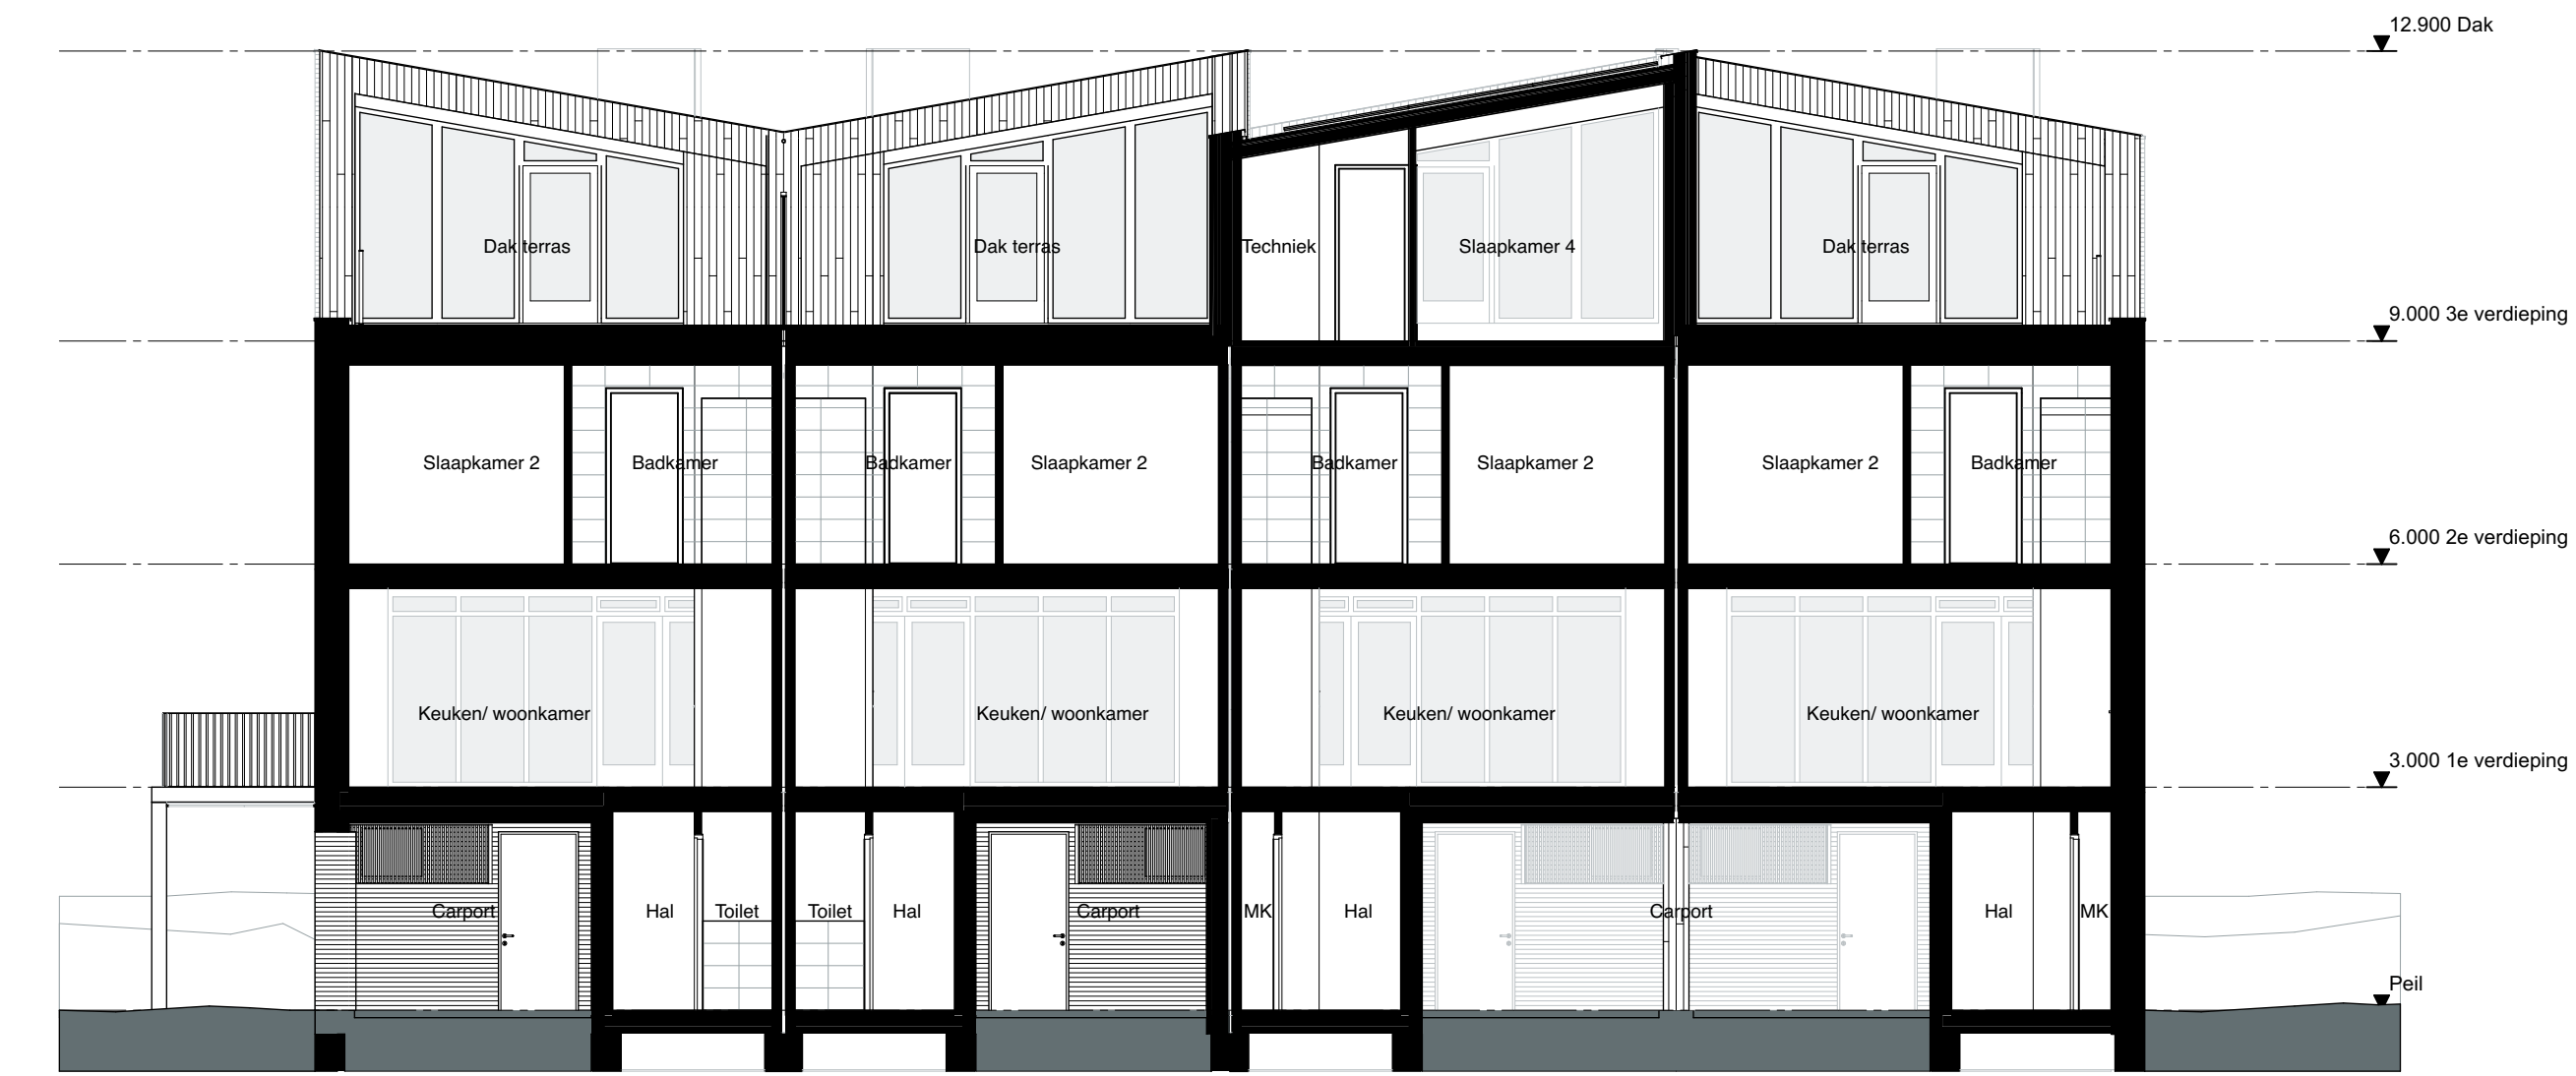

Doorsnede A
Schaal 1:100



Doorsnede B
Schaal 1:100

Renvooi verkoop

- | | | | | | | | | | | | | | | | | | | | | | | | | | | | | | | |
|-------|------------|--------------|--------------------|--------------|------|-----------------|--------------------------|--|------------|------------------|----------|-----------------------------|---------------------------|---|------------|-----------------|---------------------|----------------------------------|-------------------------------------|-----------------------|-------------------------|--------------------------------------|------------------------------|-------------|------------|-----------------|------------------------------|-------------------------|--------------------------------|---------------------------|
| Beton | Metaalwerk | Keukereiland | Lichtscheidingwand | Massief wand | Deur | Toegangsopening | Toegangsopening met raam | Toegangsopening met raam en 30 minuten brandwerend | Schakelaar | Serie-schakelaar | Waschbak | Lichtpunt met centraalbest. | Lichtpunt zonder armatuur | Overstroomdeur / Omsmer van de PV installatie | Rookmelder | Vloerverwarming | Radiator elektrisch | Mechanische ventilatie inbouwput | Mechanische ventilatie aenschuipput | Centraal aansluitpunt | Perfor. wandcontactdoos | Rf5 wandcontactdoos t.b.v. datakabel | Centrale antenne installatie | Thermostaat | CO2 sensor | Bewegingsmelder | Wandcontactdoos met randleed | Dubbele wandcontactdoos | Dubbele wandcontactdoos opbouw | WTW box t.b.v. ventilatie |
|-------|------------|--------------|--------------------|--------------|------|-----------------|--------------------------|--|------------|------------------|----------|-----------------------------|---------------------------|---|------------|-----------------|---------------------|----------------------------------|-------------------------------------|-----------------------|-------------------------|--------------------------------------|------------------------------|-------------|------------|-----------------|------------------------------|-------------------------|--------------------------------|---------------------------|

- De maatvoering betreft circa maatvoering en is aangegeven in centimeters.
 - Aan de maatvoering kunnen geen rechten worden ontleend.
 - Elektrische aansluitpunten, ventilatiepunten, radiatoren en rookmelders etc. zijn indicatief aangegeven.
 - Het getoonde scheidingsmateriaal, de getoonde deurhoogtes zijn indicatief aangegeven.

DUINZICHT
WONEN IN VAKANTIEFEER

