


Bouwnummer 22
 B001A-R - Badkamer - 30 cm vergroten
 B018 - Verdieping - Vergroten slaapkamer - 30 cm
 S021 - Badkamer - Plaatren bad
 R230 - Verplaatsen kozijn in kopgevel - 1e verdieping t.p.v. slaapkamer 3

Bouwnummer 23
 B013 - Verdieping - Vervallen één slaapkamer
 S006-L-A Badkamer - Glazen douchewand - Positie 2 helder glas
 S012-L-A - Badkamer - Tussenvand plaatsen positie 1
 S012 - Badkamer - Aftimmeren vloerwervel voor toilet plafond Confort

Bouwnummer 24
 B003 - Verdieping - Verplaatsen fussenwand slaapkamer B002A-R - Badkamer - 70 cm vergroten
 B012-L-A - Badkamer - Tussenvand plaatsen positie 1
 S012 - Badkamer - Plaatren wastafel 120 cm

1E VERDIEPING 1 : 50

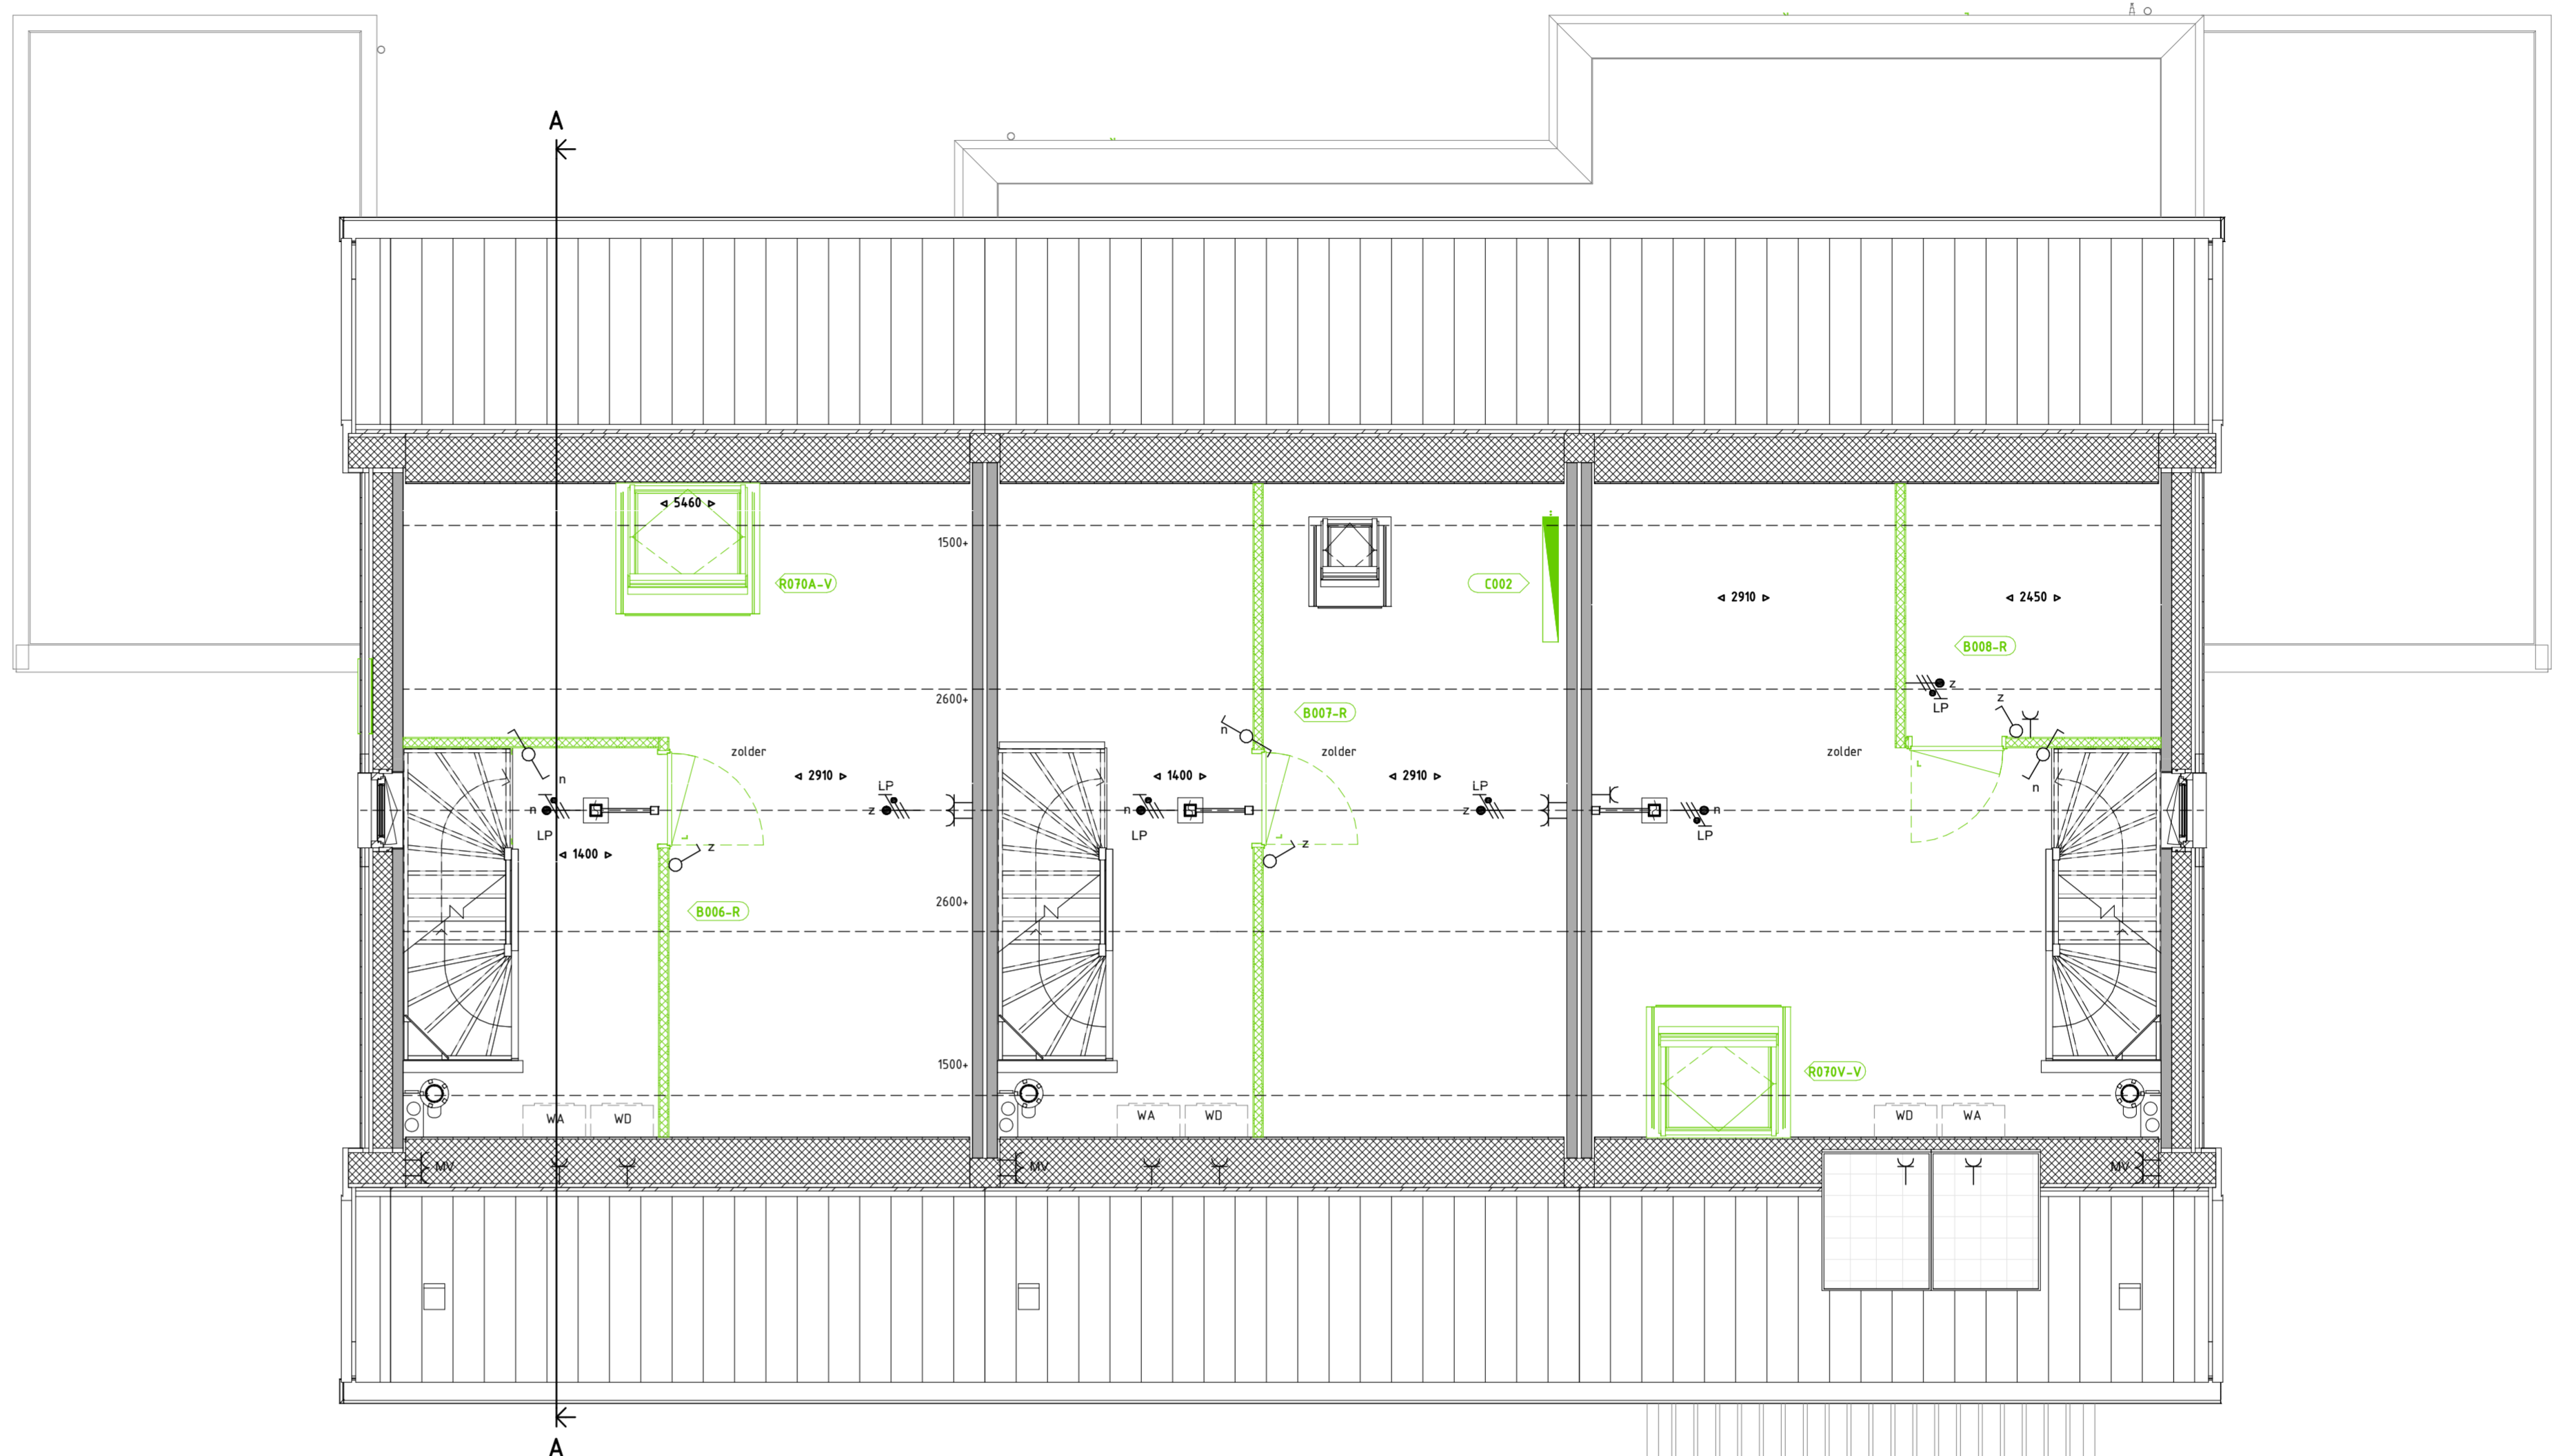

Bouwnummer 22
 B006-R - Zolder Extra kamer A
 R070-A Dakraan Velux - 116x1180 - Athergevel

Bouwnummer 23
 B007-R - Zolder - Extra kamer B
 C002 - Zolder - Radiator


Bouwnummer 24
 B008-R - Zolder Extra bergruimte A
 R070-V - Dakraan Velux 116x1180 - Voorgevel

2E VERDIEPING 1 : 50

Legenda

- schakelaar, enkelpolig
- schakelaar, wissel
- schakelaar, serie
- enkelvoudige wandcontactdoos
- dubbele wandcontactdoos
- lichtpunt, plafond
- lichtpunt, wand
- rookmelder
- aansluitpunt, beëindigd
- aansluitpunt, onbeëindigd
- aansluitpunt, mv-sturing
- centraal aardpunt
- beïnstallatie, drucker
- beïnstallatie, schel
- gevelarmatuur
- rookmelder aan wand
- metselwerk baksteen
- isolatie
- prefab beton wand
- lichte scheidingwand
- cementdekvloer
- systeemvloer ribcassette
- kanaalplaatvloer
- hwa
- opstelplaats wasafvoerbuis/wastrog
- buis/kraan, vorstvrij
- radiator, afmetingen zijn indicatief
- vloerverwarming verdeeler
- ventilatie box
- afzuigpunt
- L, R draairichting deuren Links, Rechts
- bovenlicht boven deurkozijn
- bovenlicht met paneel boven deurkozijn
- ip = inspectiepunt isolering
- ventilatorrooster
- dubbel glas

Oost hof

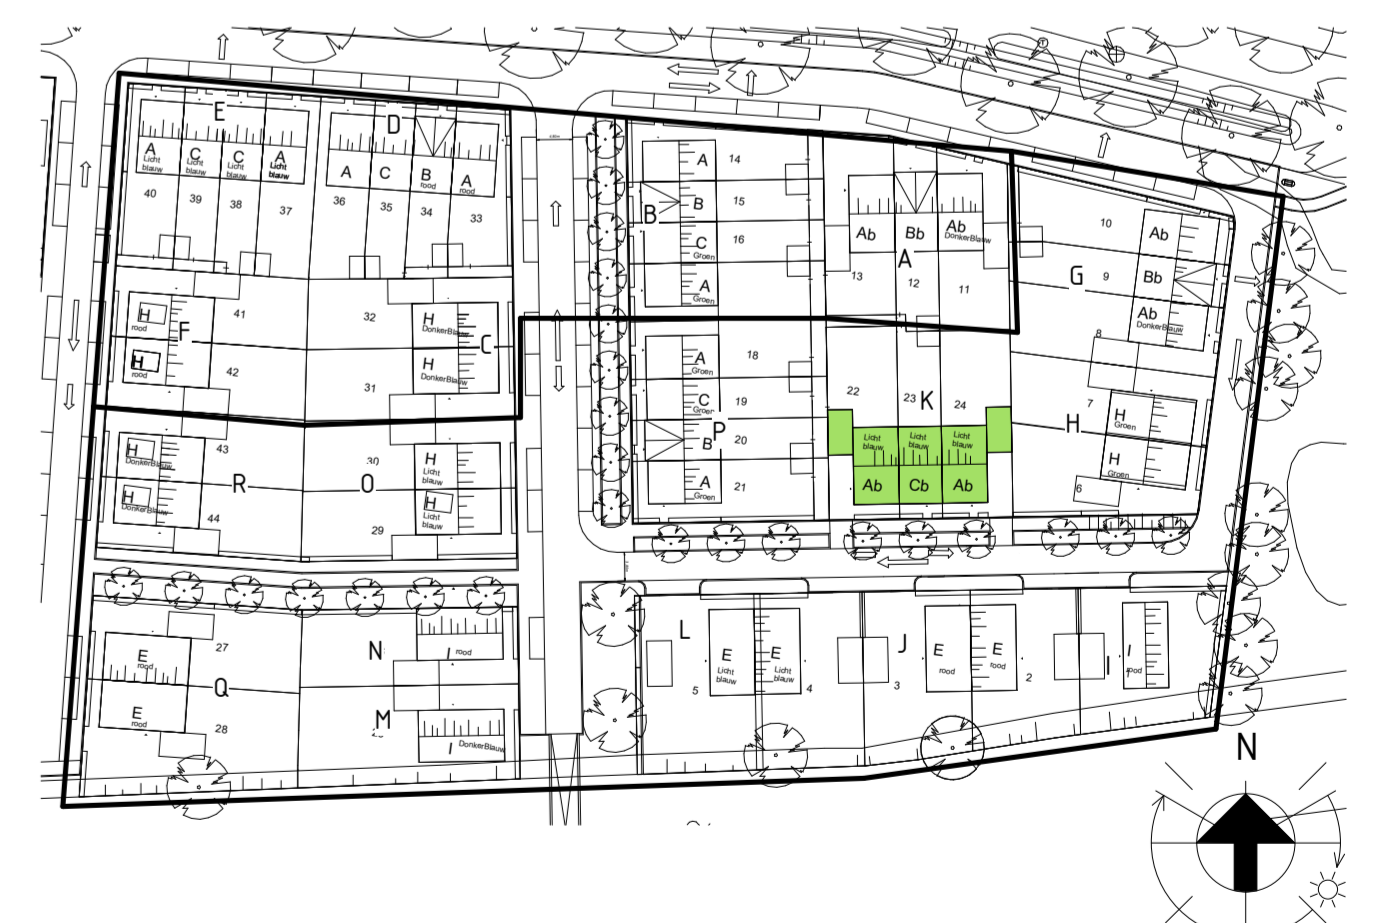

Veluwezoom Verkerk
 Edisonsstraat 68 6022PK Zevenaar
 veluwezoomverkerk@volkerwessels.com
 www.veluwezoomverkerk.nl

VanWonen Projecten BV
 projectontwikkelaar
 Arnheim, 25 koopwoningen veld 24b Schuytgraaf
 gebiedsnaam
 BLOK K PLATTEGRONDEN 1E EN 2E VERDIEPING
 projectnummer 19016 VERKOOPTEKENINGEN OPTIES

VolkerWessels ontwikkelaar

Veluwezoom Verkerk 016 22 18 45
 Edisonsstraat 68 6022PK Zevenaar
 veluwezoomverkerk@volkerwessels.com
 www.veluwezoomverkerk.nl

datum: 28-11-2019
 status: DEFINITIEF
 blad: BLOK K
 formaat: A1.0
 bouwjaar: 150
 bouwsegment: BWRN 22-24
 blad: K-PC-L(-)-0020