
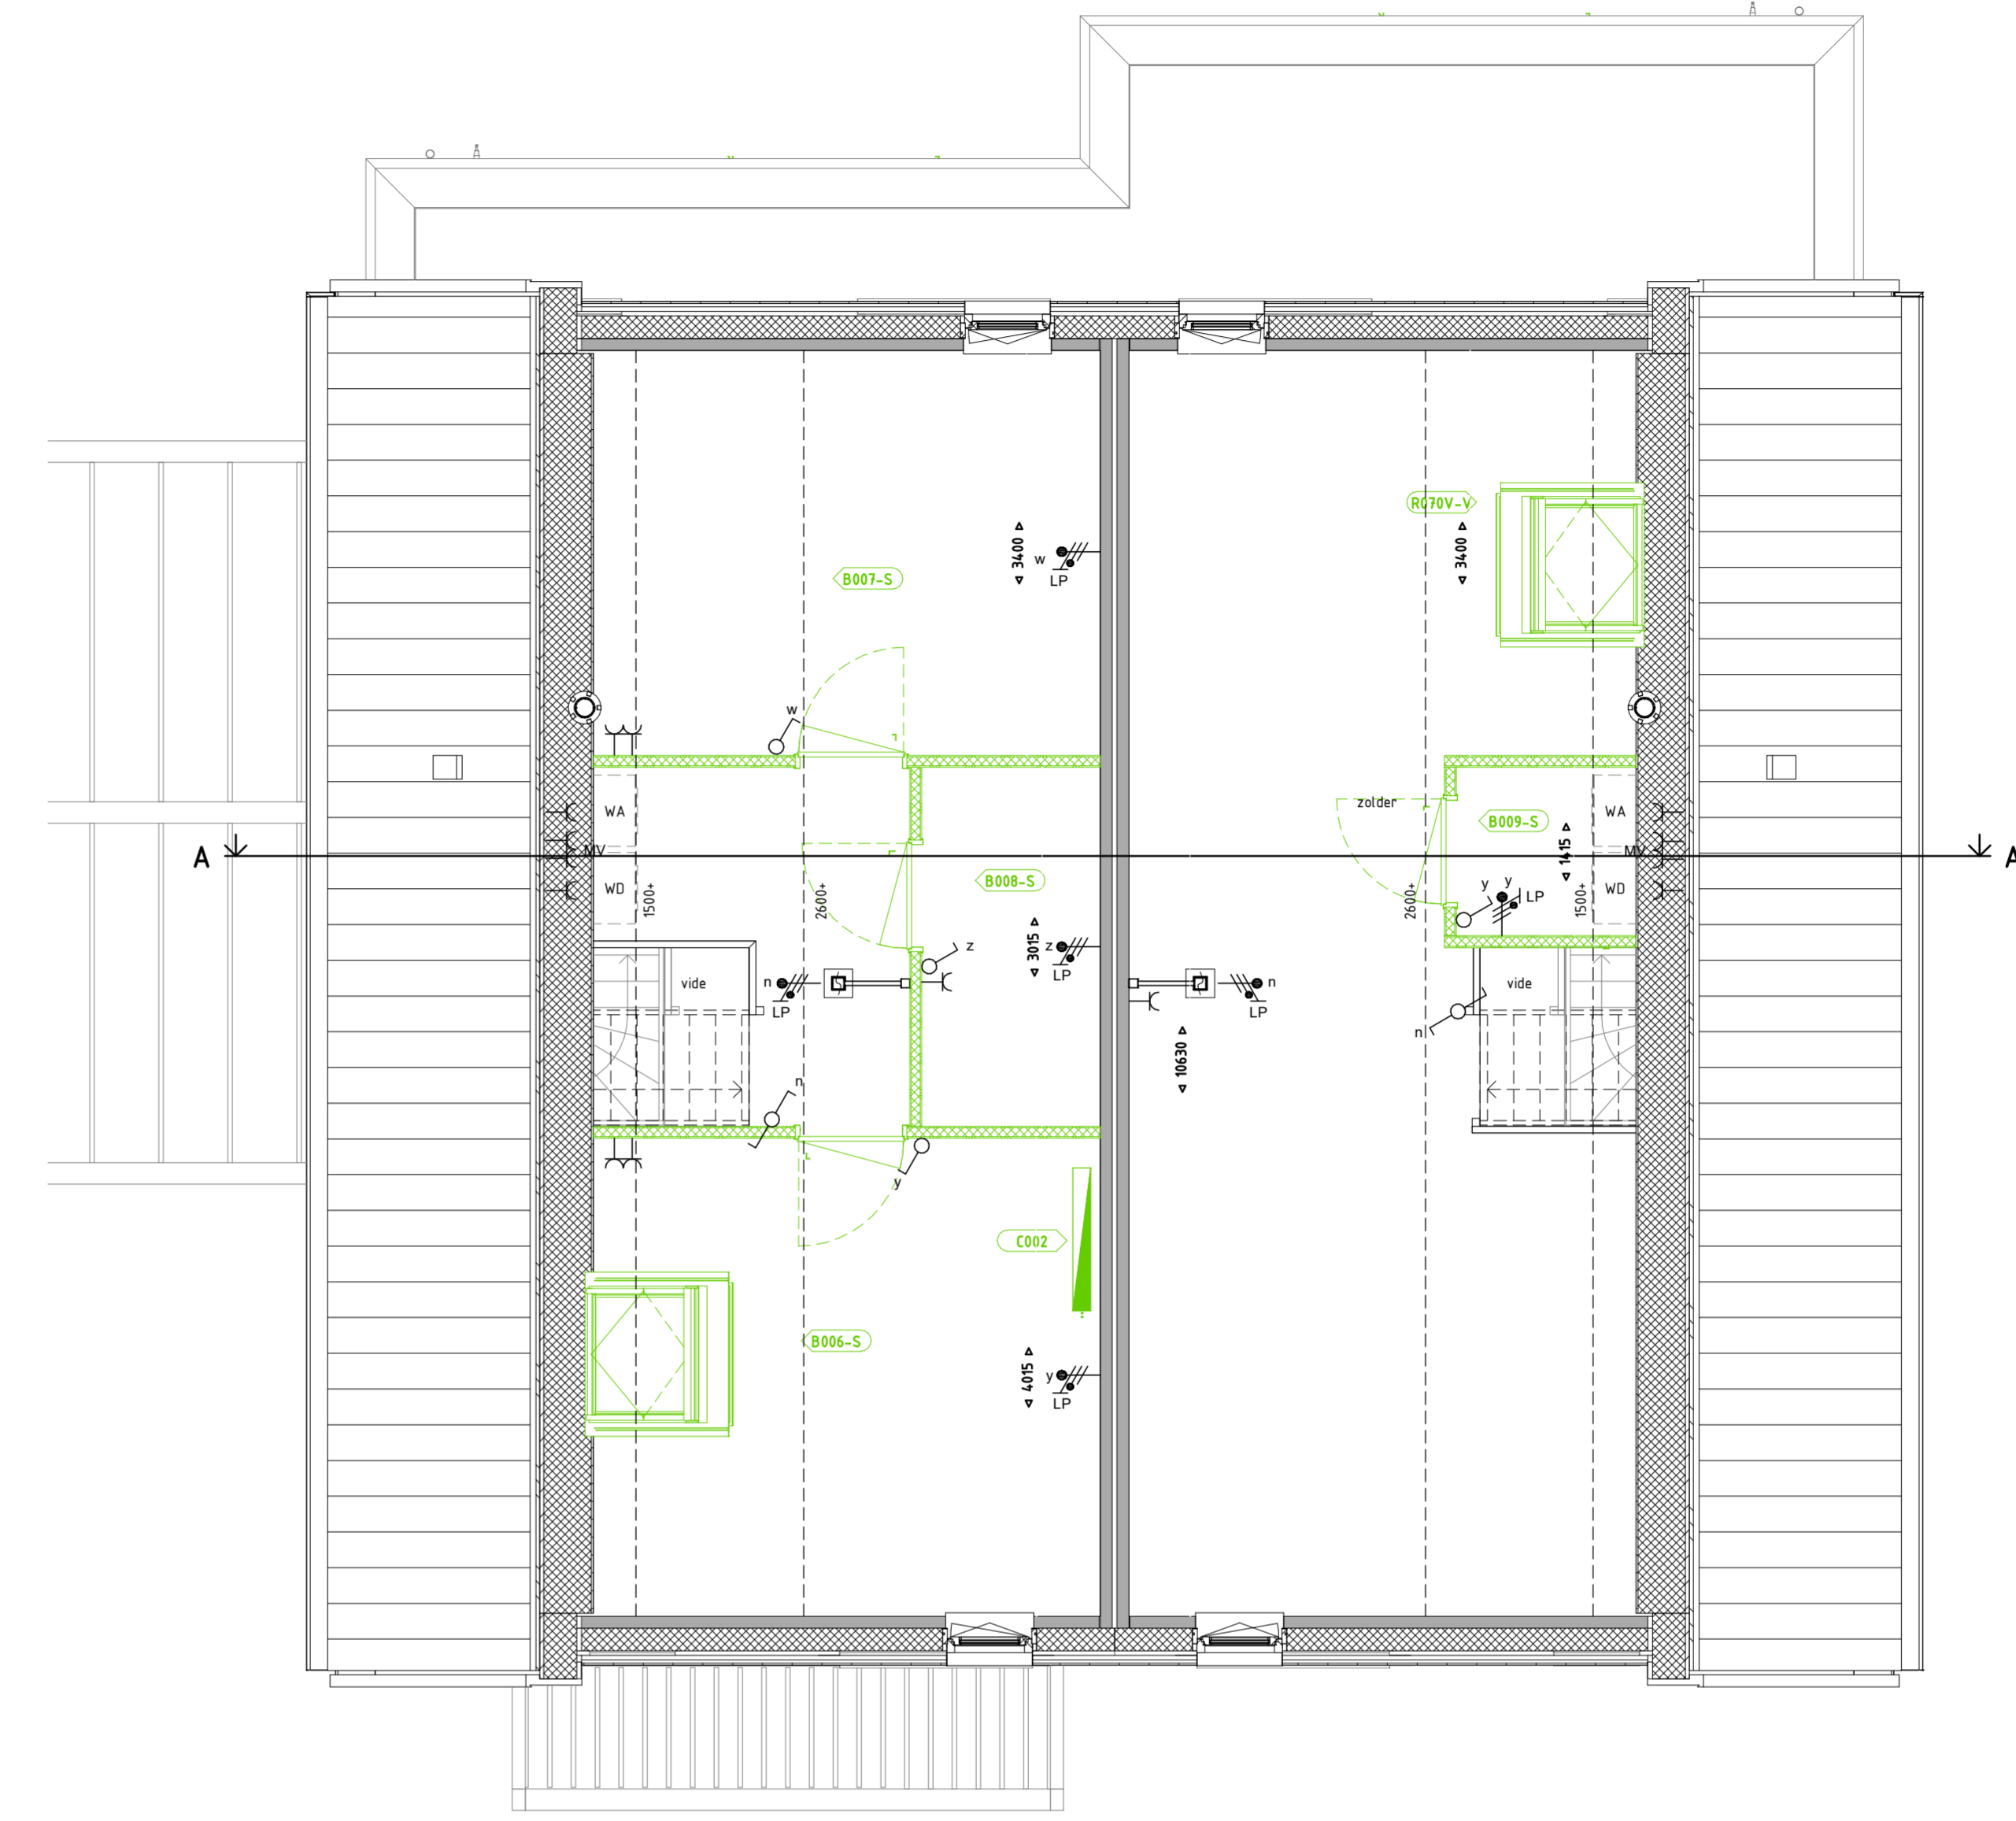


1E VERDIEPING 1 : 50

800B-K - Badkamer - 30 cm vergroten
 700L - Badkamer - Afhemmen rebouwerservor fot plafond - Luvé
 802L-LB - Badkamer - Lussenwand plaatsen positie 1
 803 - Verdieping - Verplaatsen fussenwand slaapkamers
 803 - Verdieping - Verplaatsen een slaapkamer
 802S - Verdieping - Inloopkast

8002B-K - Badkamer 70 cm vergroten
 5004-2-A - Badkamer - Glazen douchewand - Positie 2 Helder glas
 5013 - Badkamer - Plaatstenen wasafstel 120 cm

 

2E VERDIEPING 1 : 50

8006-S - Zolder - Extra kamer A
 8007-S - Zolder - Extra kamer B
 8008-S - Zolder Extra bergruimte A
 CO02 - Zolder - Radiator
 R070V-V - Dakraam Velux - 114x1180 mm Voorgevel

8009-S - Zolder - Extra bergruimte B
 R070V-V - Dakraam Velux - 114x1180 mm Voorgevel

| Legenda | |
|---------|---|
| | schakelaar, enkelpolig |
| | schakelaar, wissel |
| | schakelaar, serie |
| | enkelepolige wandcontactdoos |
| | dubbele wandcontactdoos |
| | lichtpunt, plafond |
| | lichtpunt, wand |
| | rookmelder |
| | aansluitpunt, bedraad |
| | aansluitpunt, onbedraad |
| | aansluitpunt, mv-sturing |
| | centraal aardpunt |
| | belinstallatie, drukker |
| | belinstallatie, schel |
| | gevelalarmuur |
| | rookmelder aan wand |
| | metselwerk baksteen |
| | isolatie |
| | prefab beton wand |
| | lichte scheidingwand |
| | concreetvloer |
| | systeemvloer ribcassette |
| | kanalplaatvloer hwa |
| | opstrijkslaats |
| | wasafvoerbuis/wasdroger |
| | buitenkraan, vorstvrij |
| | radiator, afmetingen zijn indicatief |
| | vloerverwarming verdeeler |
| | ventilatie box |
| | afzuihpunt |
| | L, R draairichting deuren Links, Rechts |
| | bovenlicht boven deurkozijn |
| | bovenlicht met paneel boven deurkozijn |
| | ip = inspectiepunt isolering |
| | ventilatieheister |
| | dubbel glas |

Oost hof



Veluwezoom Verkerk



VanWonen Projecten BV
 projectomschrijving
 Arnhem, 25 koopwoningen veld 24b Schuytgraaf
 gebiedsomschrijving
 BLOK J PLATTEGRONDEN 1E EN 2E VERDIEPING
 projectnummer
 19016 VERKOOPTTEKENINGEN OPTIES



VolkerWessels
 28-11-2019
 status
 DEFINITIEF
 bladnr
 BLOK J
 stad
 J-PC-L(--)-0020

Veluwezoom Verkerk
 Edisonsstraat 68 6922PK Zevenaar
 veluwezoomverkerk@volkerwessels.com
 www.veluwezoomverkerk.nl

0116 22 18 45
 150 A10
 BWRN 2-3
 J-PC-L(--)-0020