


1E VERDIEPING 1 : 50

- | | |
|---|--|
| <p>B002B-K - Badkamer 70 cm vergroten
 T005L - Badkamer - Affimeren inbouwreservoir tot plafond - Luxe
 B012-1-B - Badkamer - Tussenwand plaatsen positie 1
 B003 - Verdieping - Verplaatsen tussenwand slaapkamers</p> | <p>B002B-K - Badkamer - 70 cm vergroten
 S004-2-A - Badkamer - Glazen douchewand - Positie 2 Helder glas
 S013 - Badkamer - Plaatsten wastafel 100 cm
 B003 - Verdieping - Verplaatsen tussenwand slaapkamers
 B013 - Verdieping - Vervallen een slaapkamer
 B025 - Verdieping - Inlooptkast</p> |
|---|--|

2E VERDIEPING 1 : 50

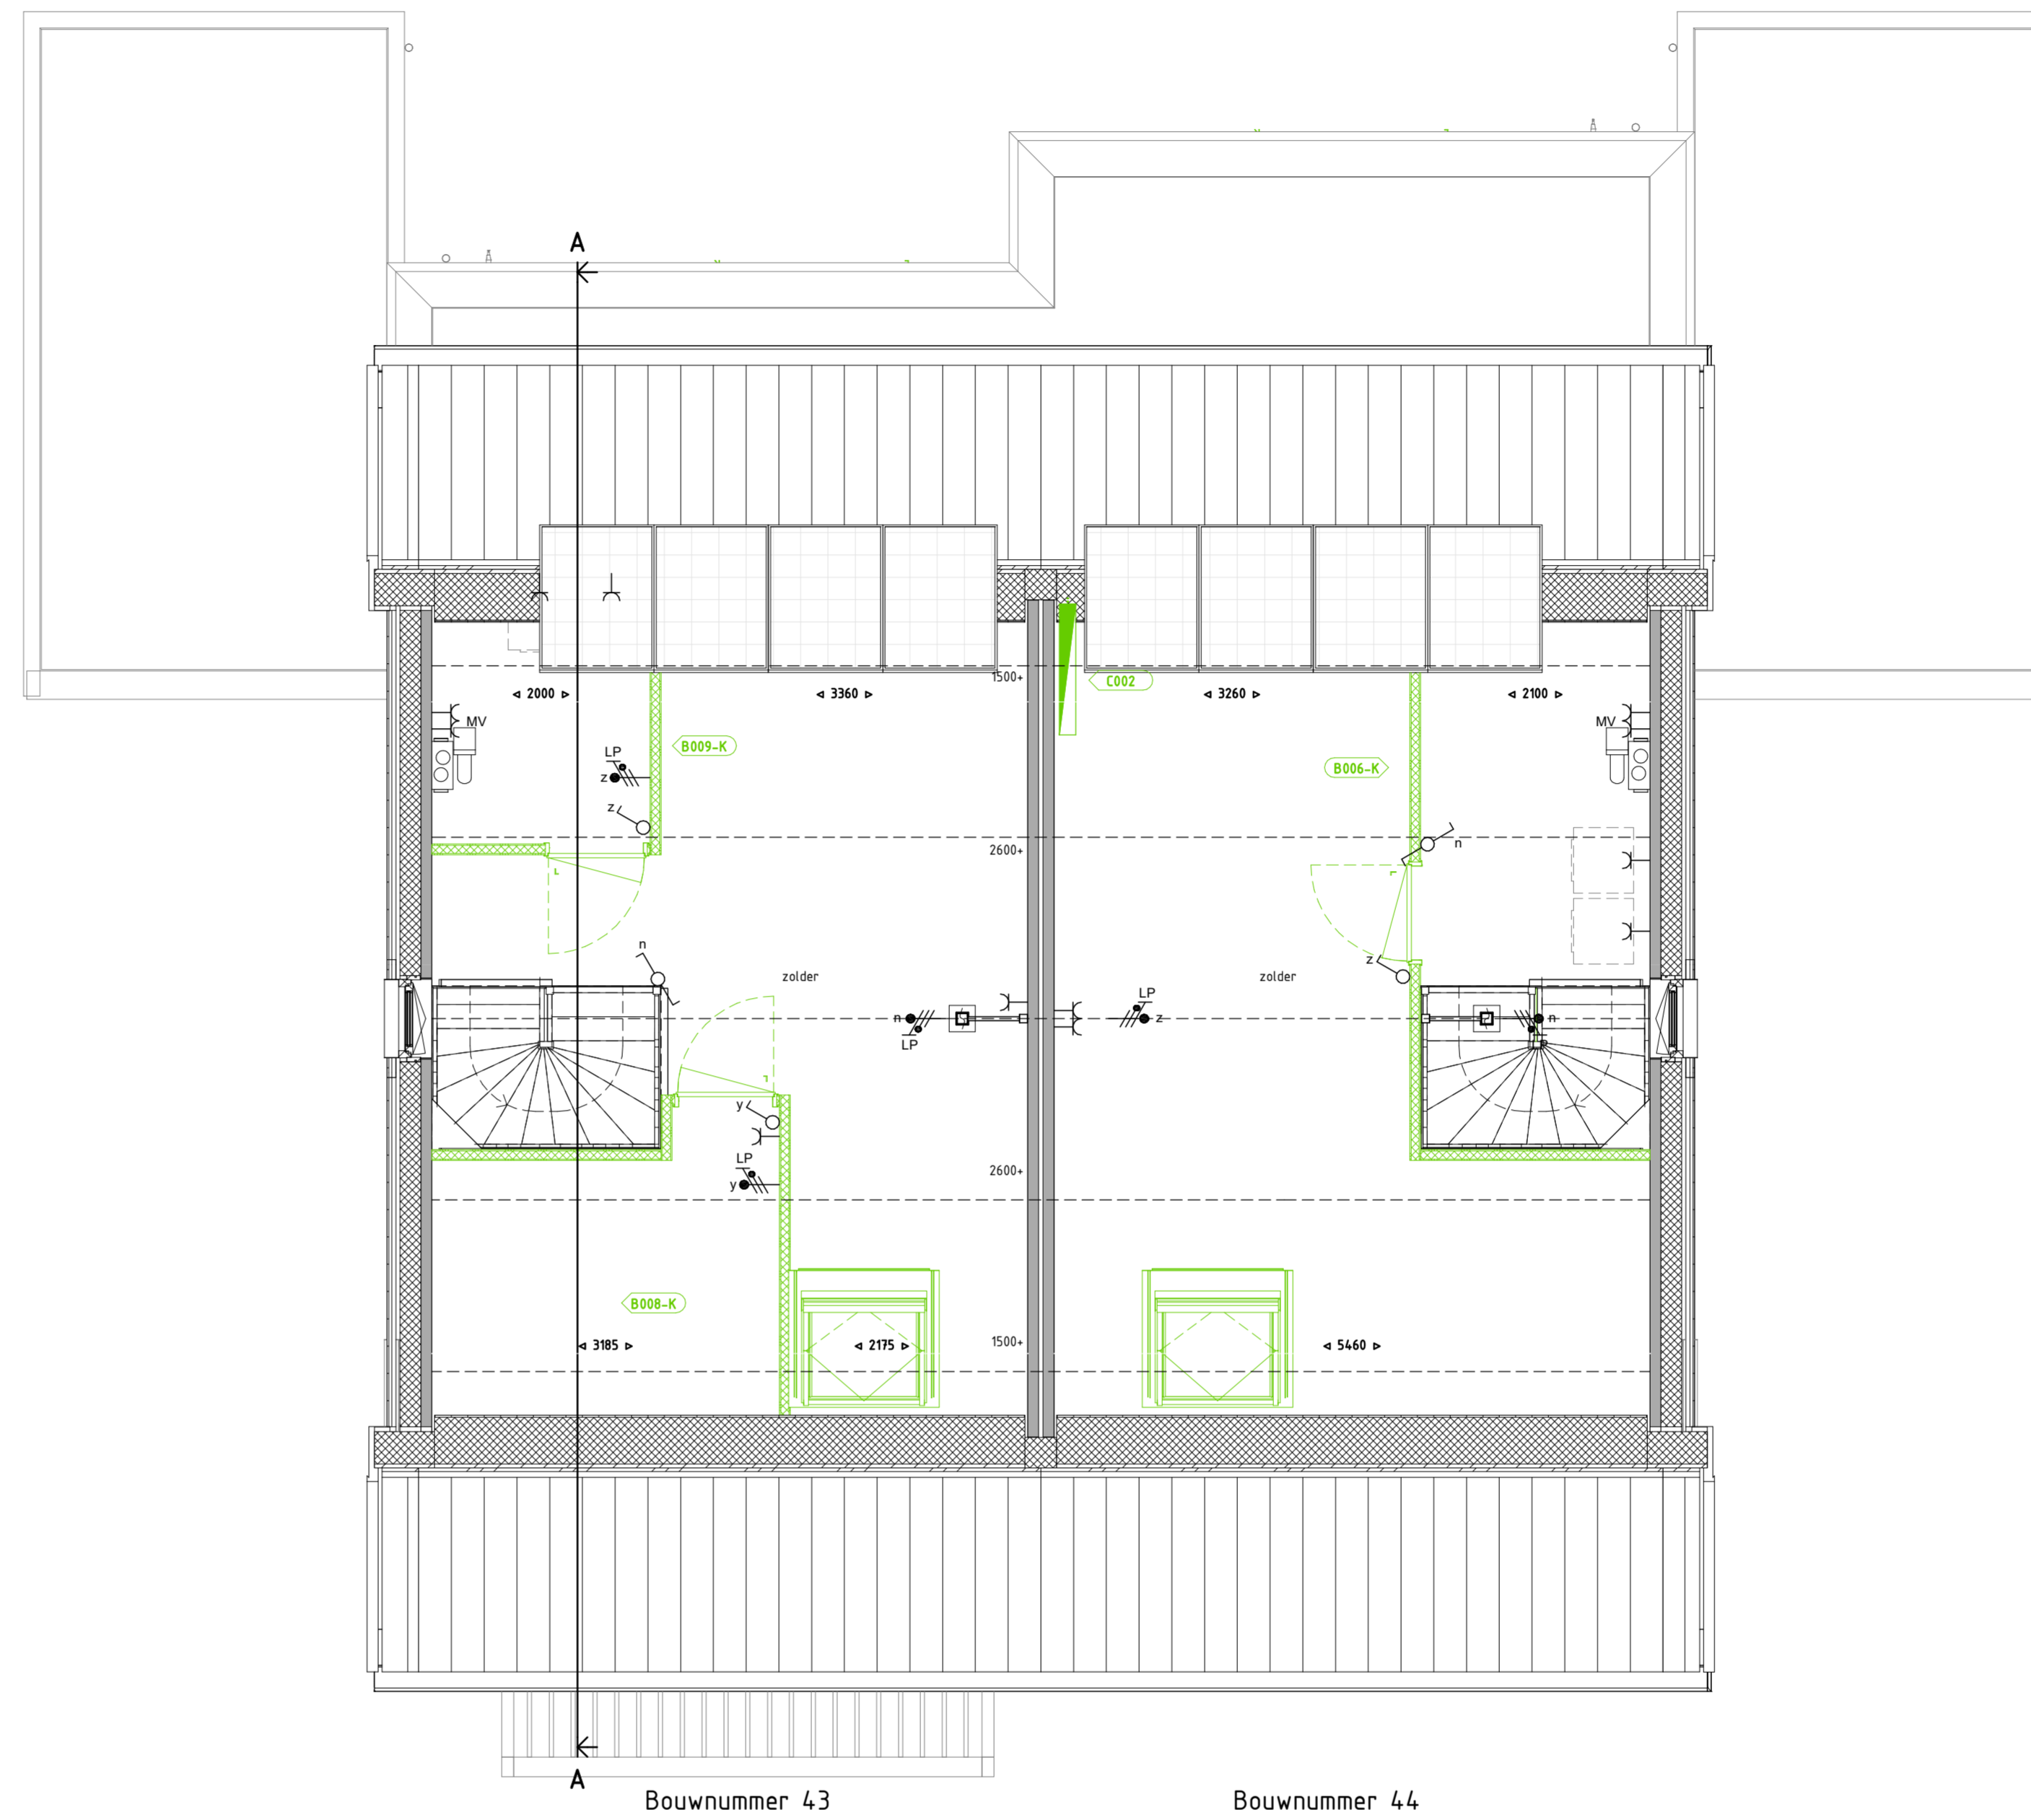


- | | |
|---|---|
| <p>B100B-K - Zolder - bergingste A
 B100B-K - Zolder - bergingste B
 R010V-V - Dakraan Velux - 1160x1180 mm - Achtergevel</p> | <p>B100B-K - Zolder - Extra kamer A
 R010V-V - Dakraan Velux - 1160x1180 mm - Voorgevel
 C002 - Zolder - Radiator</p> |
|---|---|

Legenda

	schakelaar, enkelpolig
	schakelaar, wissel
	schakelaar, serie
	enkelvoudige wandcontactdoos
	dubbele wandcontactdoos
	lichtpunt, plafond
	lichtpunt, wand
	rookmelder
	aansluitpunt, bedraad
	aansluitpunt, onbedraad
	centraal aardpunt
	belinstallatie, drucker
	belinstallatie, schel
	gevelarmatuur
	rookmelder aan wand
	metselwerk baksteen
	isolatie
	prefab beton wand
	lichte scheidingwand
	cementdekvloer
	systeemvloer ribcassette
	kanalplaatvloer
	hwa
	opstrijklaf
	wasafwasmachine/wasdroger
	buitenkraan, vorstvrij
	radiator, afmetingen zijn indicatief
	vloerverwarming verdeeler
	ventilatie box
	afzigtpunt
	L, R draairichting deuren Links, Rechts
	bovenlicht boven deurkozijn
	bovenlicht met paneel boven deurkozijn
	ip = inspectiepunt isolering
	ventilatieoster
	dubbel glas

Oost hof

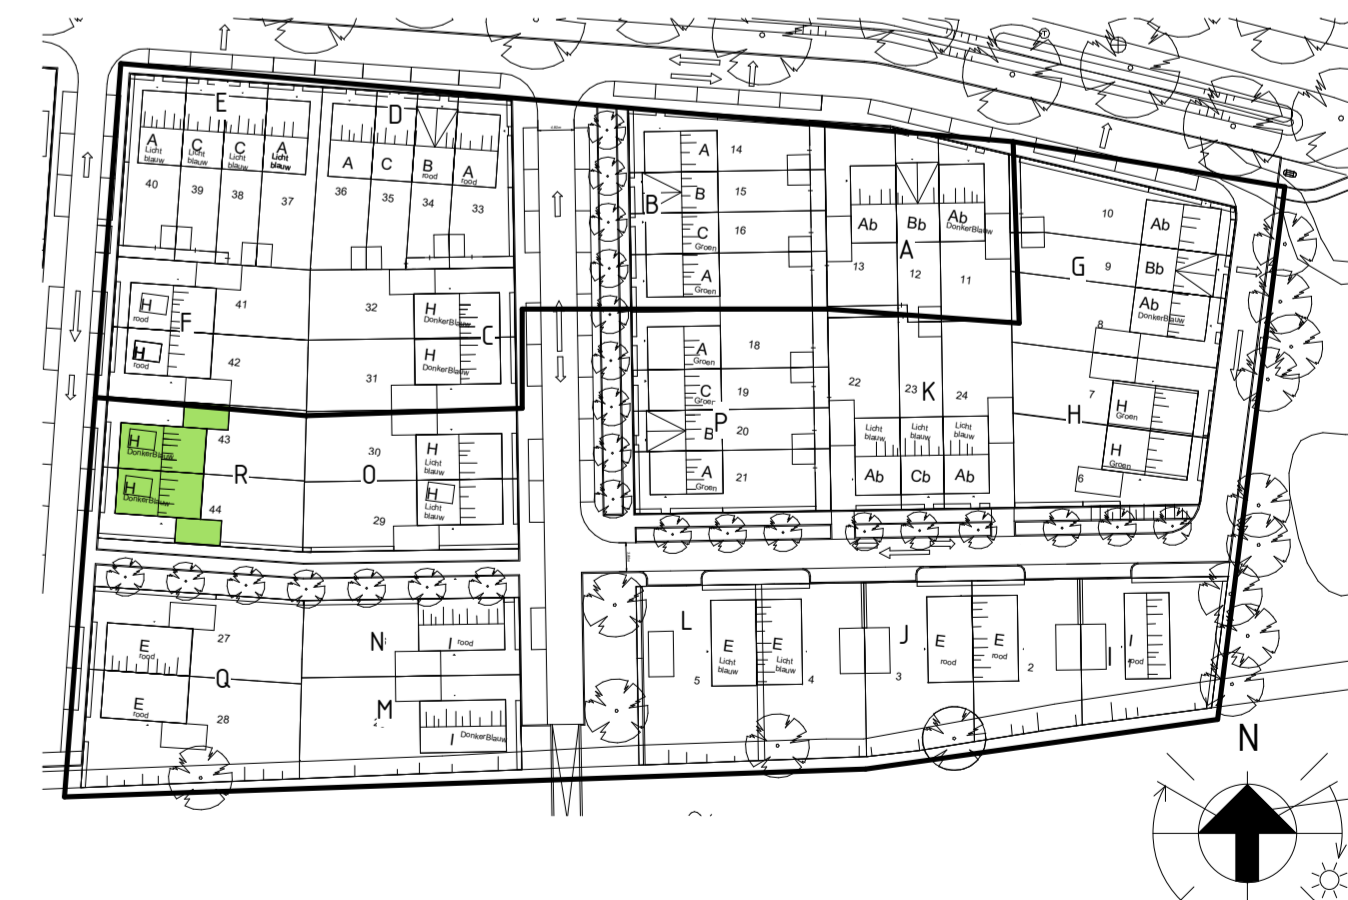

<p>Veluwezoom Verkerk Edisonsstraat 68 6902PK Zevenaar veluwezoomverkerk@veluwezooim.nl www.veluwezoomverkerk.nl</p>	<p>0116 22 18 45 28-11-2019 status: DEFINITIEF schaal: 150 formaat: A1.0 projectnummer: 19016 VERKOOPTTEKENINGEN OPTIES</p>	<p>VanWonen Projecten BV projectomschrijving: Arnheim, 25 koopwoningen veld 24b Schuytgraaf bladomschrijving: BLOK R PLATTEGRONDEN 1E EN 2E VERDIEPING projectnummer: 19016 fase: ontwerpfase</p>	<p>VolkerWessels <small>ontwermbureau</small> 28-11-2019 status: DEFINITIEF schaal: 150 formaat: A1.0 projectnummer: 19016 VERKOOPTTEKENINGEN OPTIES</p>	<p>Veluwezoom Verkerk Edisonsstraat 68 6902PK Zevenaar veluwezoomverkerk@veluwezooim.nl www.veluwezoomverkerk.nl</p> <p>0116 22 18 45 28-11-2019 status: DEFINITIEF schaal: 150 formaat: A1.0 projectnummer: 19016 VERKOOPTTEKENINGEN OPTIES</p>
--	---	--	---	--