


1E VERDIEPING 1 : 50

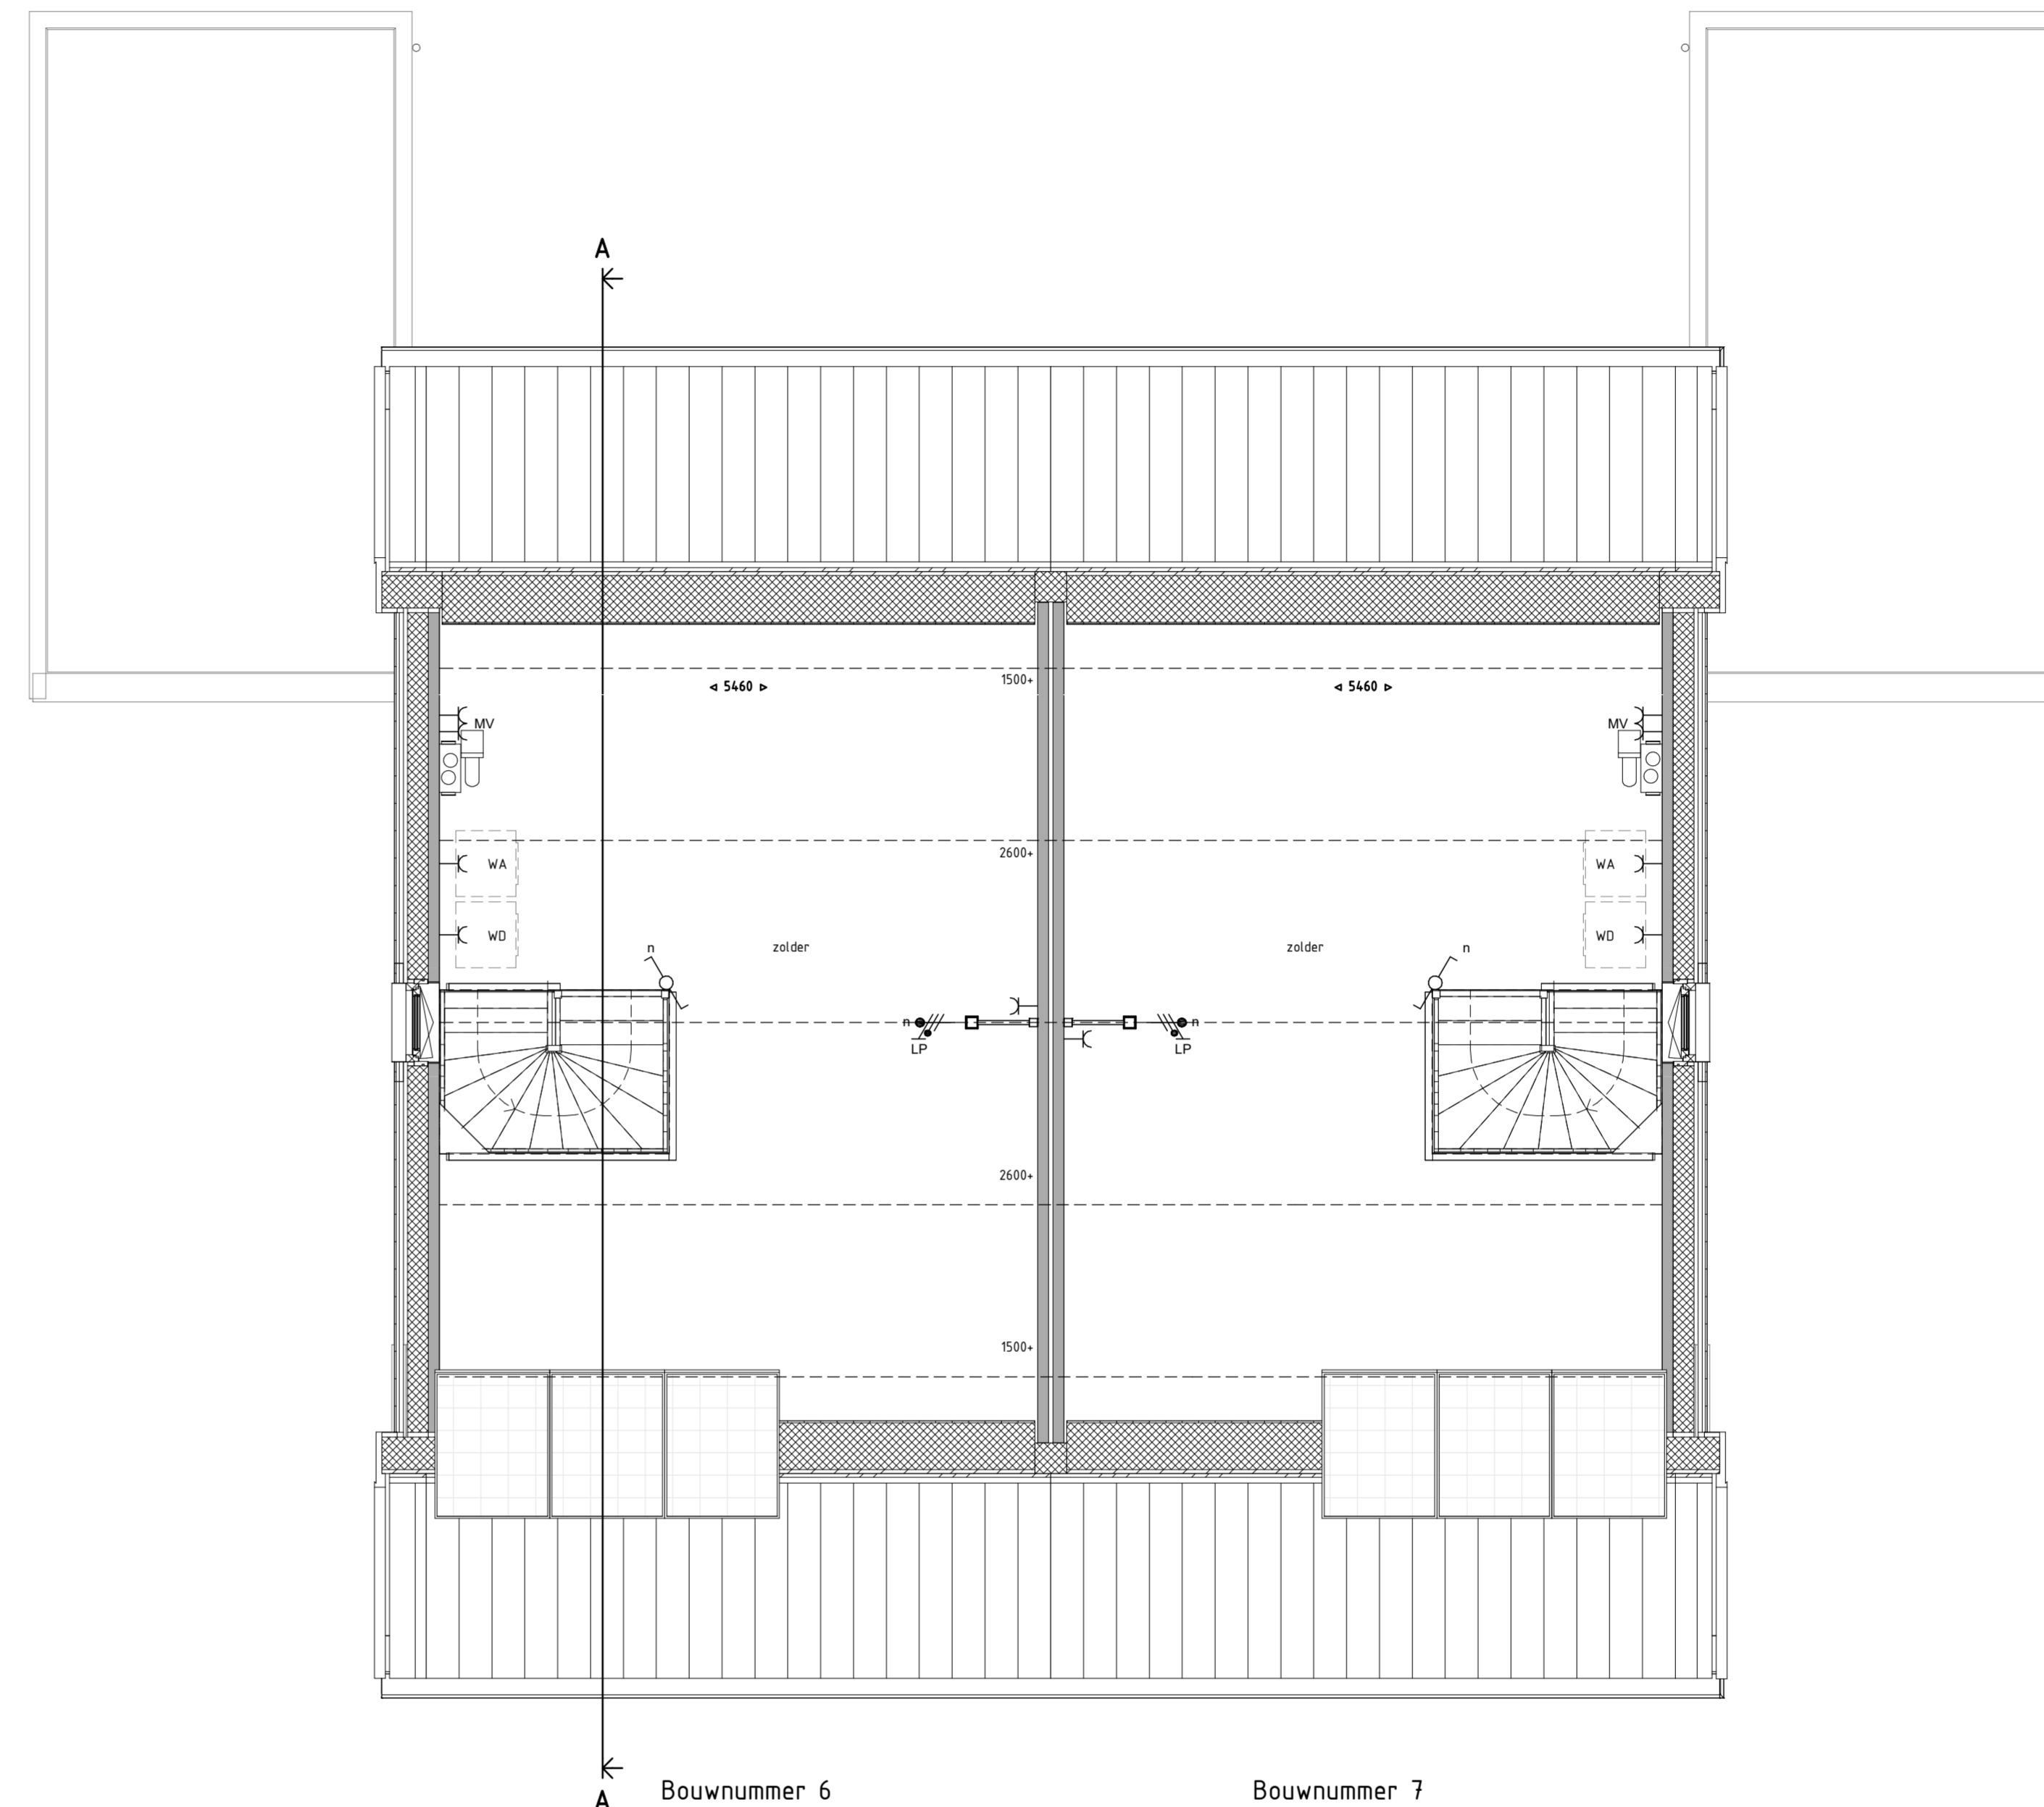

2E VERDIEPING 1 : 50

Legenda

- schakelaar, enkelpolig
- schakelaar, wissel
- schakelaar, serie
- enkelvoudige wandcontactdoos
- dubbele wandcontactdoos
- lichtpunt, plafond
- lichtpunt, wand
- rookmelder
- aansluitpunt, bedraad
- aansluitpunt, onbedraad
- aansluitpunt, mv-sturing
- centraal aardpunt
- beinstallatie, drukker
- beinstallatie, schel
- gevelarmatuur
- rookmelder aan wand
- metselwerk baksteen
- isolatie
- prefab beton wand
- lichte scheidingwand
- cementdekvloer
- systeemvloer ribcassette
- kanaalplaatvloer
- hwa
- opstelplaats wasautomaat/ wasdroger
- buitenkraan, vorstvrij
- radiator, afmetingen zijn indicatief
- vloerverwarming verdeeler
- ventilatie box
- afzuigpunt
- L, R draairichting deuren Links, Rechts
- bovenlicht boven deurkozijn
- bovenlicht met paneel boven deurkozijn
- ip = inspectiepunt isolering
- ventilatierooster
- dubbel glas

Oost hof



| | | |
|--|---|---|
| <p>Veluwezoom Verkerk Edsonstraat 68 6902PK Zevenaar velwezoomverkerk@volkerwessels.com www.velwezoomverkerk.nl</p> | | <p>0116 22 18 45 21-11-2019 150 A10 BWNR 6-7</p> |
| <p>VanWonen Projecten BV projectadres/benoem Arnhem, 25 koopwoningen veld 24b Schuytgraaf Bloedenschryng BLOK H PLATTEGRONDEN 1E EN 2E VERDIEPING 19016 VERKOOPTTEKENINGEN</p> | <p>VolkerWessels onderneming 21-11-2019 definitief BLOK H BWNR 6-7</p> | <p>0116 22 18 45 21-11-2019 150 A10 BWNR 6-7</p> |