





2e verdieping
Schaal 1:50

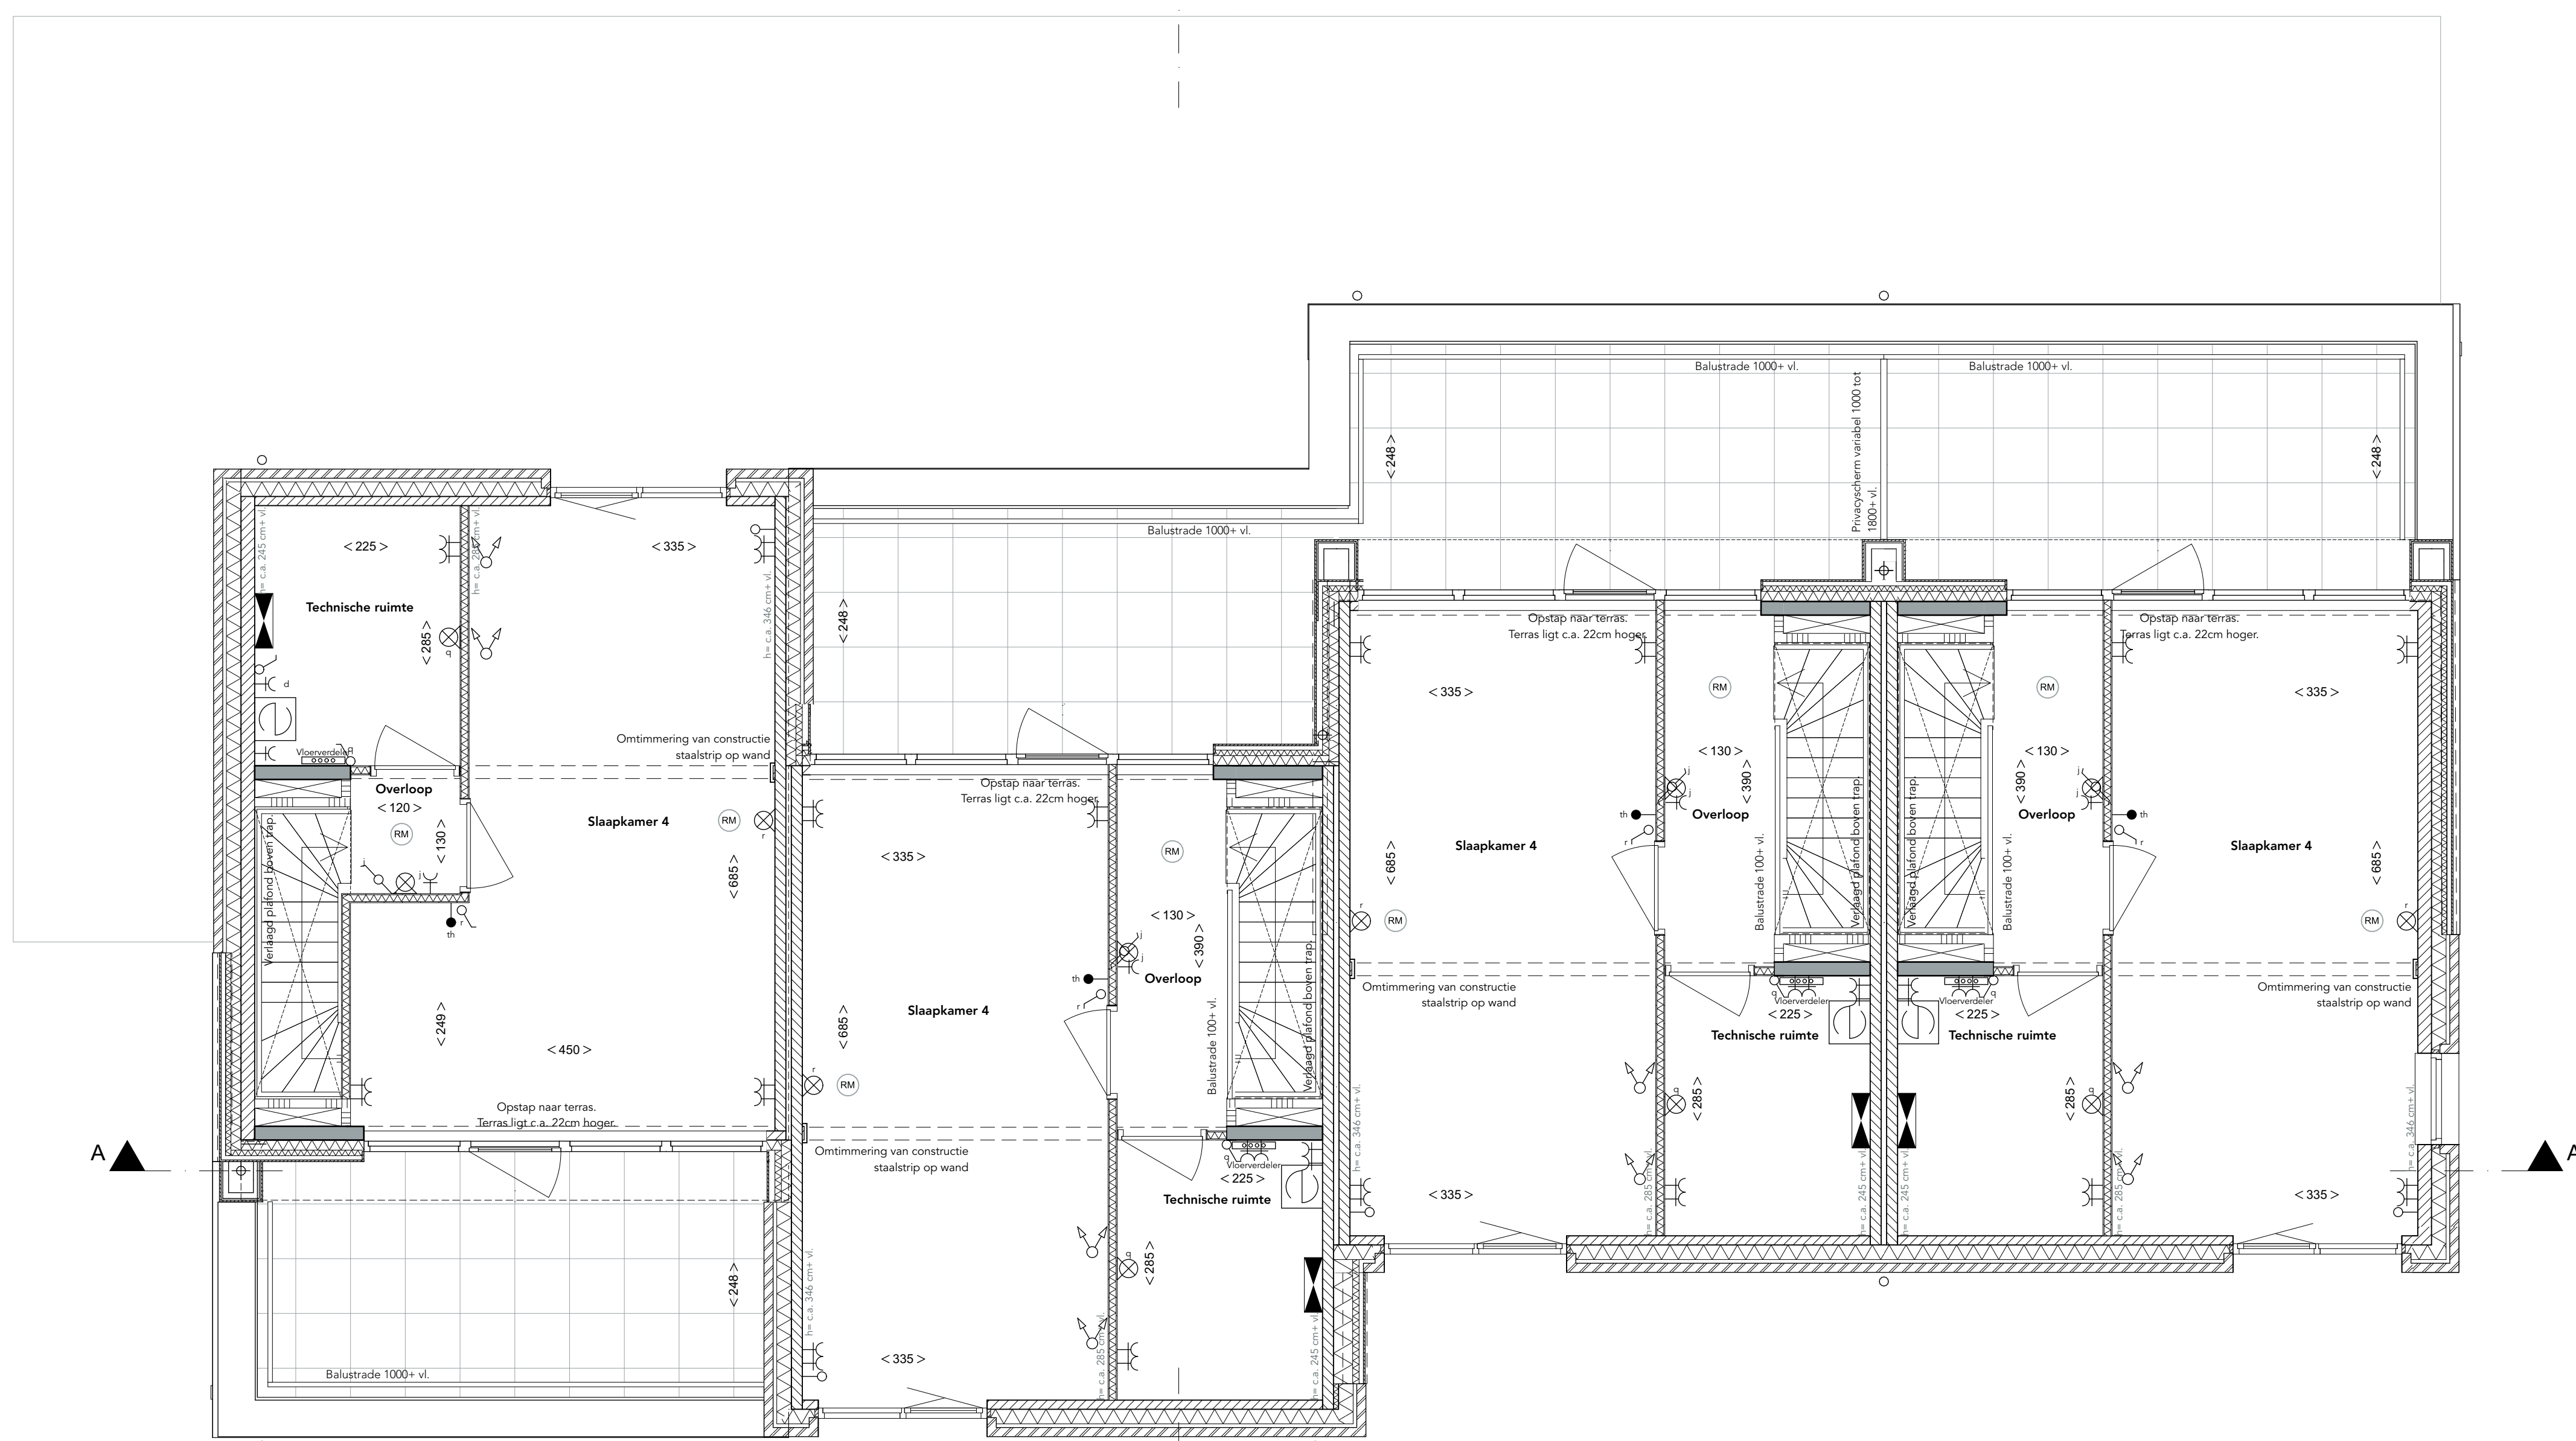

3e verdieping
Schaal 1:50



Doorsnede A
Schaal 1:100

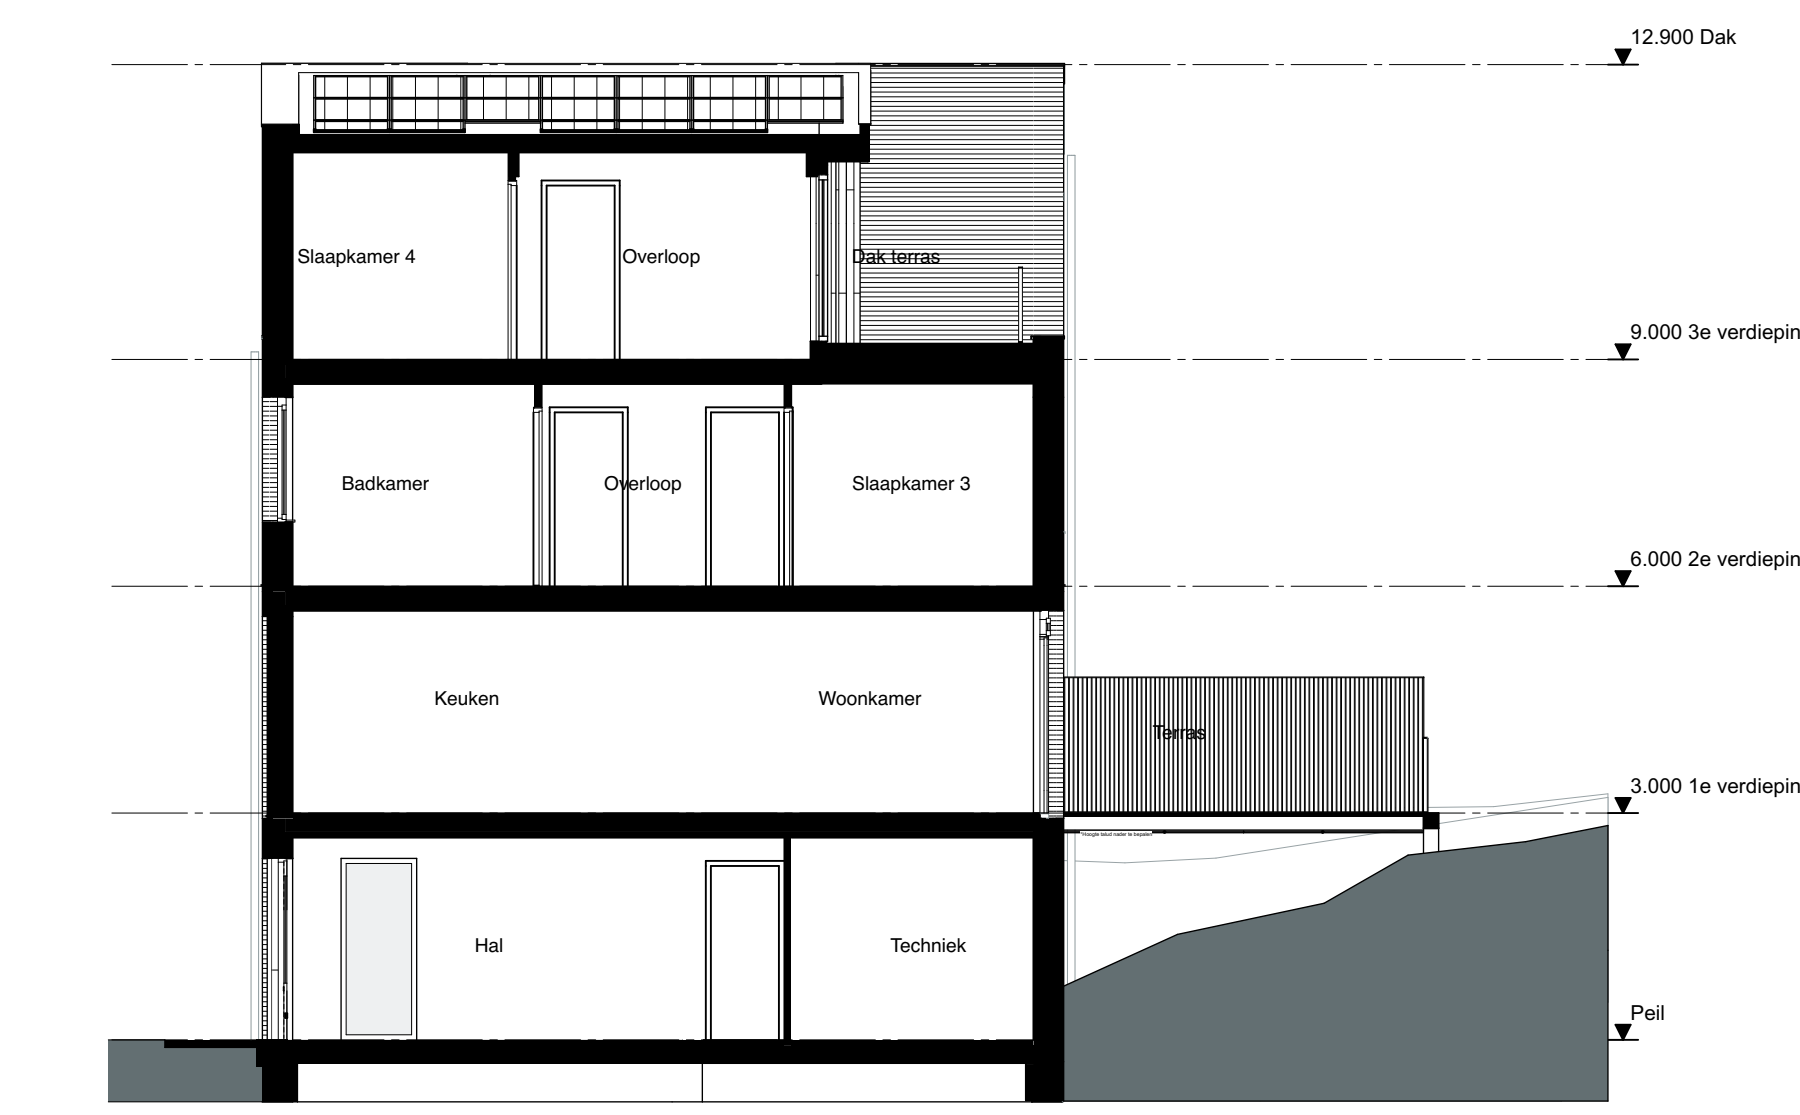

Doorsnede B
Schaal 1:100

Renvooi verkoop

Beton	Schakelaar	Rf5 wandcontactdoos t.b.v. databel
Metselwerk	Serieschakelaar	Centrale antenne installatie
Kalkzandsteen	Waschbak	Thermostaat
Lichte scheidingswand	Lichtpunt met centraalbois	Cid sensor
Massief wand	Lichtpunt zonder armatuur	Overstroomtoets / Omroeper van de PV installatie
Isolatie	Lichtpunt zonder armatuur aan de wand	Rookmelder
Ruimte voorsten van legwerk	Bewegingsmelder	Vloerverwarming
Te openen deur	Wandcontactdoos met randcaabe	Radiator elektrisch
Te openen draaideur raam	Dubbele wandcontactdoos	Mechanische ventilatie inbouwput
30 minuten brandwerend	Dubbele wandcontactdoos optbouw	Mechanische ventilatie aenschuipput
	Centraal aansluitpunt	Mechanische ventilatie aenschuipput
	Perfor. wandcontactdoos	WTV box t.b.v. ventilatie

- De maatvoering betreft circa maatvoering en is aangegeven in centimeters.
- Aan de maatvoering kunnen geen rechten worden ontleend.
- Elektrische aansluitpunten, ventilatiepunten, radiatoren en rookmelders etc. zijn indicatief aangegeven.
- Het getoonde buitenafzienge, de getoonde buitenafzienge zijn indicatief aangegeven.

DUINZICHT

WONEN IN VAKANTIEFEER

