




B015-K - Badkamer 200 mm vergroten - Luxe  
 T005 - Badkamer - Aftrekmeter inbouwreservoir tot plafond - Luxe  
 B012-1-B - Badkamer - Tussenvand plaatsen - Positie 1 - Tegelvork Luxe  
 B003 - Verdieping - Verplaatsen tussenvand slaapkamers  
 B002B-K - Badkamer - 700 mm vergroten - Luxe  
 S004-1-A - Badkamer - Glazen douchewand - Positie 2 - Helder glas  
 S013 - Badkamer - Plaatsten wastafel 120 cm - Luxe  
 B013 - Verdieping - Vervallen één slaapkamer  
 B025 - Verdieping - Inloopkast

1E VERDIEPING 1 : 50


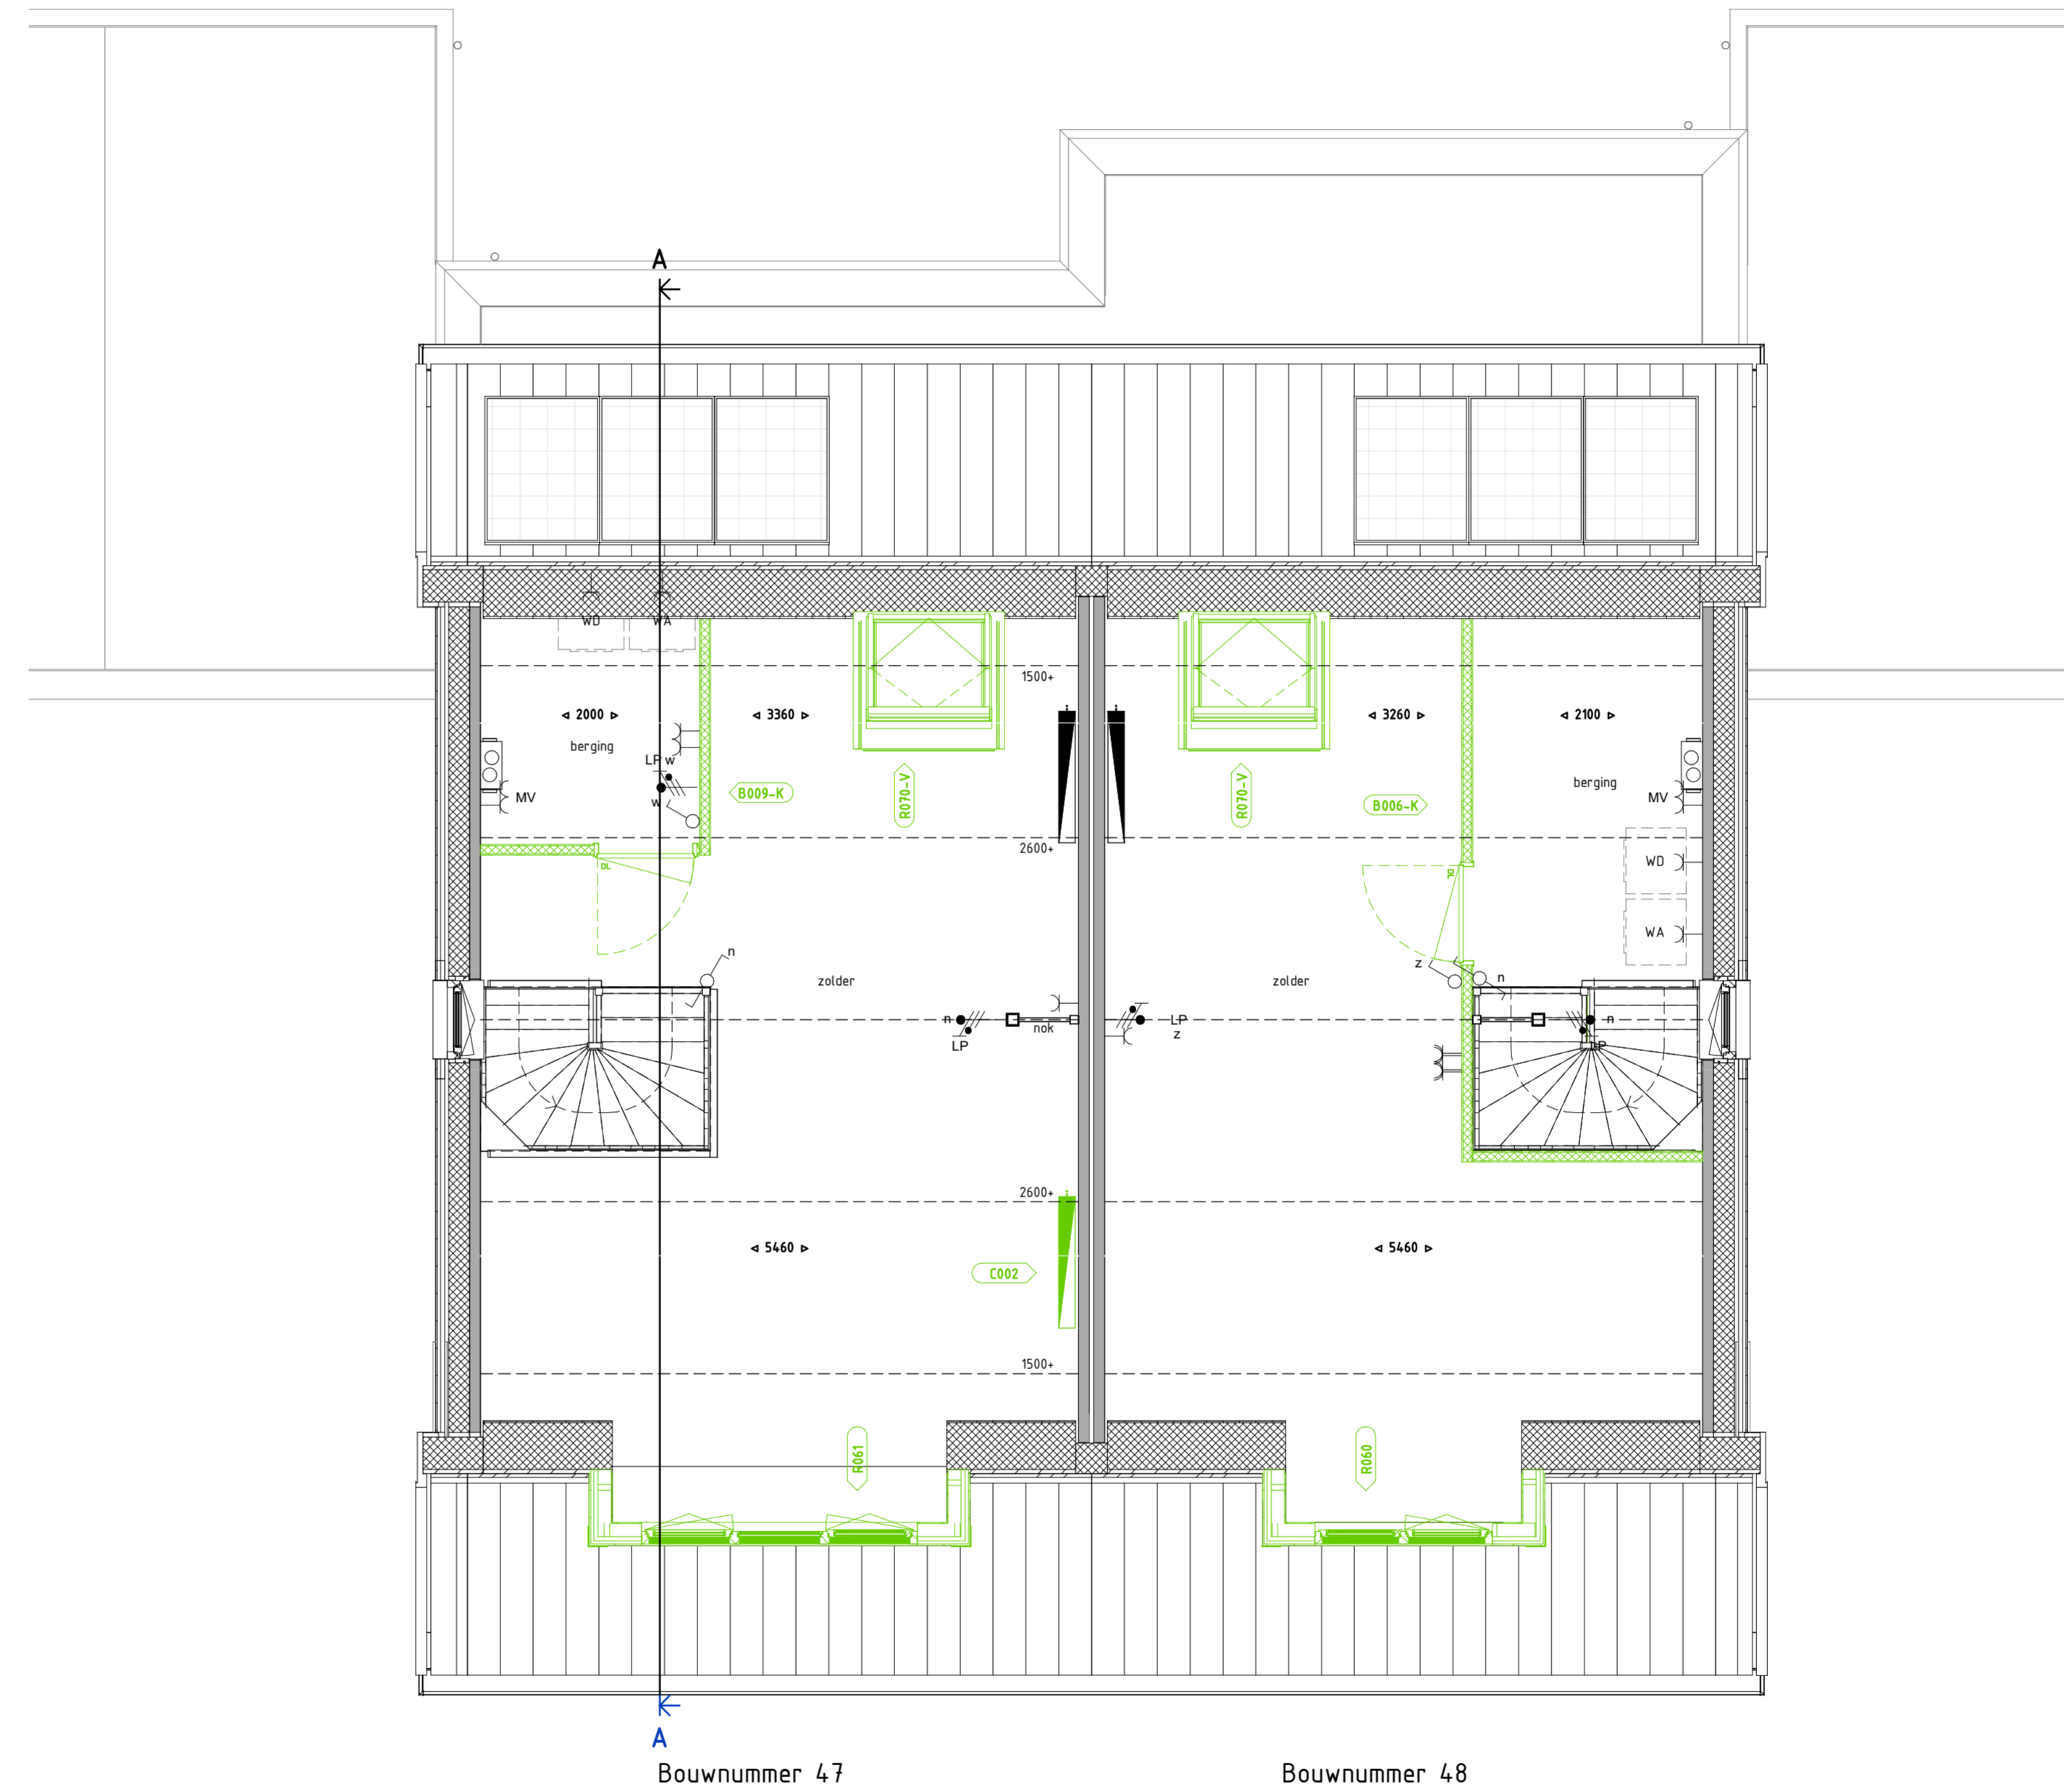


R001 - Dakkappel - 3 raams  
 B004-K - Zolder - Extra berging B  
 R010-V - Dakraam Velux - 114x1180 mm  
 C002 - Zolder - Radator  
 R000 - Dakkappel - 2 raams  
 B006-K - Zolder - Extra kamer A  
 R010-V - Dakraam Velux - 114x1180 mm

2E VERDIEPING 1 : 50

Legenda	
	schakelaar, enkelpolig
	schakelaar, wissel
	schakelaar, serie
	enkelvoudige wandcontactdoos
	dubbele wandcontactdoos
	lichtpunt, plafond
	lichtpunt, wand
	rookmelder
	aansluitpunt, bedraad
	aansluitpunt, onbedraad
	aansluitpunt, mv-sturing
	centraal aardpunt
	beïnstallatie, drukker
	beïnstallatie, schel
	gevelarmatuur
	rookmelder aan wand
	metselwerk baksteen
	isolatie
	prefab beton wand
	lichte scheidingwand
	cementdekvloer
	systeenvloer ricassette
	kanalplaatvloer
	hwa
	opstelplaats
	wasafwasmachine/wasdroger
	buitenkraan
	radiator, afmetingen zijn indicatief
	vloerverwarming verdeler
	ventilatie box
	afzuigpunt
	DL, DR Draairichting deuren Links, Rechts
	bovenlicht boven deurkozijn
	bovenlicht met paneel boven deurkozijn
	ip = inspectiepunt isolering
	ventilatieoster
	dubbel glas

Middenhof

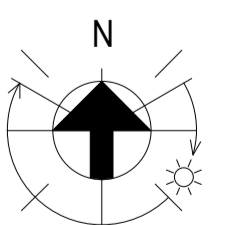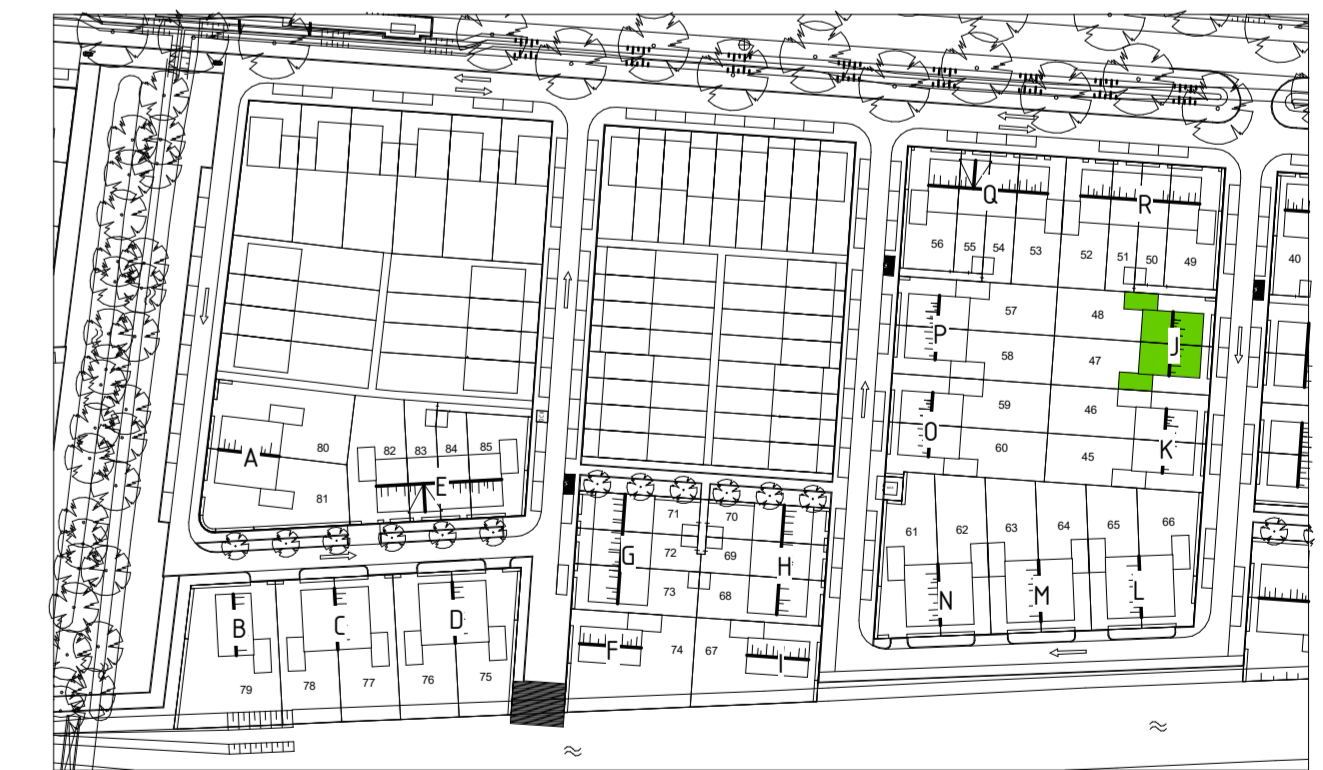

Veluwezoom Verkerk



VanWonen Projecten BV  
 projecten@vzw.nl  
 Arnhem, 41 woningen veld 24b Schuytgraaf  
 Bloemschrijps  
 BLOK J PLATTEGRONDEN 1E EN 2E VERDIEPING  
 projectnummer 19021 VERKOOPTEKENINGEN OPTIES



29-06-2020  
 DEFINITIEF  
 BLOK J  
 BWNr 47-48

Veluwezoom Verkerk 016 22 18 45  
 Edsonstraat 68 4102PC Zevenaar  
 veluwezoomverkerk@veluwezoo.com  
 www.veluwezoomverkerk.nl  
 datum 29-06-2020  
 status DEFINITIEF  
 blad A1.0  
 bladnr BWNr 47-48  
 47-48-PC-L(-)-002