


Bouwnummer 25

Bouwnummer 26

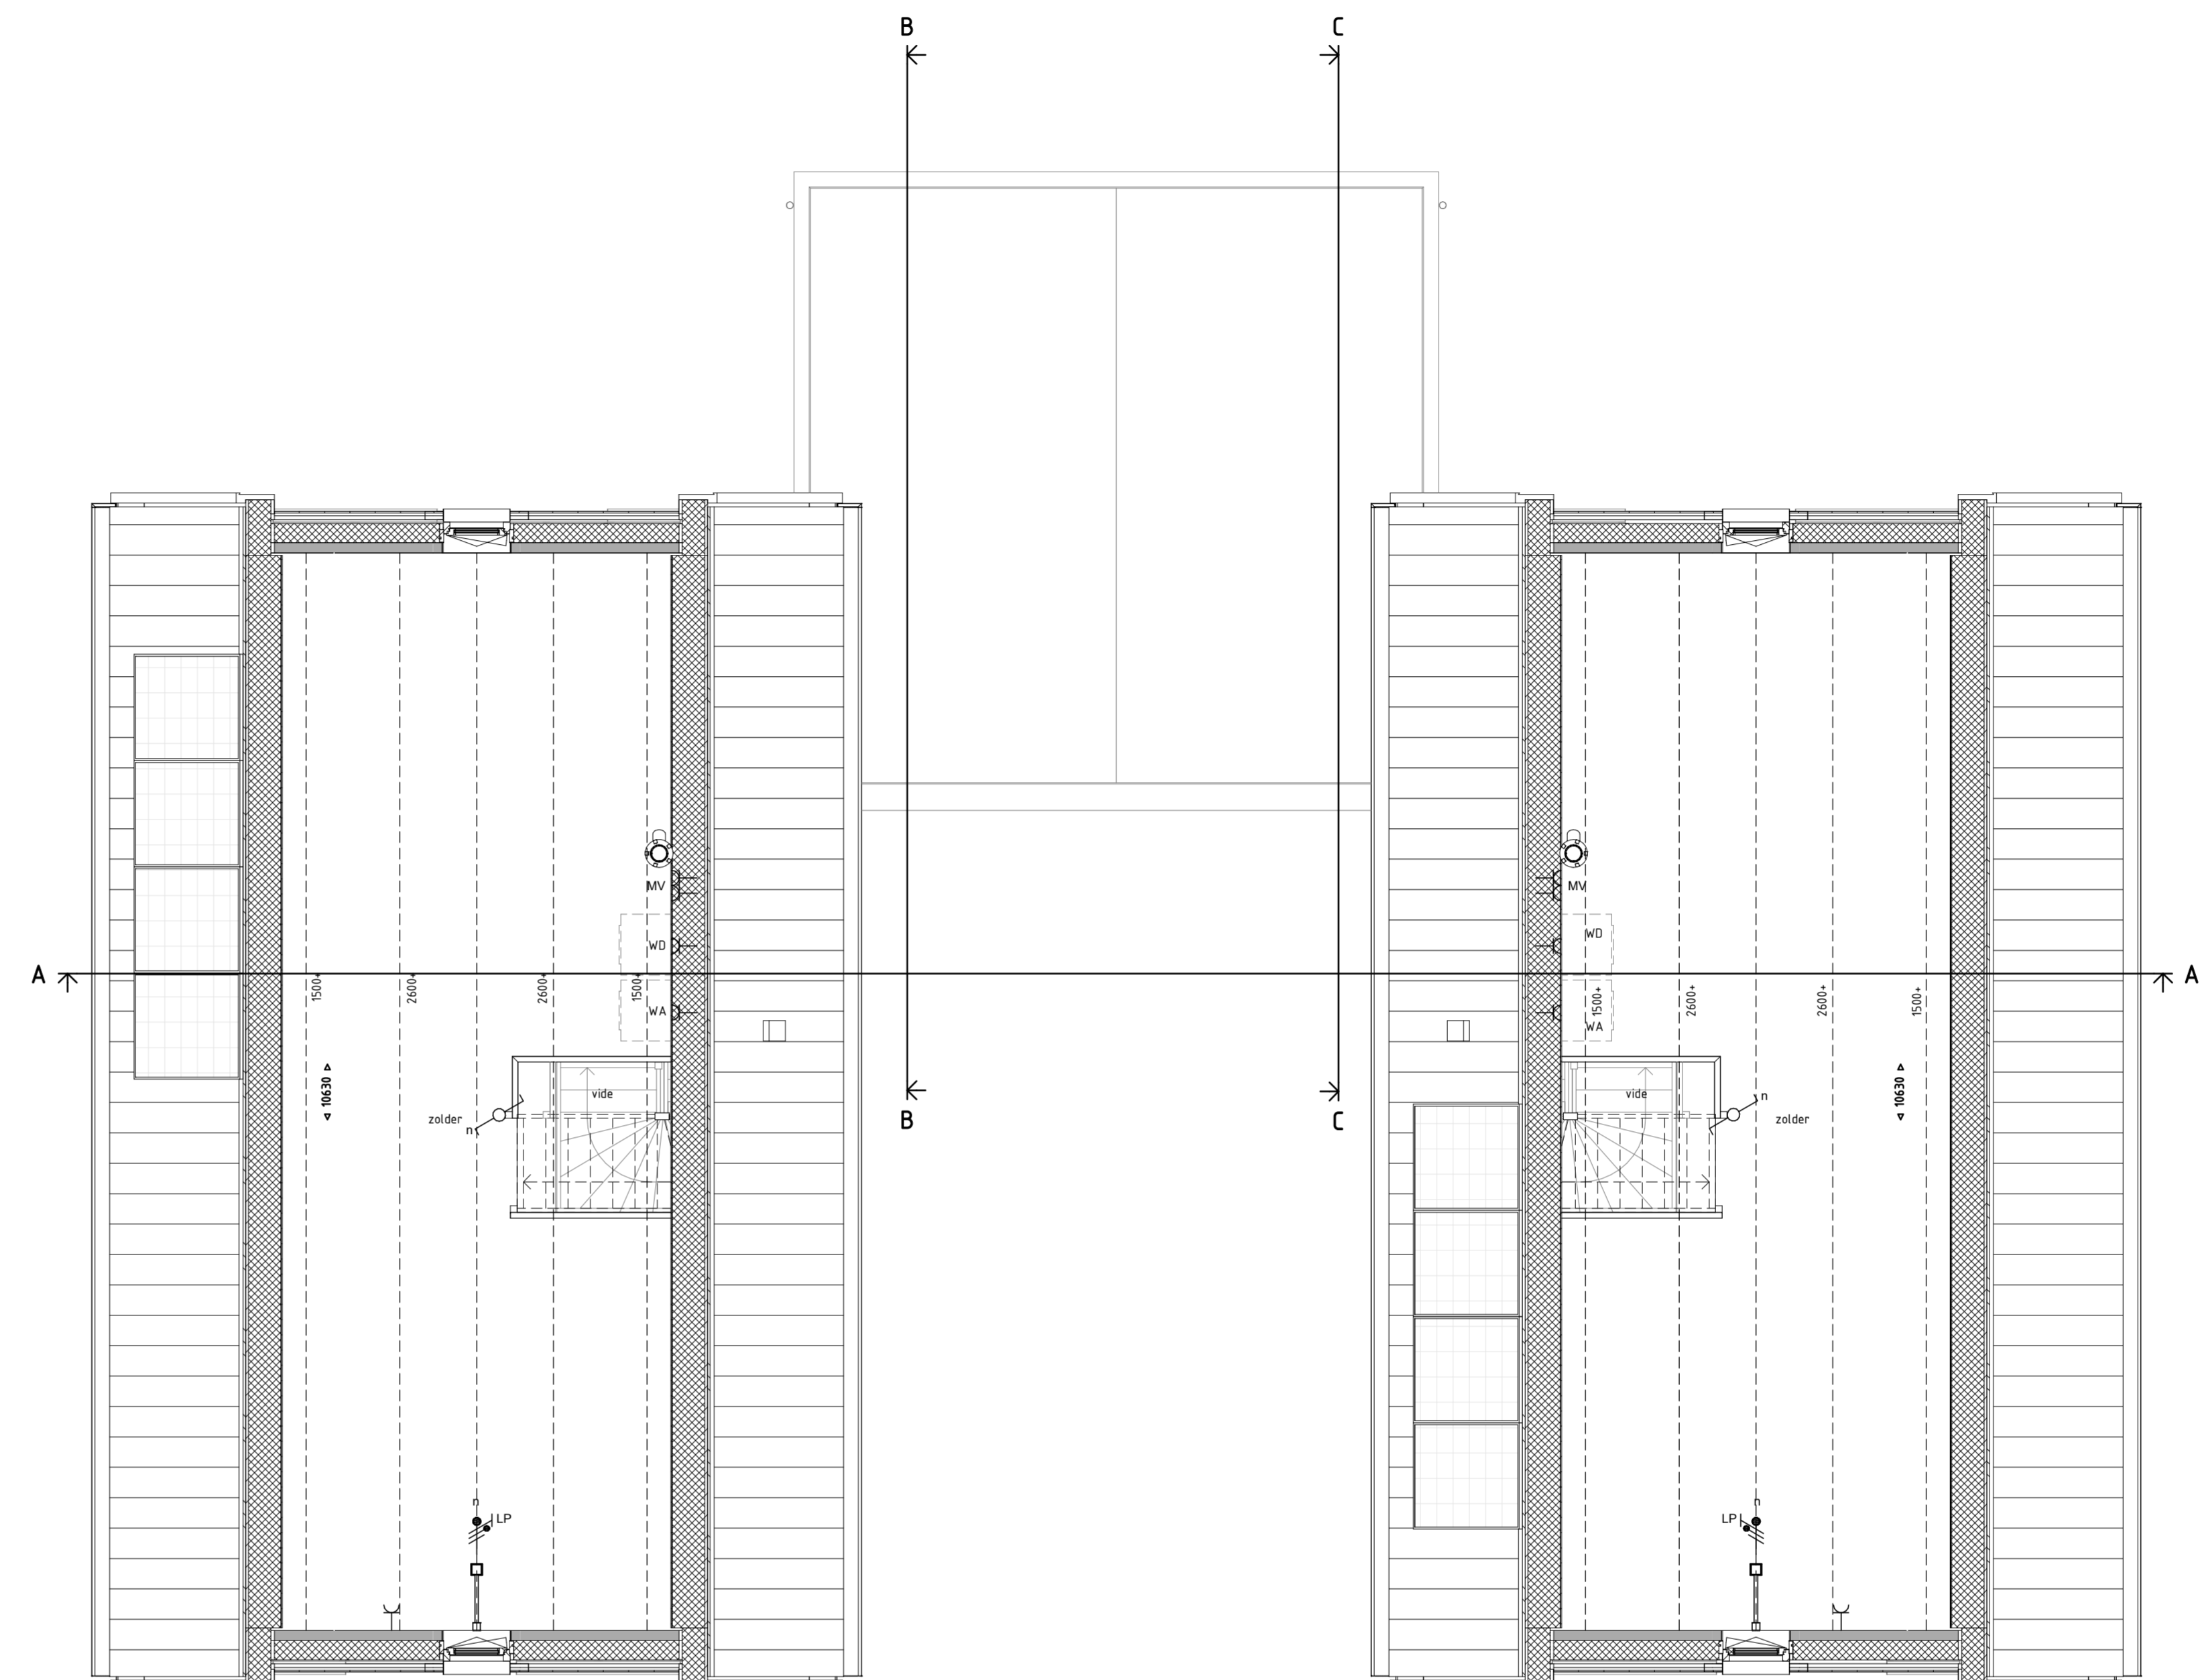

Bouwnummer 25

Bouwnummer 26


Legenda

- schakelaar, enkelpolig
- schakelaar, wissel
- schakelaar, serie
- enkelvoudige wandcontactdoos
- dubbele wandcontactdoos
- lichtpunt, plafond
- lichtpunt, wand
- rookmelder
- aansluitpunt, beëtraad
- aansluitpunt, onbeëtraad
- aansluitpunt, mv-sturing
- centraal aardpunt
- beïnstallatie, drucker
- beïnstallatie, schel
- gevelarmatuur
- rookmelder aan wand
- metselwerk baksteen
- isolatie
- prefab beton wand
- lichte scheidingwand
- cementdekvloer
- systeemvloer ribcassette
- kanaalplaatvloer
- hwa
- opstelplaats wasafvoerbak/wasdroger
- afz
- buitenkraan, vorstvrij
- radiator, afmetingen zijn indicatief
- vloerverwarming verdeeler
- ventilatie box
- L, R draairichting deuren Links, Rechts
- bovenlicht boven deurkozijn
- bovenlicht met paneel boven deurkozijn
- ip = inspectiepunt isolering
- ventilatierooster
- dubbel glas

Oost hof

1E VERDIEPING 1 : 50

2E VERDIEPING 1 : 50

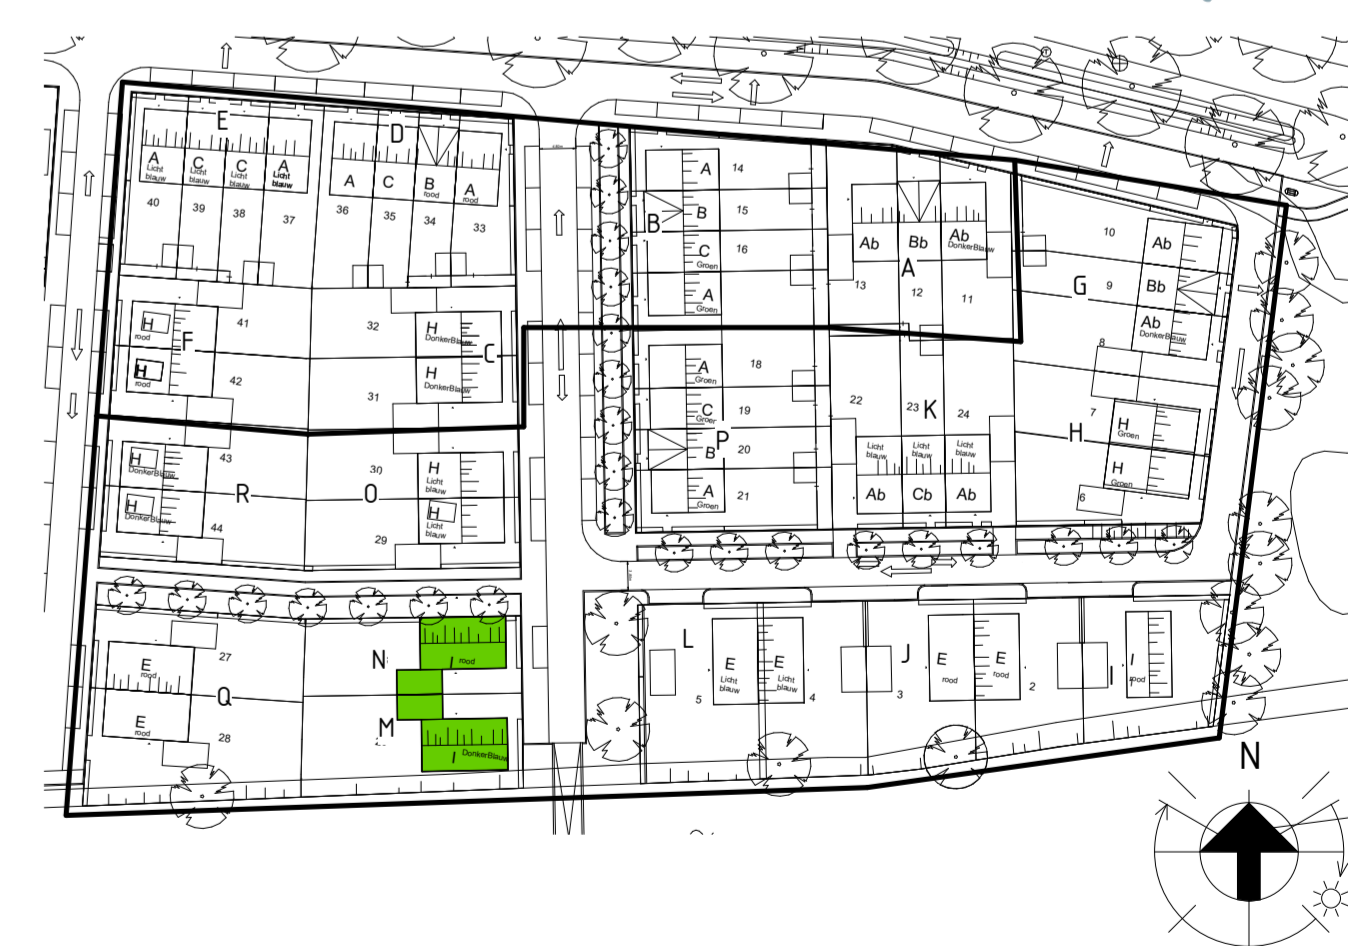

<p>Veluwezoom Verkerk</p> <p>Edisonsstraat 68 5102PK Zevenaar veluwezoomverkerk@veluwezoomverkerk.nl www.veluwezoomverkerk.nl</p>		<p>0116 22 18 45</p>
<p>VanWonen Projecten BV</p> <p>projecten@vanwonen.nl</p> <p>Arnhem, 25 koopwoningen veld 24b Schuytgraaf</p> <p>stadsoverheid</p> <p>BLOK M EN N PLATTEGRONDEN 1E EN 2E VERDIEPING</p> <p>projectnummer 19016</p> <p>type aanbesteding VERKOOPTEKENINGEN</p>	<p>VolkerWessels afdeling</p> <p>21-11-2019</p> <p>status: DEFINITIEF</p> <p>boeknr: BLOK M-N</p> <p>bladzijde: BWRN 25-26</p> <p>bladnr: M-N-PC-L(--)-002</p>	<p>150 A10</p> <p>150 A10</p> <p>BWRN 25-26</p> <p>150 A10</p>