


1E VERDIEPING 1 : 50

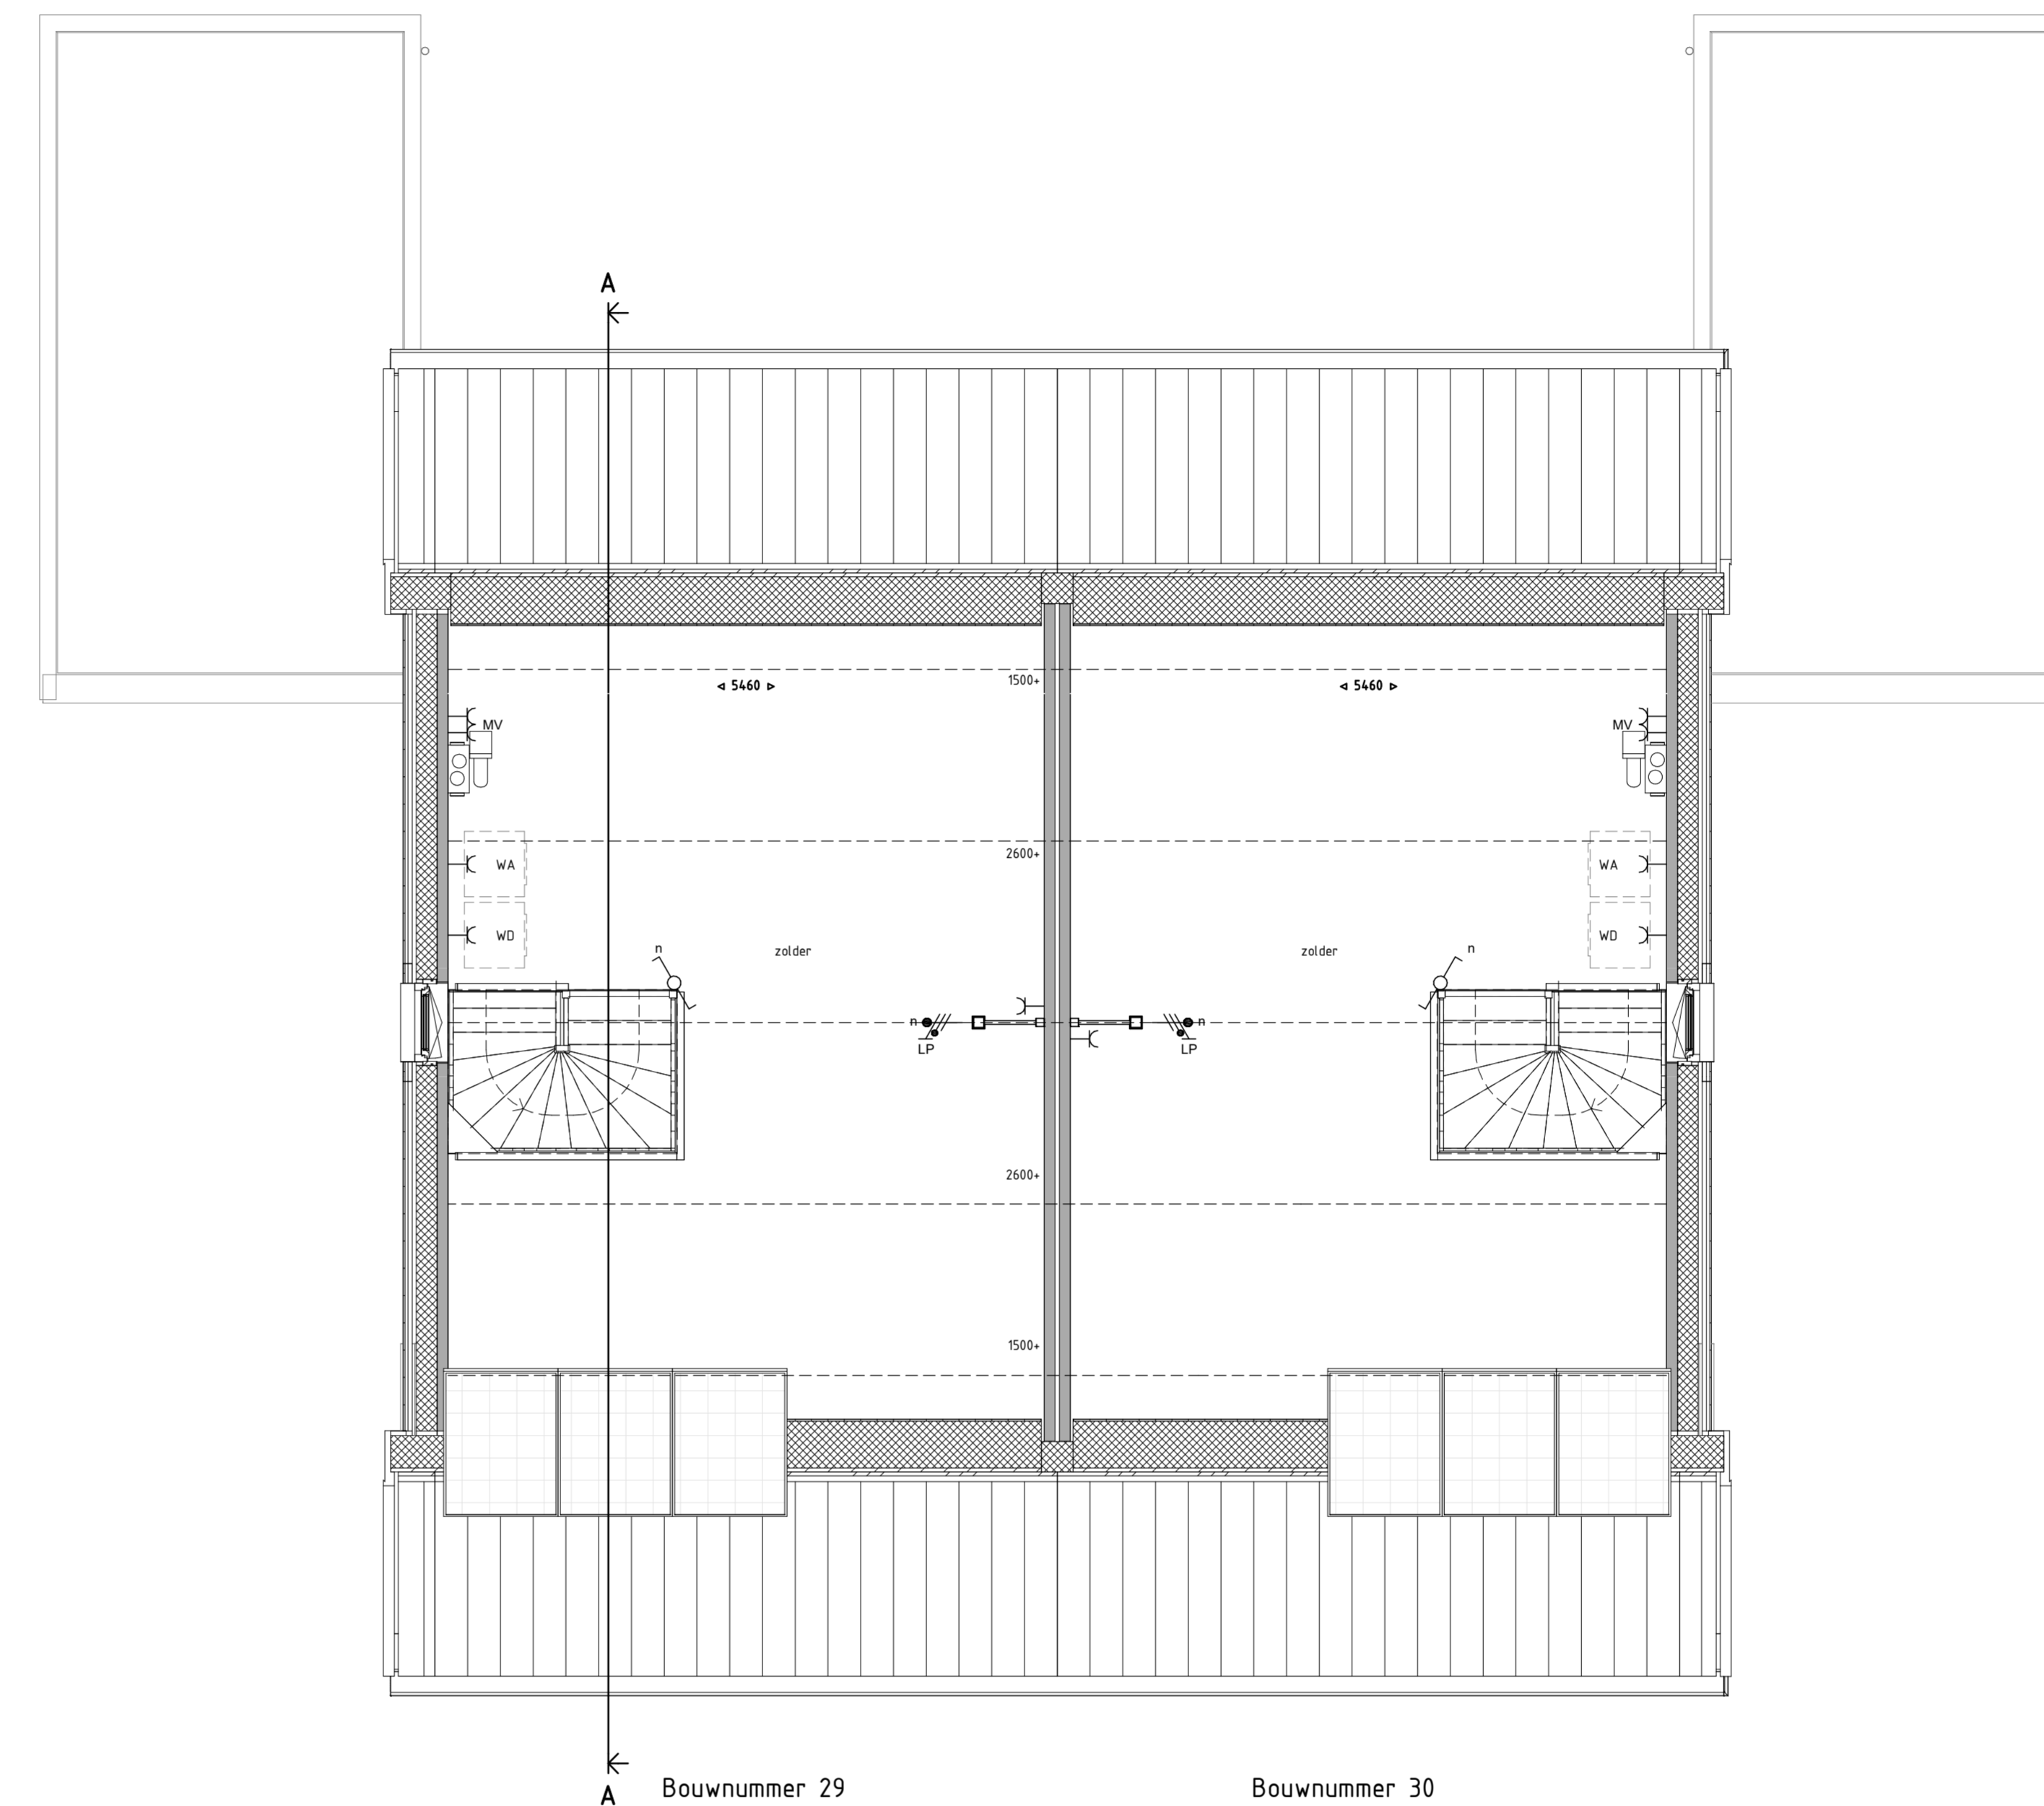

2E VERDIEPING 1 : 50

Legenda

- schakelaar, enkelpolig
- schakelaar, wissel
- schakelaar, serie
- enkelvoudige wandcontactdoos
- dubbele wandcontactdoos
- lichtpunt, plafond
- lichtpunt, wand
- rookmelder
- aansluitpunt, beëtraad
- aansluitpunt, onbeëtraad
- centraal aardpunt
- beïnstallatie, drukker
- beïnstallatie, schel
- gevelarmatuur
- rookmelder aan wand
- metselwerk baksteen
- isolatie
- prefab beton wand
- lichte scheidingwand
- cementdekvloer
- systeemvloer ribcassette
- kanaalplaatvloer
- hwa
- opstelplaats wasafwasmachine/wasdroger
- buitenkraan, vorstvrij
- radiator, afmetingen zijn indicatief
- vloerverwarming verdeeler
- ventilatie box
- afzuigpunt
- L, R draairichting deuren Links, Rechts
- bovenlicht boven deurkozijn
- bovenlicht met paneel boven deurkozijn
- ip = inspectiepunt isolering
- ventileroster
- dubbel glas

Oost hof



<p>Veluwezoom Verkerk</p> <p>Edisonsstraat 68 6902PK Zevenaar velwezoomverkerk@velwezoomverkerk.nl www.velwezoomverkerk.nl</p>		<p>0116 22 18 45</p>
<p>VanWonen Projecten BV</p> <p>projectleiders Arnheim, 25 koopwoningen veld 24b Schuytgraaf</p>		<p>21-11-2019</p>
<p>BLOK 0 PLATTEGRONDEN 1E EN 2E VERDIEPING</p>		<p>status: DEFINITIEF schaal: 150 formaat: A1.0</p>
<p>19016 VERKOOPTEKENINGEN</p>		<p>BLOK 0 BWRN 29-30</p>
<p>19016 VERKOOPTEKENINGEN</p>		<p>O-PC-L(--)-002</p>