


Legenda	
	schakelaar, enkelpolig
	schakelaar, wissel
	schakelaar, serie
	enkelvoudige wandcontactdoos
	dubbele wandcontactdoos
	lichtpunt, plafond
	lichtpunt, wand
	rookmelder
	aansluitpunt, bedraad
	aansluitpunt, onbedraad
	aansluitpunt, mv-sturing
	centraal aardpunt
	belinstallatie, drukker
	belinstallatie, schel
	gevelarmatuur
	rookmelder aan wand
	metselwerk baksteen
	isolatie
	prefab beton wand
	lichte scheidingwand
	cementdekvloer
	systeemvloer ribcassette
	kanalplaatvloer
	hwa
	opstelplaat
	wasafwasm/ wasdroger
	liftschacht
	radiator, afmetingen zijn indicatief
	vloerverwarming verdeler
	ventilatie box
	afzuigpunt
	DL, DR Draairichting deuren Links, Rechts
	bovenlicht boven deurkozijn
	bovenlicht met paneel boven deurkozijn
	ip = inspectiepunt isolering
	v ventilatoroester
	∞ dubbel glas



1E VERDIEPING 1 : 50


- B018-K - Badkamer 300 mm vergroten - Luxe
- T095-L - Badkamer - Afritsmuren inbouwreservoir tot plafond - Luxe
- B025-L-B - Badkamer - Tussenwand plaatsen - Positie 1 - Tegelvloer Luxe
- B025 - Verdieping - Verplaatsen tussenwand slaapkamers
- B025-K - Badkamer - 700 mm vergroten - Luxe
- S019-L-A - Badkamer - Glasen douchewand - Positie 2 - Helder glas
- S019 - Badkamer - Plaatsten wastafel 120 cm - Luxe
- B025 - Verdieping - Vervallen een slaapkamer
- B025 - Verdieping - Inloopkast

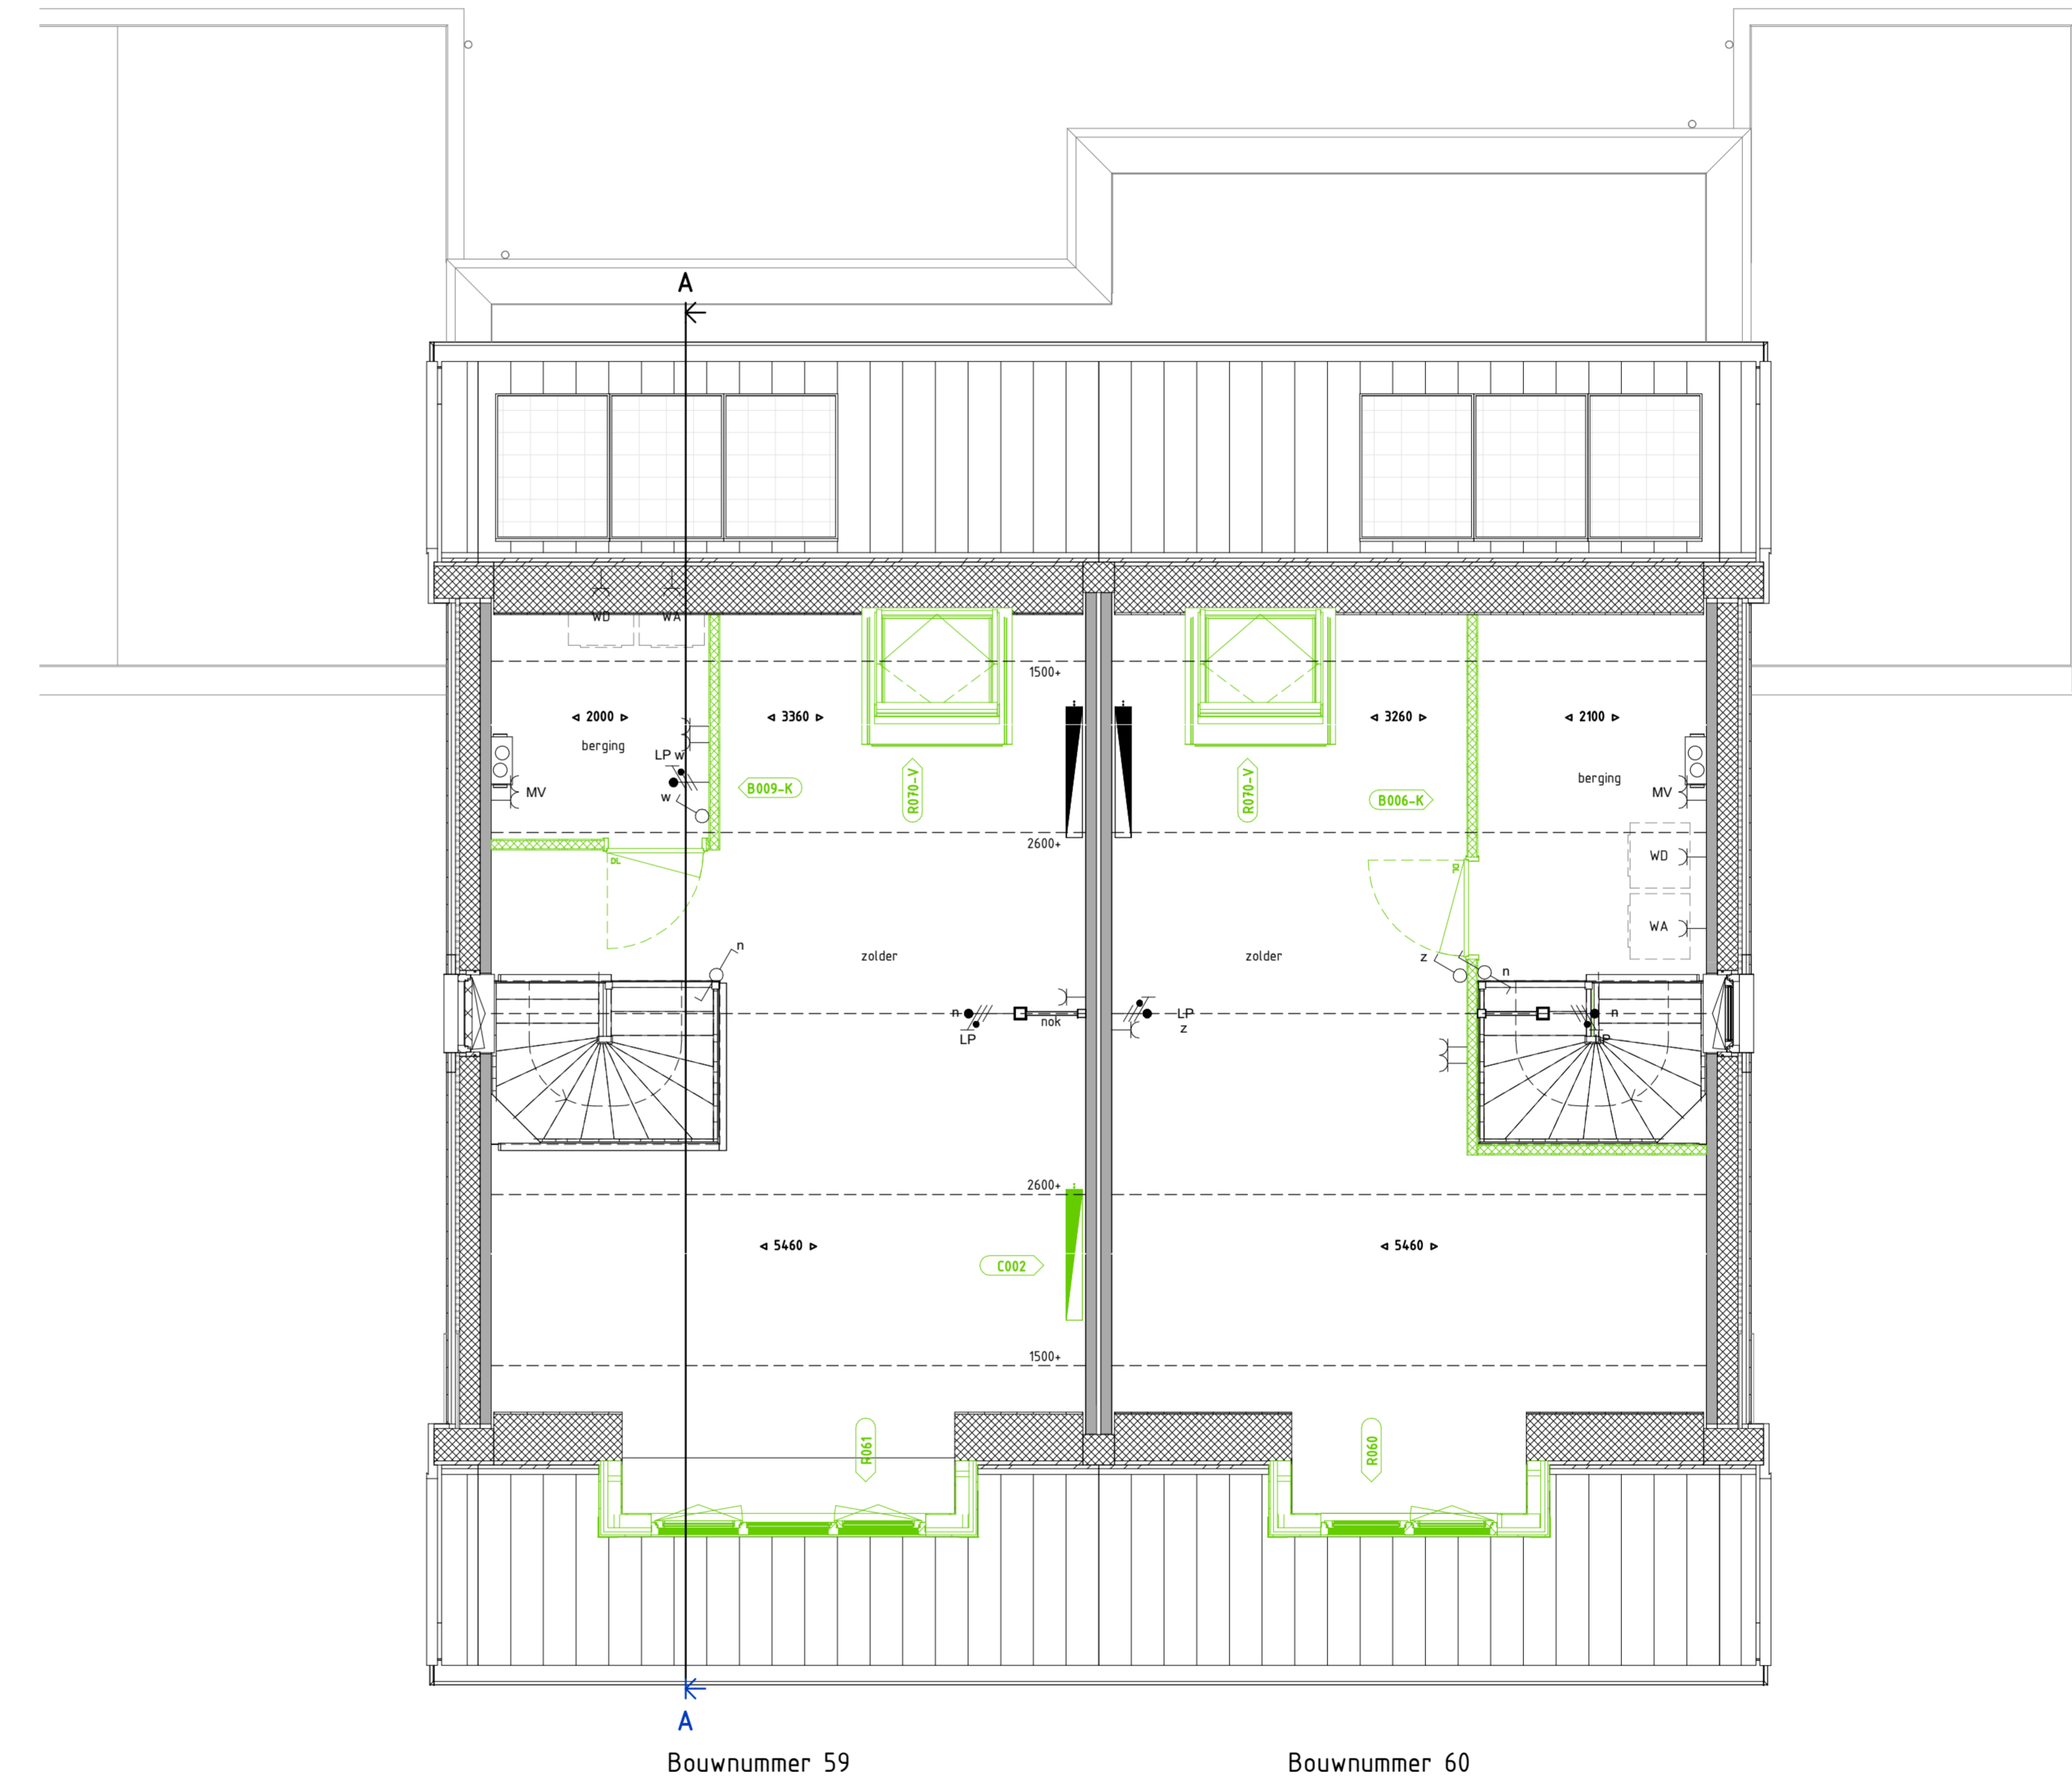

2E VERDIEPING 1 : 50

- R006 - Dakkapel - 3 raams
- B006-K - Zolder - Extra berging B
- R025-V - Dakraam Velux - 116x1180 mm
- C002 - Zolder - Radiator
- R006 - Dakkapel - 2 raams
- B006-K - Zolder - Extra kamer A
- R025-V - Dakraam Velux - 116x1180 mm

Middenhof

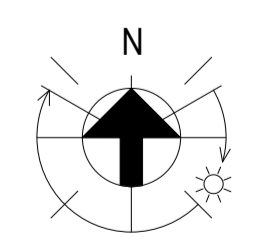

Veluwezoom Verkerk 		0316 22 18 45 Edsonstraat 6B 4102PK Zevenaar veluwezoomverkerk@veluwezoomverkerk.com www.veluwezoomverkerk.nl
opdrachtgever VanWonen Projecten BV projectadres Arnhem, 41 woningen veld 24b Schuytgraaf gebiedsomschrijving BLOK 0 PLATTEGRONDEN 1E EN 2E VERDIEPING projectnummer 19021	met VolkerWessels onderaanneming	datum 29-06-2020 status DEFINITIEF bladnr BLOK 0 bladnr BWNR 59-60
projectnummer 19021	fase VERKOOPTEKENINGEN OPTIES	schaal 150 formaat A1.0 bladnr 59-60-PC-L(-)-002