




2e verdieping
Schaal 1:50

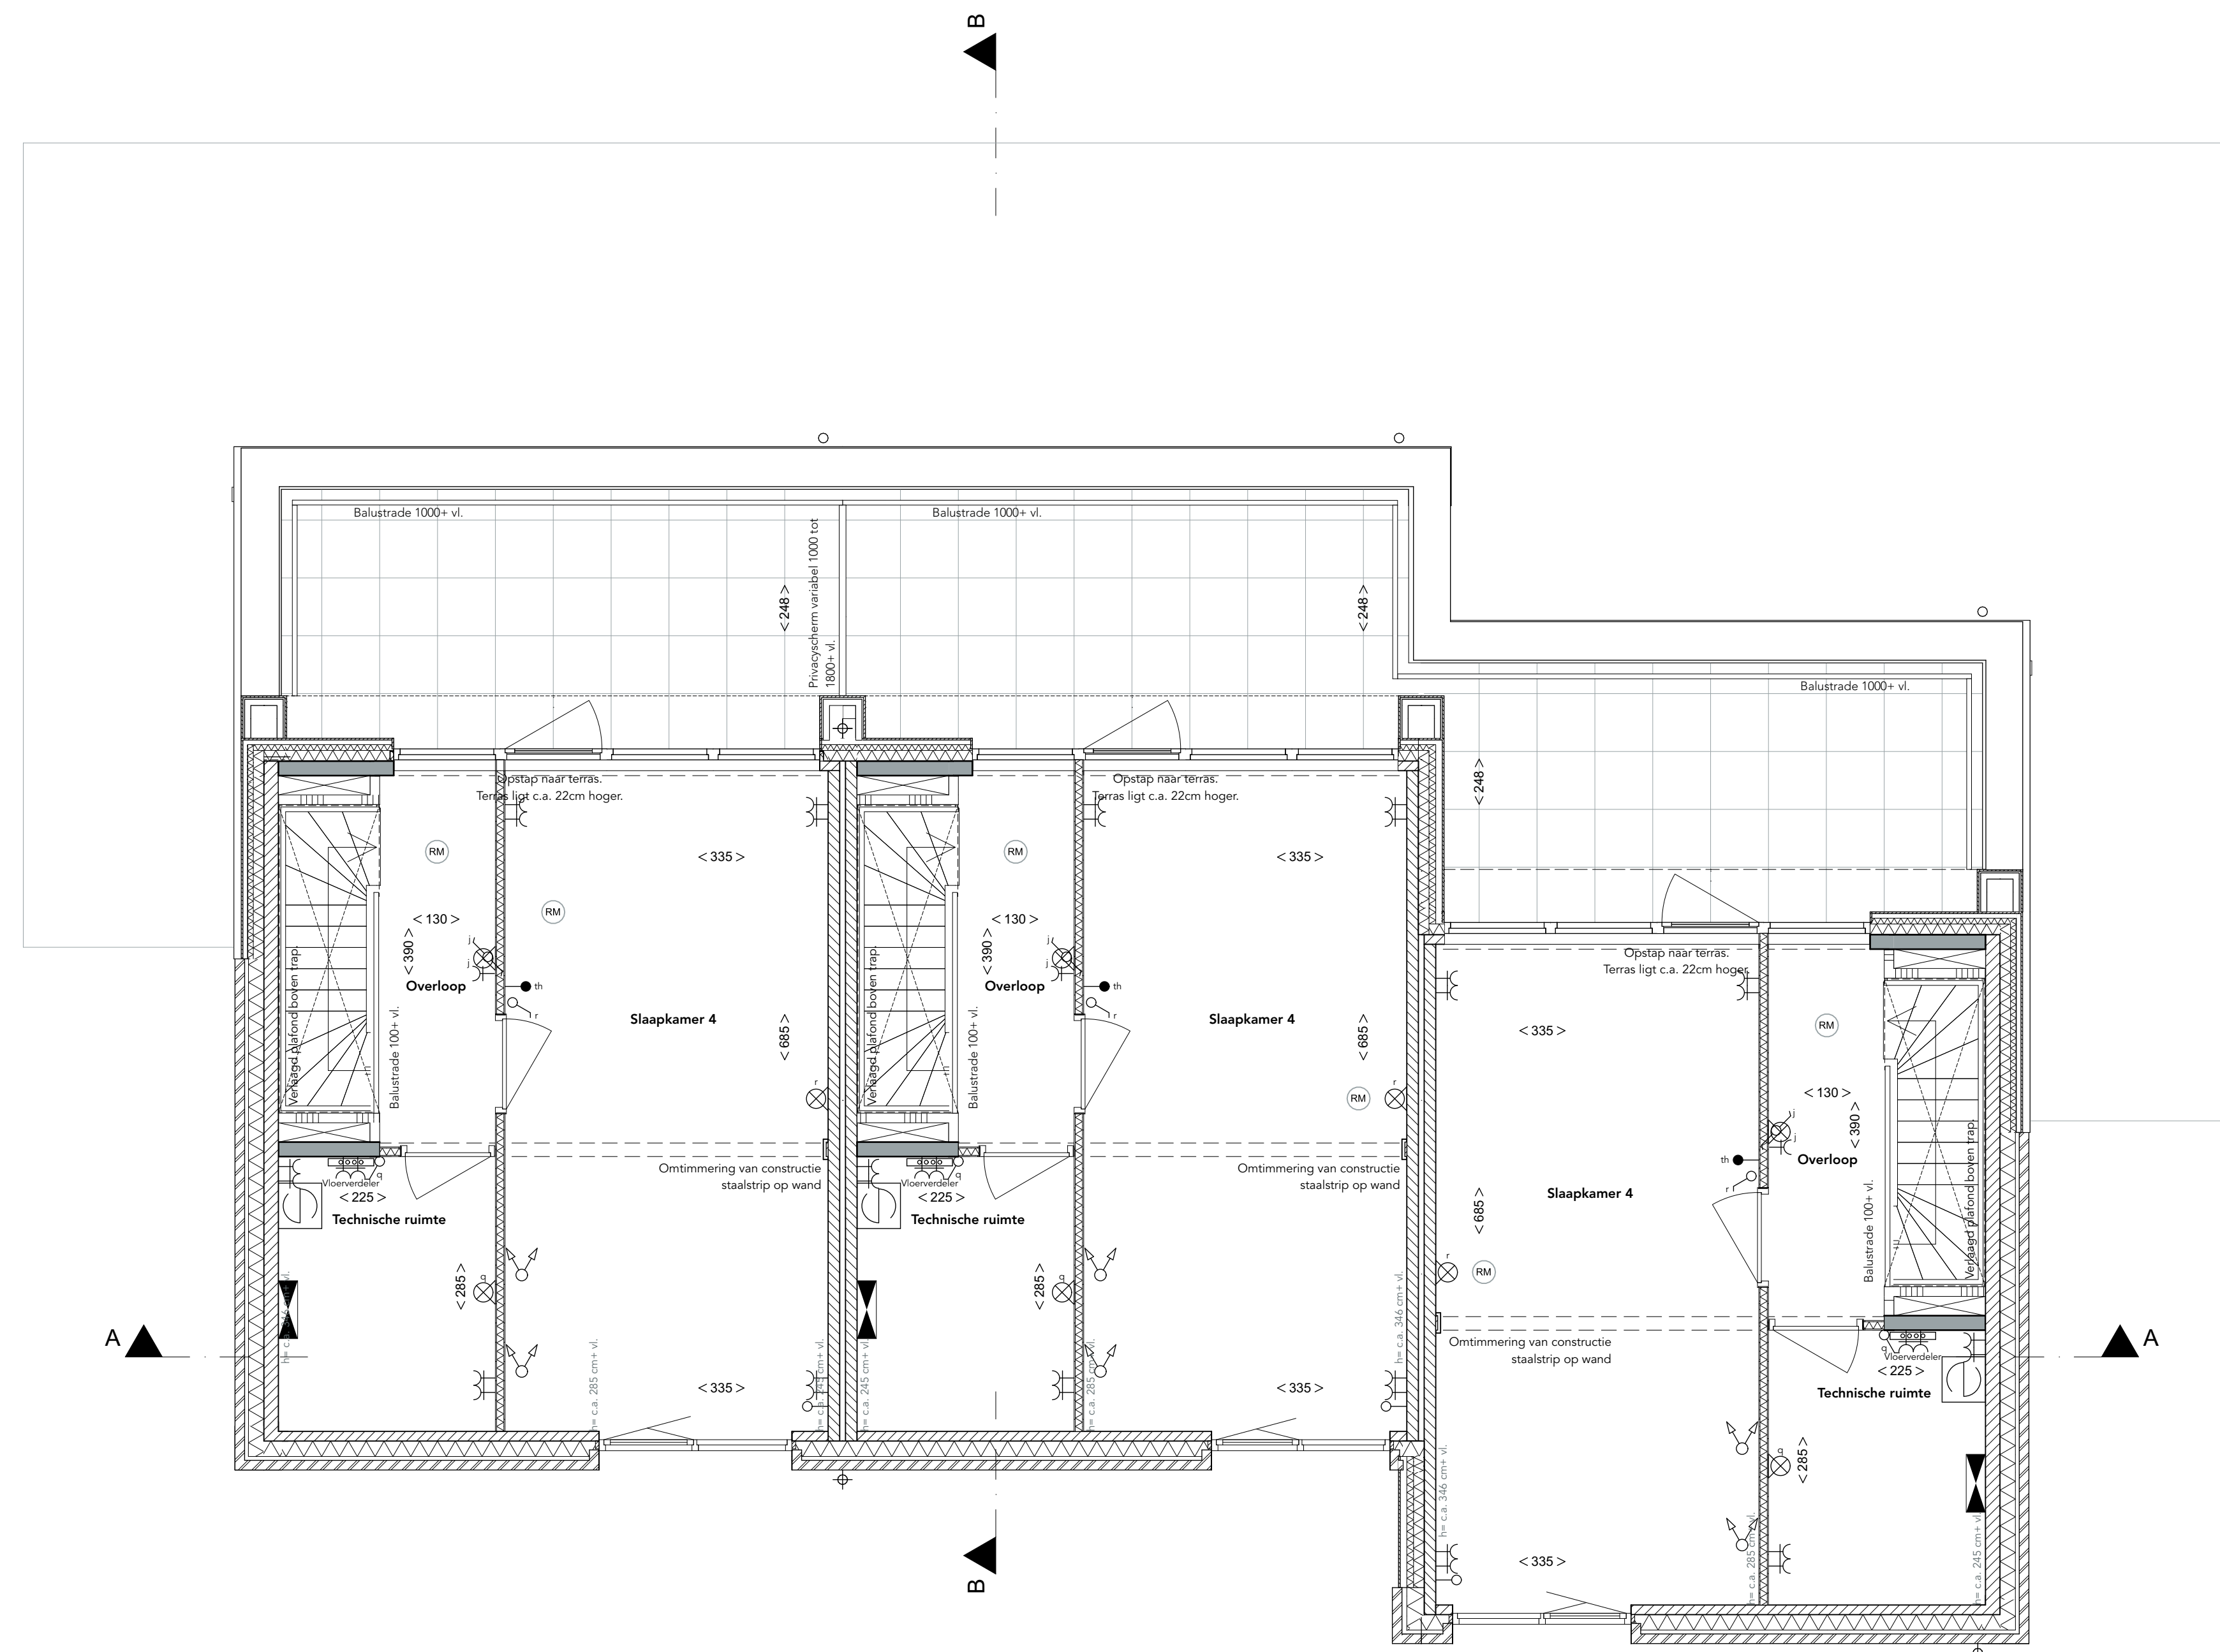

3e verdieping
Schaal 1:50



Doorsnede A
Schaal 1:100



Doorsnede B
Schaal 1:100

Renvoel verkoop

Beton	Metaalwerk	Schakelaar	Seriechakelaar	RJ45 wandcontactdoos t.b.v. databel
Kalkzandsteen	Lichte schiedingwand	Meerdal wand	Isolatie	Rookmelder
Ruimte voorsten van legwerk	1e spaan deur	1e spaan draakley raam	30 minuten brandwand	Centrale antenne installatie

- De maatvoering betreft circa maatvoering en is aangegeven in centimeters.
 - Aan de maatvoering kunnen geen rechten worden ontleend.
 - Elektrische aansluitingen, ventilatiepunten, radiatoren en rookmelders etc. zijn indicatief aangegeven.
 - Het getoonde duurzaamheidsplan, de getoonde duurzaamheidsplan is indicatief aangegeven.

DUINZICHT

WONEN IN VAKANTIEFEER

