




- B001A-R - Badkamer - 30 cm vergroten
- B003 - Verdieping - Verplaatsen tussenwand slaapkamers
- B002A-A - Badkamer - Toiletwand plaatsen op locatie 2
- R230 - Verplaatsen kozijn in koppevel - 1e verdieping p.v. slaapkamer 3
- B002A-R - Badkamer - 70 cm vergroten
- B003 - Verdieping - Verzetten één slaapkamer
- S001 - Badkamer - Plaatsen wastafel 100 cm
- S021 - Badkamer - Plaatsen bad
- T005C - Badkamer - Aftimmeren inbouwreservoir tot plafond - Comfort
- S001-A - Badkamer - Glazen douchewand - Poortje 1 Helder glas
- B008 - Verdieping - Vergroten slaapkamer - 30 cm

1E VERDIEPING 1 : 50

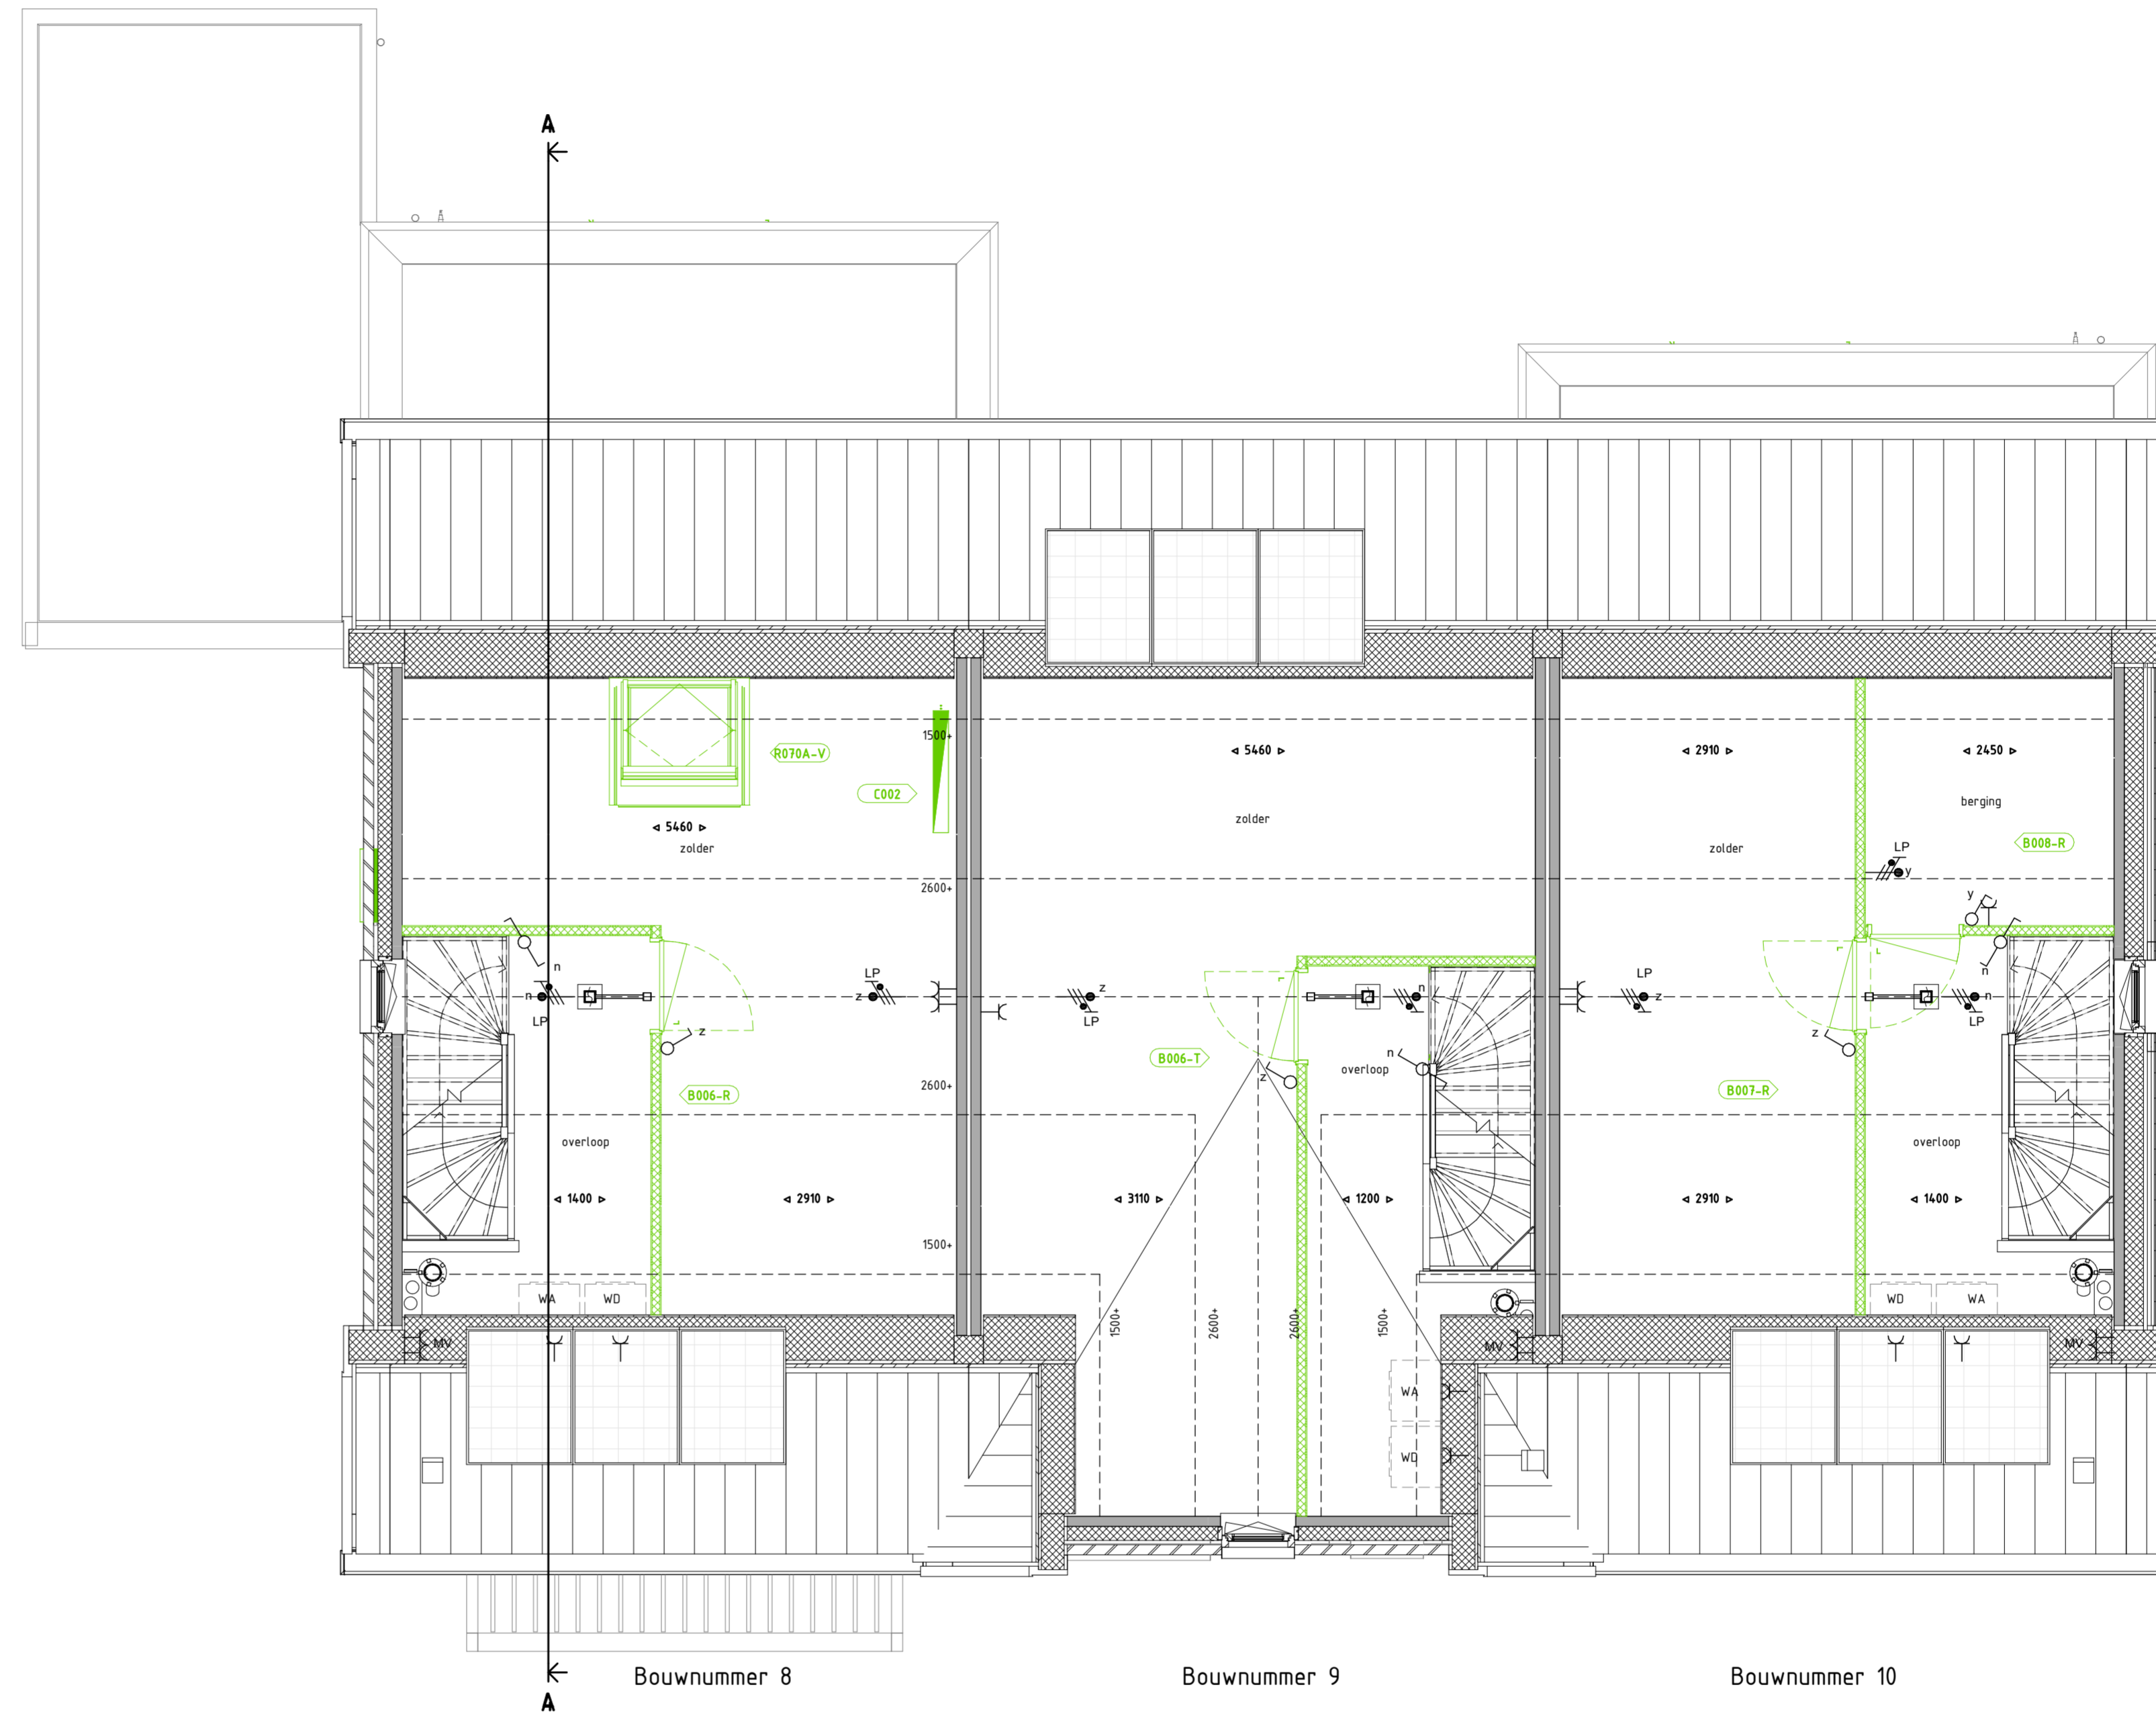

- B006-R - Zolder Extra kamer A
- R009A-V - Dakraam Velux - 116x1160 mm - Achtergevel
- C002 - Zolder radiator
- B006-T - Zolder - Extra kamer A
- B007-R - Zolder - Extra kamer B
- B008-R - Zolder - Extra bergruimte A

2E VERDIEPING 1 : 50

Legenda	
	schakelaar, enkelpolig
	schakelaar, wissel
	schakelaar, serie
	enkelvoudige wandcontactdoos
	dubbele wandcontactdoos
	lichtpunt, plafond
	lichtpunt, wand
	rookmelder
	aansluitpunt, bedraad
	aansluitpunt, onbedraad
	aansluitpunt, mv-sturing
	centraal aardpunt
	belstartafte, drukker
	belstartafte, schel
	gevelalarmuur
	rookmelder aan wand
	metselwerk baksteen
	isolatie
	prefab beton wand
	lichte scheidingwand
	cementdekvloer
	systeemvloer ribcassette
	kanalplaatvloer
	hwa
	opstrijlaats wasafwasmaf/wasdroger
	deurknop
	deurknop, voorstrij
	radiator, afmetingen zijn indicatief
	vloerverwarming verdeeler
	ventilatie box
	afzigtpunt
	L, R draairichting deuren Links, Rechts
	bovenlicht boven deurkozijn
	bovenlicht met paneel boven deurkozijn
	ip = inspectiepunt isolering
	ventilatorthermostaat
	dubbel glas

Oost hof



<p>VanWonen Projecten BV</p> <p>projectadres/benoem: Arnhem, 25 koopwoningen veld 24b Schuytgraaf</p> <p>bladschetsing: BLOK G PLATTEGRONDEN 1E EN 2E VERDIEPING</p> <p>projectnummer: 19016 fase: ontwerpen</p>	<p>Veluwezoom Verkerk</p> <p>Edisonstraat 68 6922PK Zevenaar velwezoozverkerk@volkerwessels.com www.velwezoozverkerk.nl</p> <p>datum: 28-11-2019 status: DEFINITIEF schaal: 150 formaat: A1.0</p> <p>bladschetsing: BLOK G bouwnummer: BWRN 08-10</p> <p>stad: Arnhem</p>	<p>0116 22 18 45</p> <p>19 - gewijzigd</p> <p>G-PC-L(-)-002o</p>
---	---	------------------------------------------------------------------