


1E VERDIEPING 1 : 50

- B008-K - Badkamer 70 cm vergroten
- T005L - Badkamer - Aftrimmen bovenwaaier voor tot plafond - Luxe
- B012-L-B - Badkamer - Tussenwand plaatsen positie 1
- B003 - Verdieping - Verplaatsen fussenwand slaapkamers
- B002B-K - Badkamer - 70 cm vergroten
- S004-Z-A - Badkamer - Glazen douchewand - Positie 2 Helder glas
- S013 - Badkamer - Plaatsten wastafel 120 cm
- B013 - Verdieping - Vervallen een slaapkamer
- B025 - Verdieping - Inloopkast

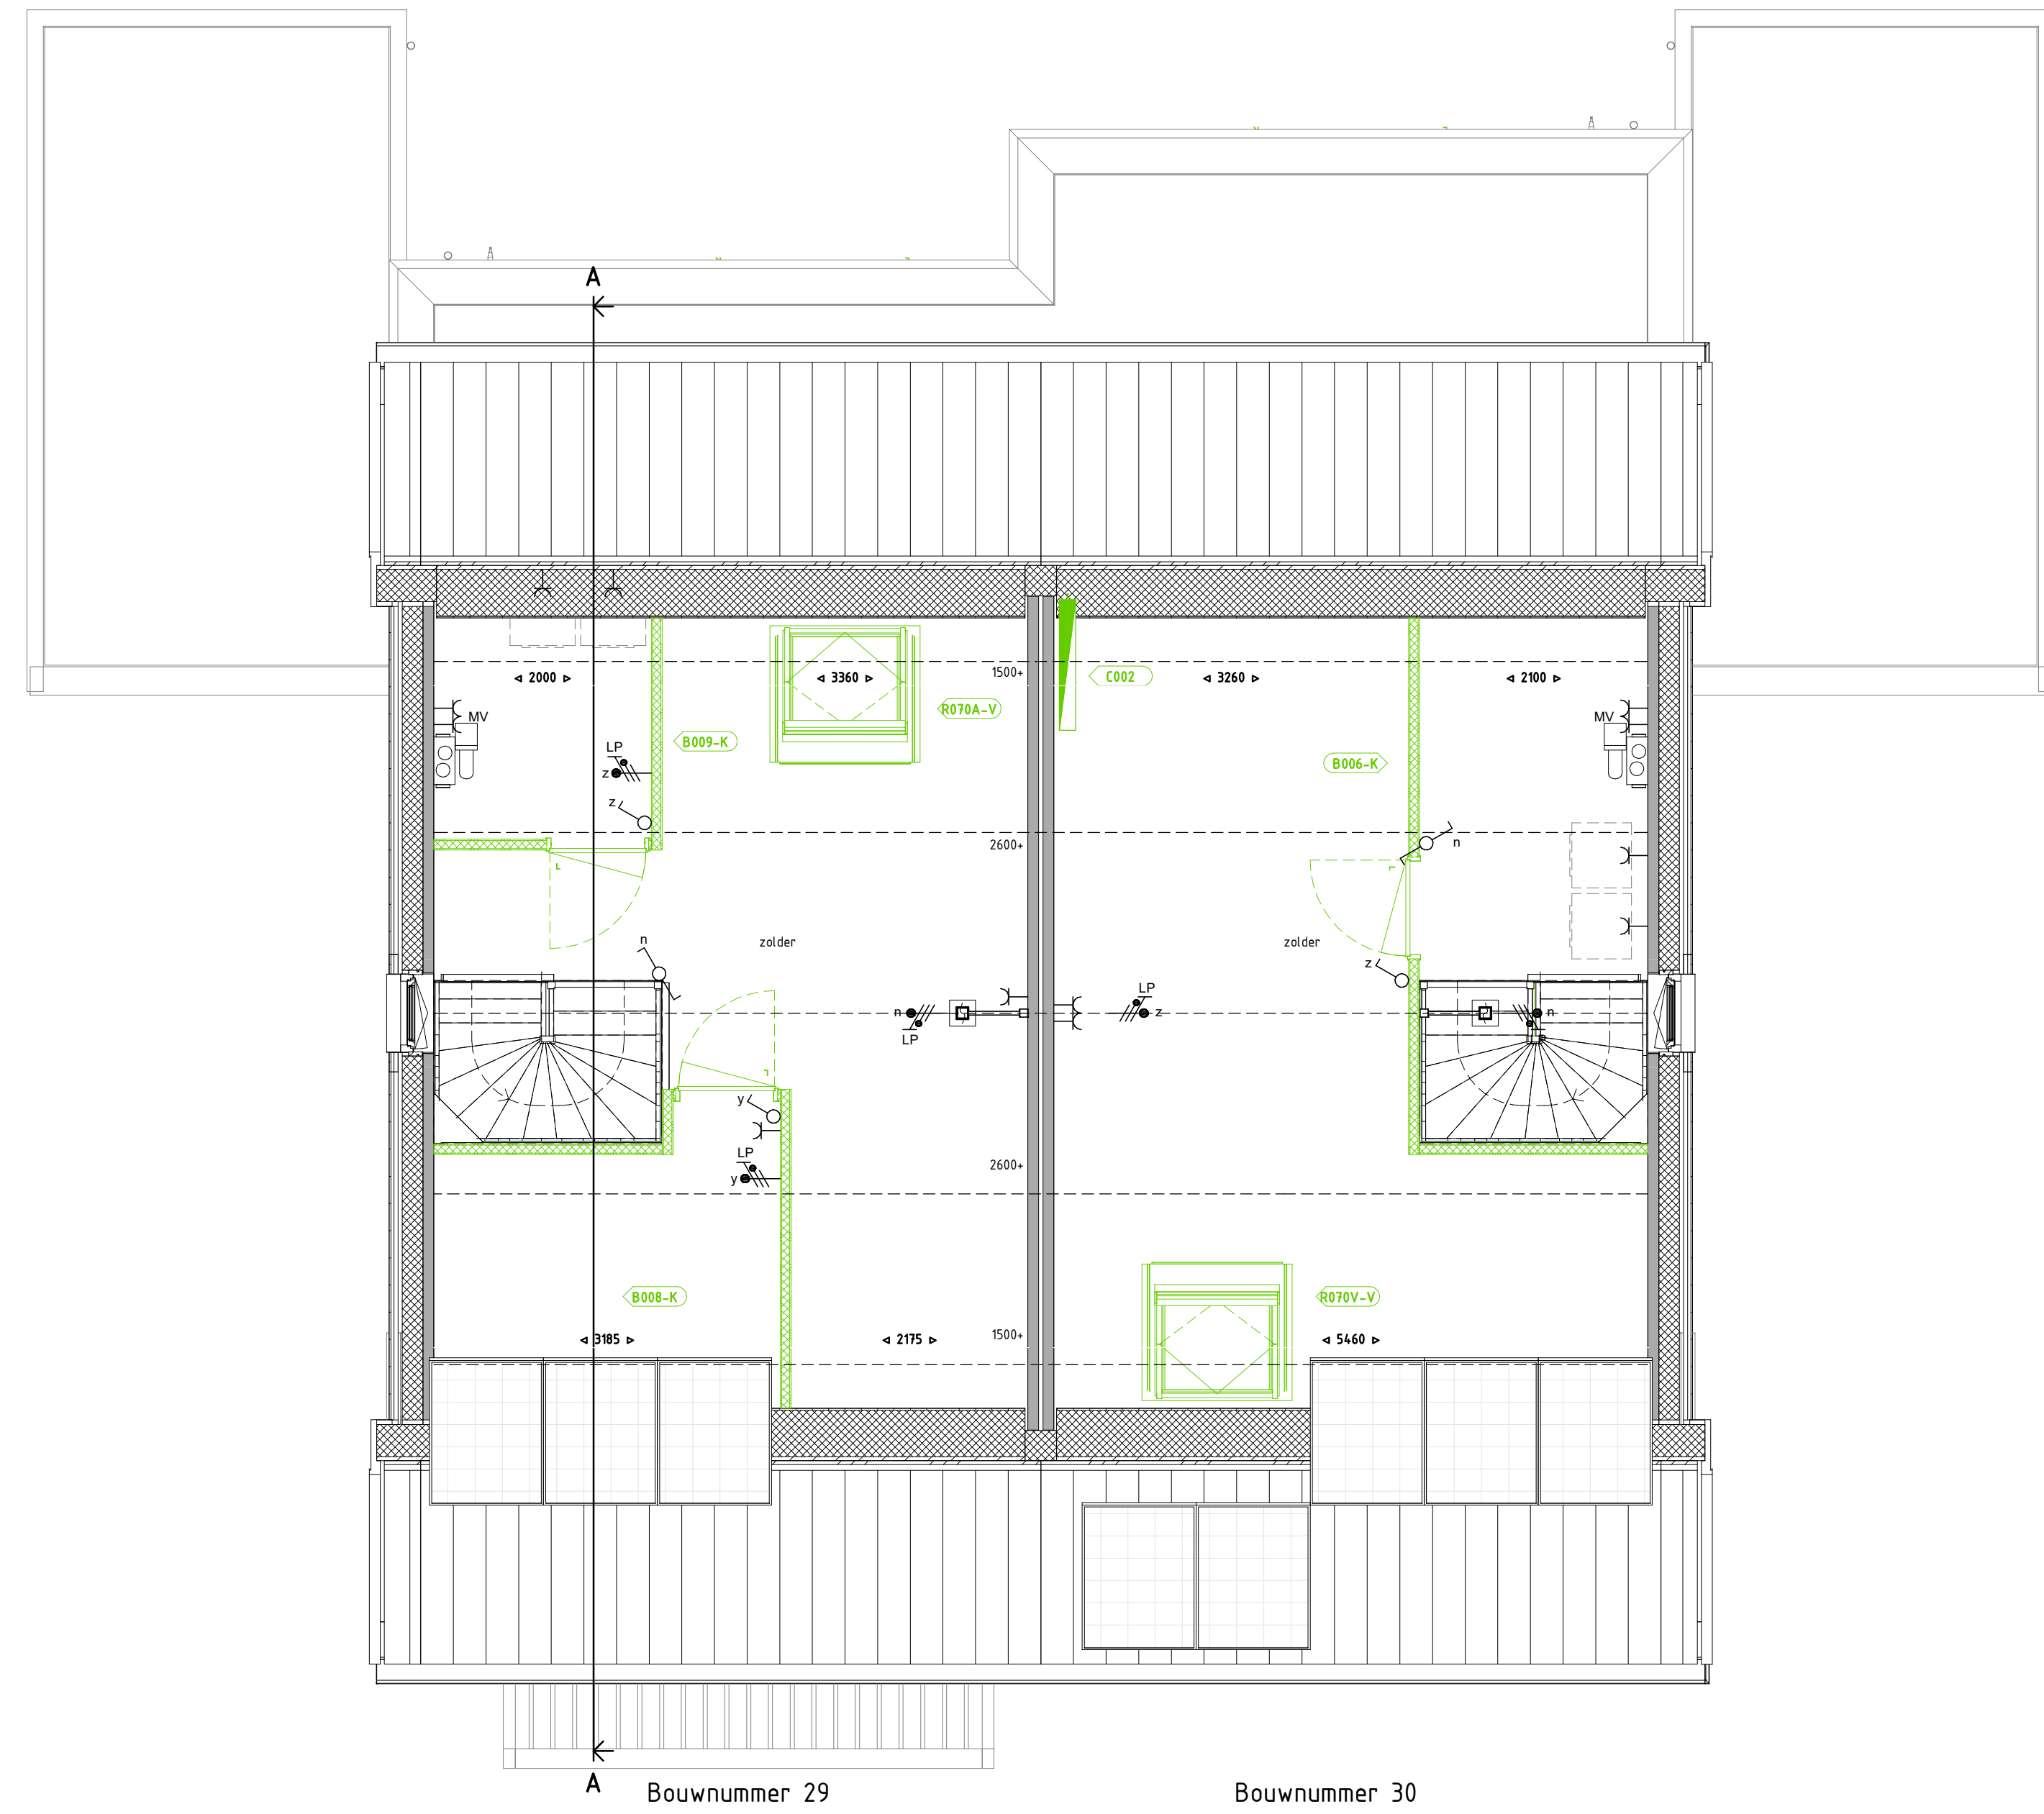


2E VERDIEPING 1 : 50

- B008-K - Zolder - bergruimte A
- B009-K - Zolder - bergruimte B
- R070A-V - Dakraam Velux - 1160x1180 mm - Achtergevel
- B006-K - Zolder - Extra kamer A
- R070B-V - Dakraam Velux - 1160x1180 mm - Voorgevel
- C002 - Zolder - Radiator

Legenda	
	schakelaar, enkelpolig
	schakelaar, wissel
	schakelaar, serie
	enkelvoudige wandcontactdoos
	dubbele wandcontactdoos
	lichtpunt, plafond
	lichtpunt, wand
	rookmelder
	aansluitpunt, beëtraad
	aansluitpunt, onbeëtraad
	aansluitpunt, mv-sturing
	centraal aardpunt
	beïnstallatie, drukker
	beïnstallatie, schel
	gevelarmatuur
	rookmelder aan wand
	metselwerk baksteen
	isolatie
	prefab beton wand
	lichte schade/wand
	cementdekvloer
	systeemvloer ribcassette
	kanalplaatvloer
	hwa
	opstelplaats wasafwasmachine/wasdroger
	brandtrap
	brandtrap, voorstijl
	radiator, afmetingen zijn indicatief
	vloerverwarming verdeeler
	ventilatie box
	afzuigpunt
	L, R draairichting deuren Links, Rechts
	bovenlicht boven deurkozijn
	bovenlicht met paneel boven deurkozijn
	ip = inspectiepunt isolering
	ventilatorrooster
	dubbel glas

Oost hof

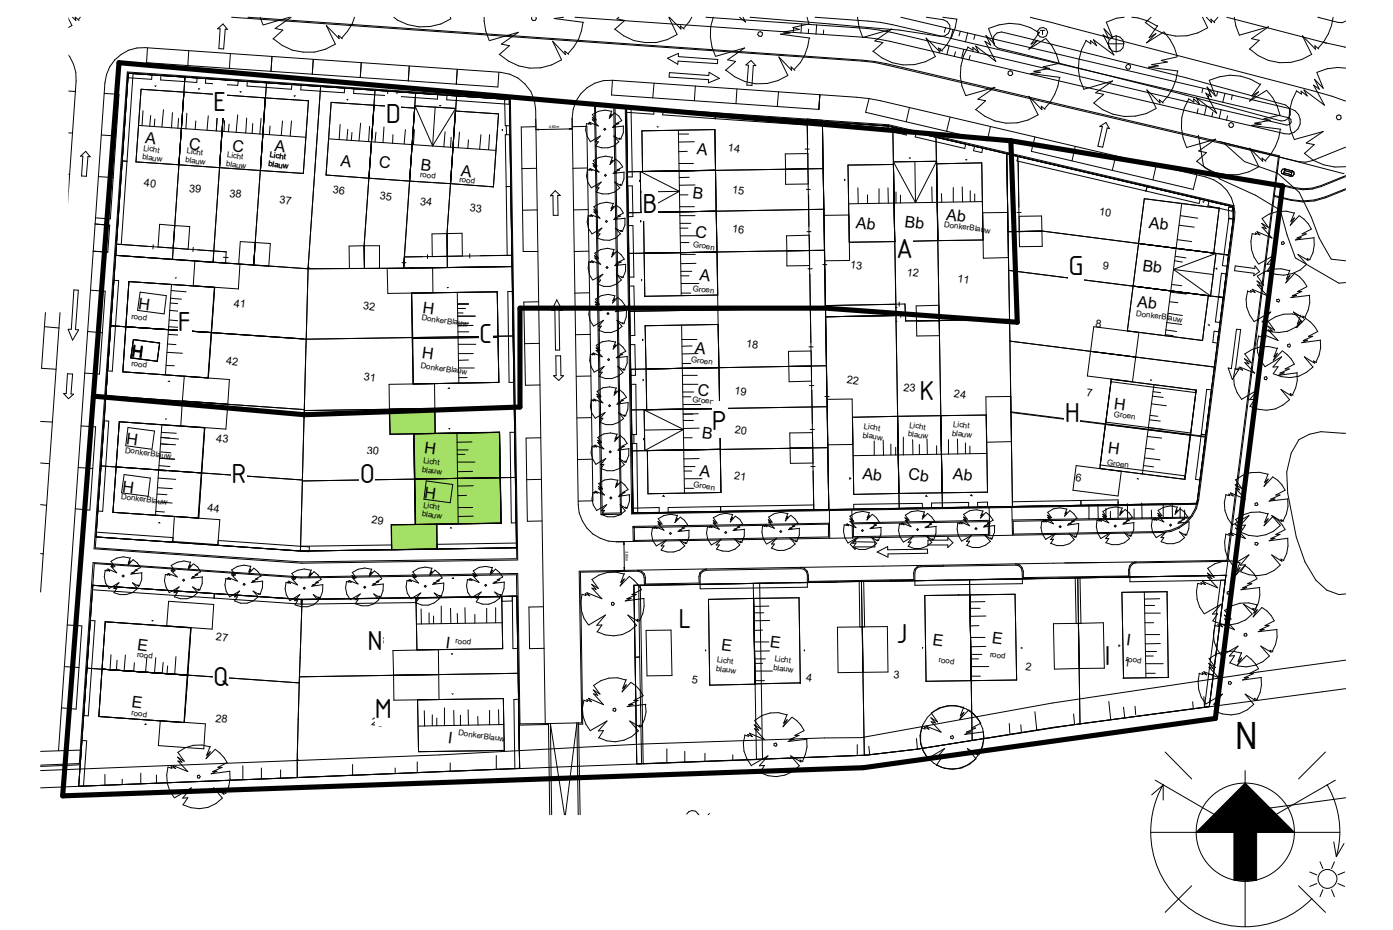

<p><b>Veluwezoom Verkerk</b></p> <p>Edisonsstraat 68 6022PK Zevenaar          veluwezoomverkerk@volkerwessels.com          www.veluwezoomverkerk.nl</p>	<p>0116 22 18 45</p> <p>28-11-2019</p> <p>150 A1.0</p> <p>BLOK 0 BWRN 29-30</p> <p>19016 VERKOOPTTEKENINGEN OPTIES</p>	<p>0-PC-L(--)-0020</p>
---	--	------------------------