


1E VERDIEPING 1 : 50

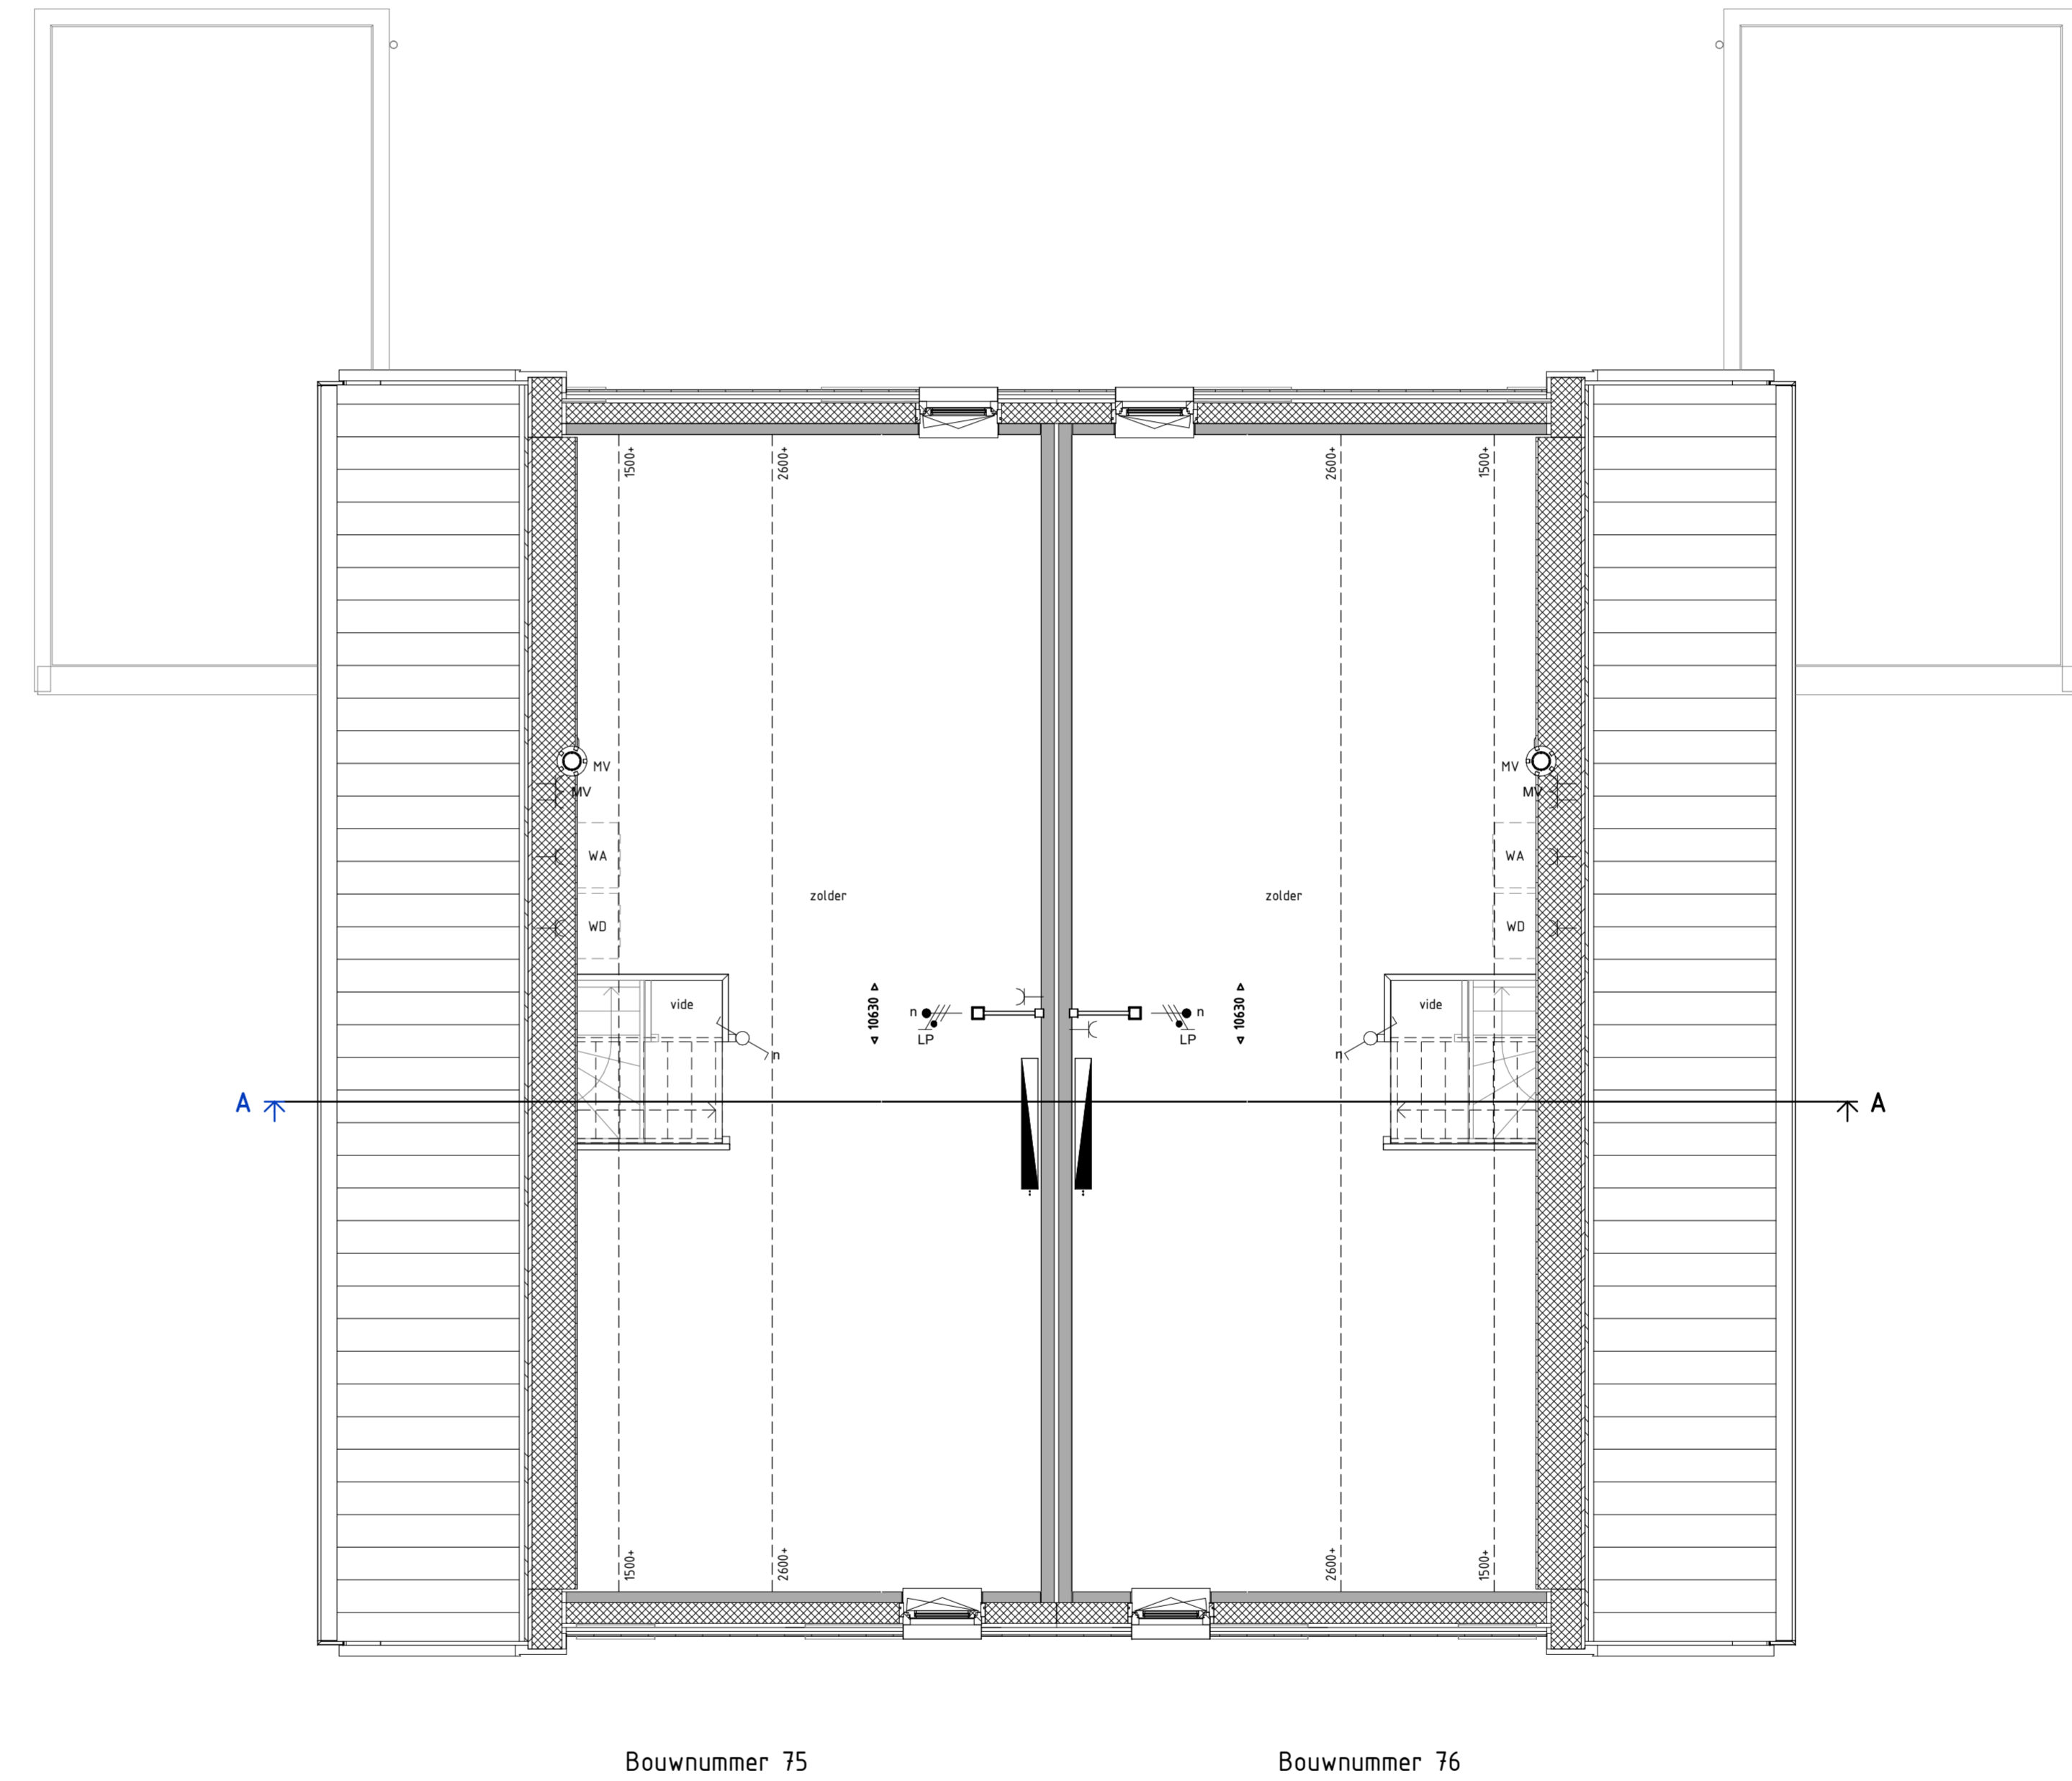


2E VERDIEPING 1 : 50

Legenda	
	schakelaar, enkelpolig
	schakelaar, wissel
	schakelaar, serie
	enkelvoudige wandcontactdoos
	dubbele wandcontactdoos
	lichtpunt, plafond
	lichtpunt, wand
	rookmelder
	aansluitpunt, be draad
	aansluitpunt, onbedraad
	aansluitpunt, mv-sturing
	centraal aardpunt
	beïnstallatie, drukker
	beïnstallatie, schel
	gevelalarmuur
	rookmelder aan wand
	metselwerk baksteen
	isolatie
	prefab beton wand
	lichte scheidingwand
	cementdekvloer
	systeemvloer ribcassette
	kanalplaatvloer
	hwa
	opstelplaats
	wasafwasmachine/wasdroger
	liftschacht
	radiator, afmetingen zijn indicatief
	vloerverwarming verdelers
	ventilatie box
	afzuigpunt
	DL, DR Draairichting deuren Links, Rechts
	bovenlicht boven deurkozijn
	bovenlicht met paneel boven deurkozijn
	ip = inspectiepunt isolering
	v
	oo

Bouwbesluit bwnr. 61-66 75-76 80-81  
 Toegepaste krijstreepmethode  
 1e verdieping 2,97 m2

*Middenhof*

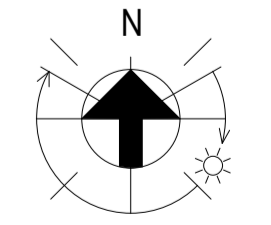

<p><b>Veluwezoom Verkerk</b>          Edsonstraat 68 5102PK Zevenaar        www.veluwezoomverkerk.nl        www.veluwezoomwessels.nl</p>	<p>016 27 18 41        19-06-2020        status: 19-06-2020        school: 150        formaat: A1.0        ontwerp: DEFINITIEF        bouwplan: BLOK D        bouwnummer: BWNR 75-76</p>
<p>opdrachtgever: <b>VanWonen Projecten BV</b>        projectomschrijving: <b>Arnhem, 41 woningen veld 24b Schuytgraaf</b>        gebiedsomschrijving: <b>BLOK D PLATTEGRONDEN 1E EN 2E VERDIEPING</b>        projectnummer: 19021        fase: <b>VERKOOPTEKENINGEN</b></p>	<p>opdrachtgever: <b>VolkerWessels</b>        19-06-2020        status: 19-06-2020        school: 150        formaat: A1.0        ontwerp: DEFINITIEF        bouwplan: BLOK D        bouwnummer: BWNR 75-76</p>

75-76-PC-L(--)-002