


Bouwnummer 25

B002B-K - Badkamer - Tussenwand plaatsen positie 2  
 B003-K - Badkamer - Tussenwand plaatsen positie 2  
 B003 - Verdieping - Verplaatsen tussenwand slaapkamer  
 B025 - Verdieping - Kloophast  
 B03 - Verdieping - Vervallen een slaapkamer

1E VERDIEPING 1 : 50

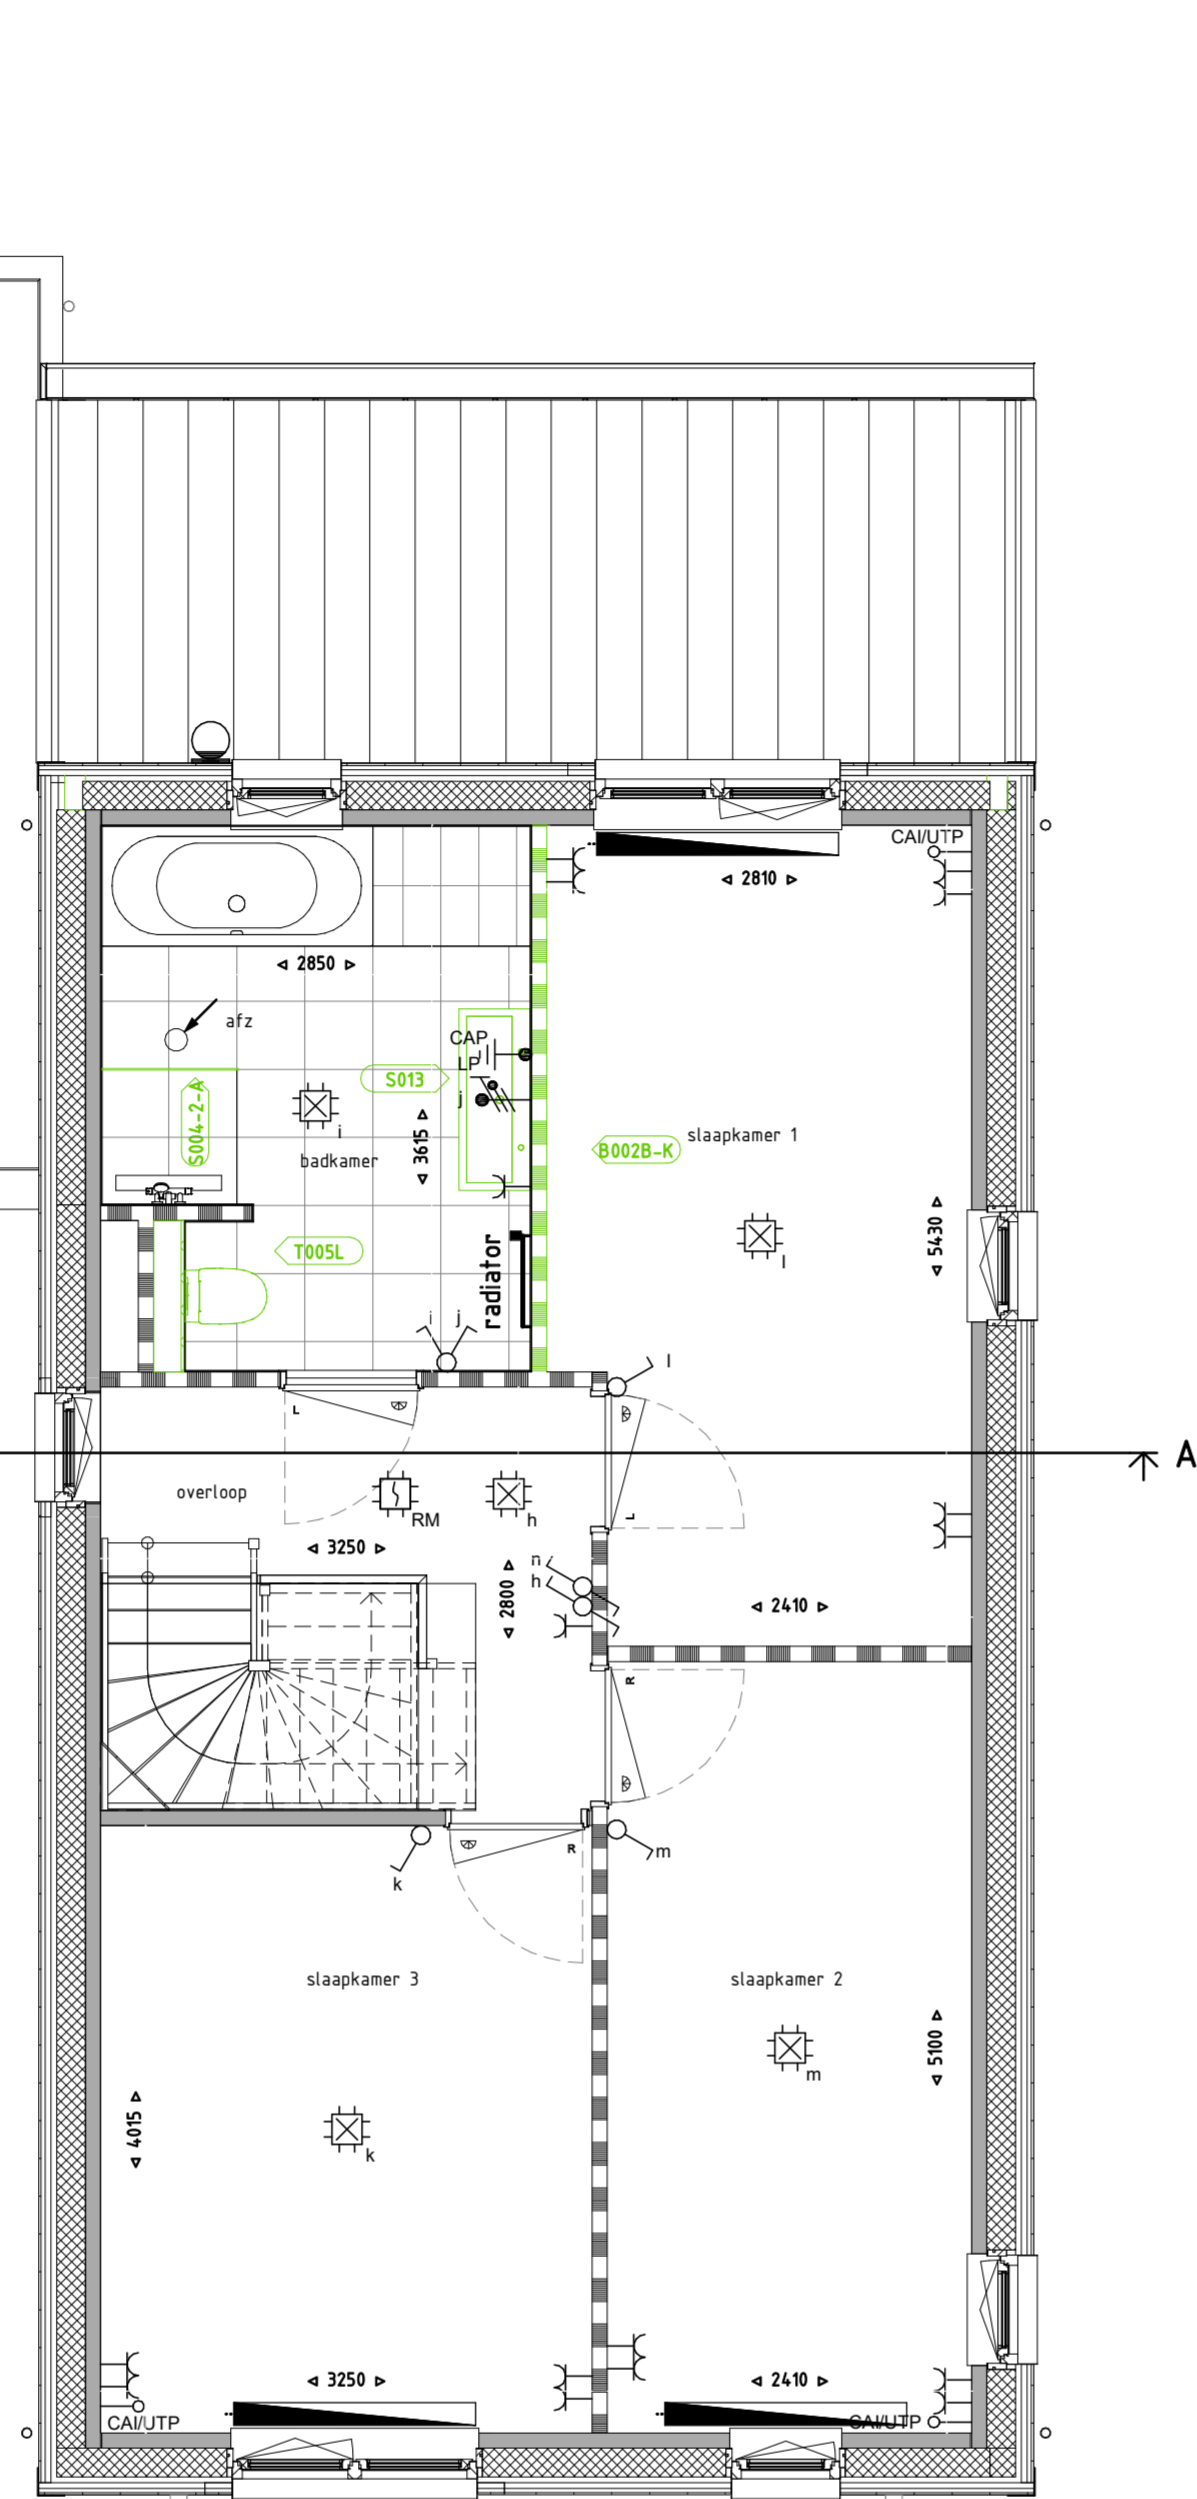

Bouwnummer 26


B002B-K - Badkamer - 70 cm vergroten  
 T005L - Badkamer - Aftimmeren inbouwvoers tot plafond - Looie  
 S004-2-A - Badkamer - Glazen douchewand - Positie 2 Helder glas  
 S013 - Badkamer - Plaatsen wastafel 120 cm

2E VERDIEPING 1 : 50



Bouwnummer 25

B006-S - Zolder - Extra kamer A  
 B007-S - Zolder - Extra bergruimte B  
 B008-S - Zolder - Extra bergruimte A  
 C002 - Zolder - Radiator  

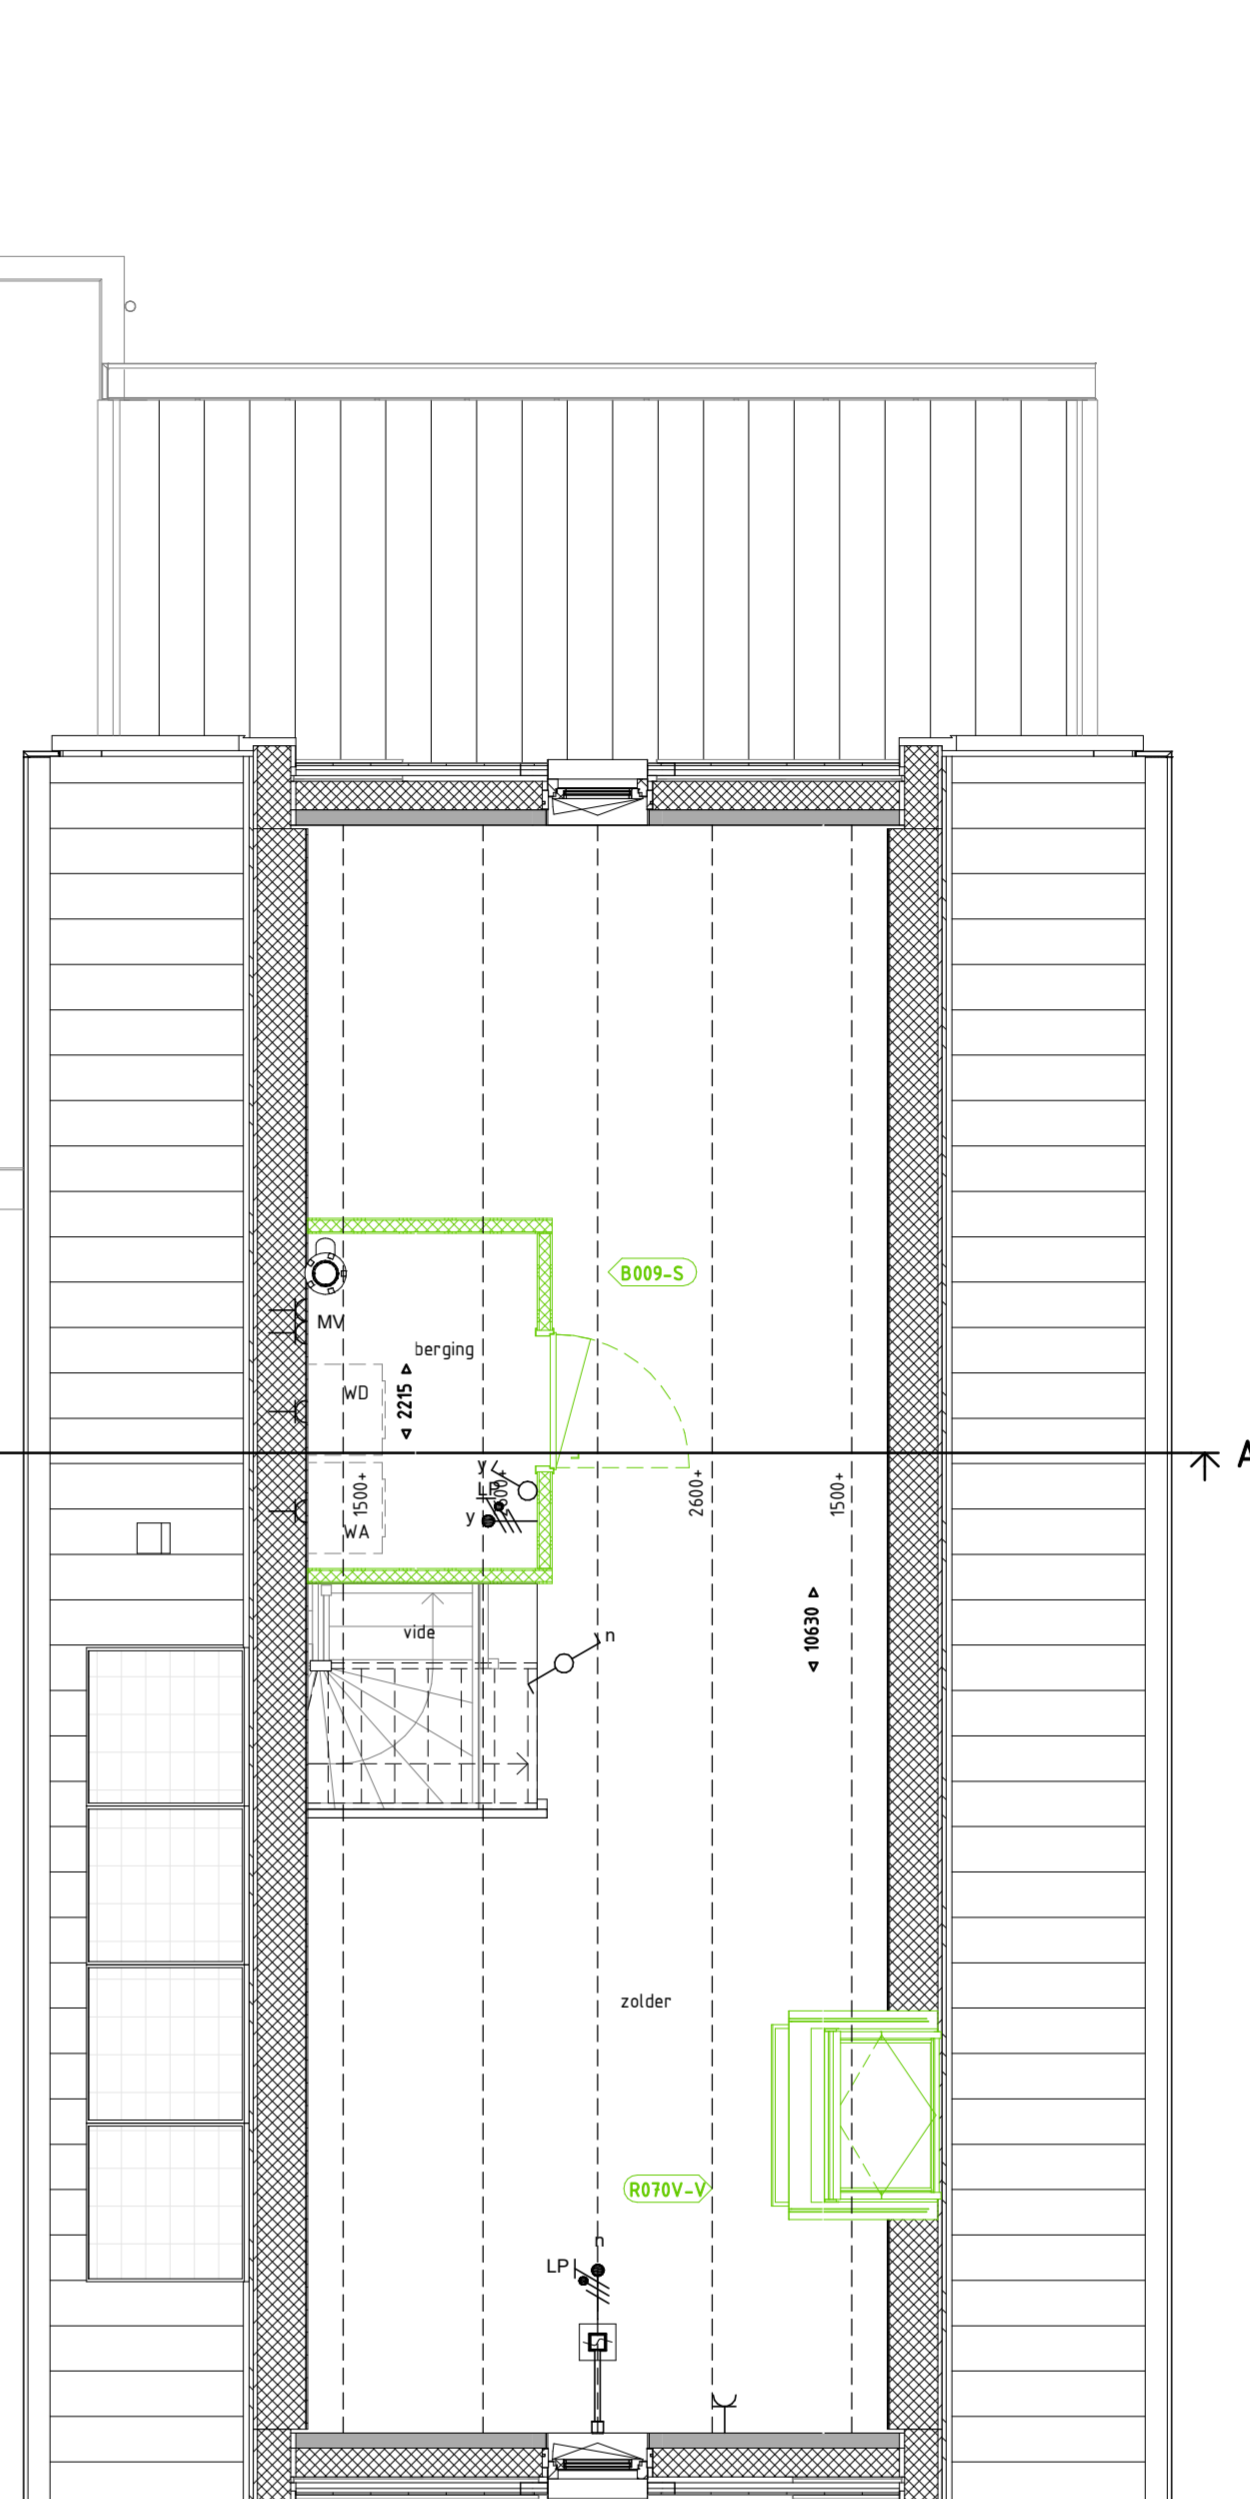

Bouwnummer 26

B009-S - Zolder - Extra bergruimte B  

Legenda	
	schakelaar, enkelpolig
	schakelaar, wissel
	schakelaar, serie
	enkelepolige wandcontactdoos
	dubbele wandcontactdoos
	lichtpunt, plafond
	lichtpunt, wand
	rookmelder
	aansluitpunt, bedraad
	aansluitpunt, onbedraad
	aansluitpunt, mv-sturing
	centraal aardpunt
	beïnstallatie, drukker
	beïnstallatie, schel
	gevelarmatuur
	rookmelder aan wand
	metselwerk baksteen
	isolatie
	prefab beton wand
	lichte scheidingwand
	cementdekvloer
	systeemvloer ribcassette
	kanalplaatvloer
	hwa
	opstelplaats wasafwasmachine/wasdroger
	deurknop
	deurknop, voorstijl
	radiator, afmetingen zijn indicatief
	vloerverwarming verdelers
	ventilatie box
	afzuigpunt
	L, R draairichting deuren Links, Rechts
	bovenzicht boven deurknop
	bovenzicht met paneel boven deurknop
	ip = inspectiepunt isolering
	ventilatierooster
	dubbel glas

Oost hof



<p><b>Veluwezoom Verkerk</b>                    Edisonsstraat 68 6922PK Zevenaar                  veluwezoomverkerk@veluwerk.nl                  www.veluwezoomverkerk.nl</p>	<p>0116 22 18 45                  28-11-2019                  status: DEFINITIEF                  schaal: 150                  formaat: A10                  projectnummer: 19016                  VERKOOPTEKENINGEN OPTIES</p>	<p><b>VanWonen Projecten BV</b>                  projectnummer: 19016                  projectomschrijving: Arnhem, 25 koopwoningen veld 24b Schuytgraaf                  blokomschrijving: BLOK M EN N PLATTEGRONDEN 1E EN 2E VERDIEPING                  projectnummer: 19016                  fase: ontwerpfase</p>	<p><b>VolkerWessels</b> <small>ontwerper</small>                  28-11-2019              
