


Bouwnummer 27

Bouwnummer 28

1E VERDIEPING 1 : 50

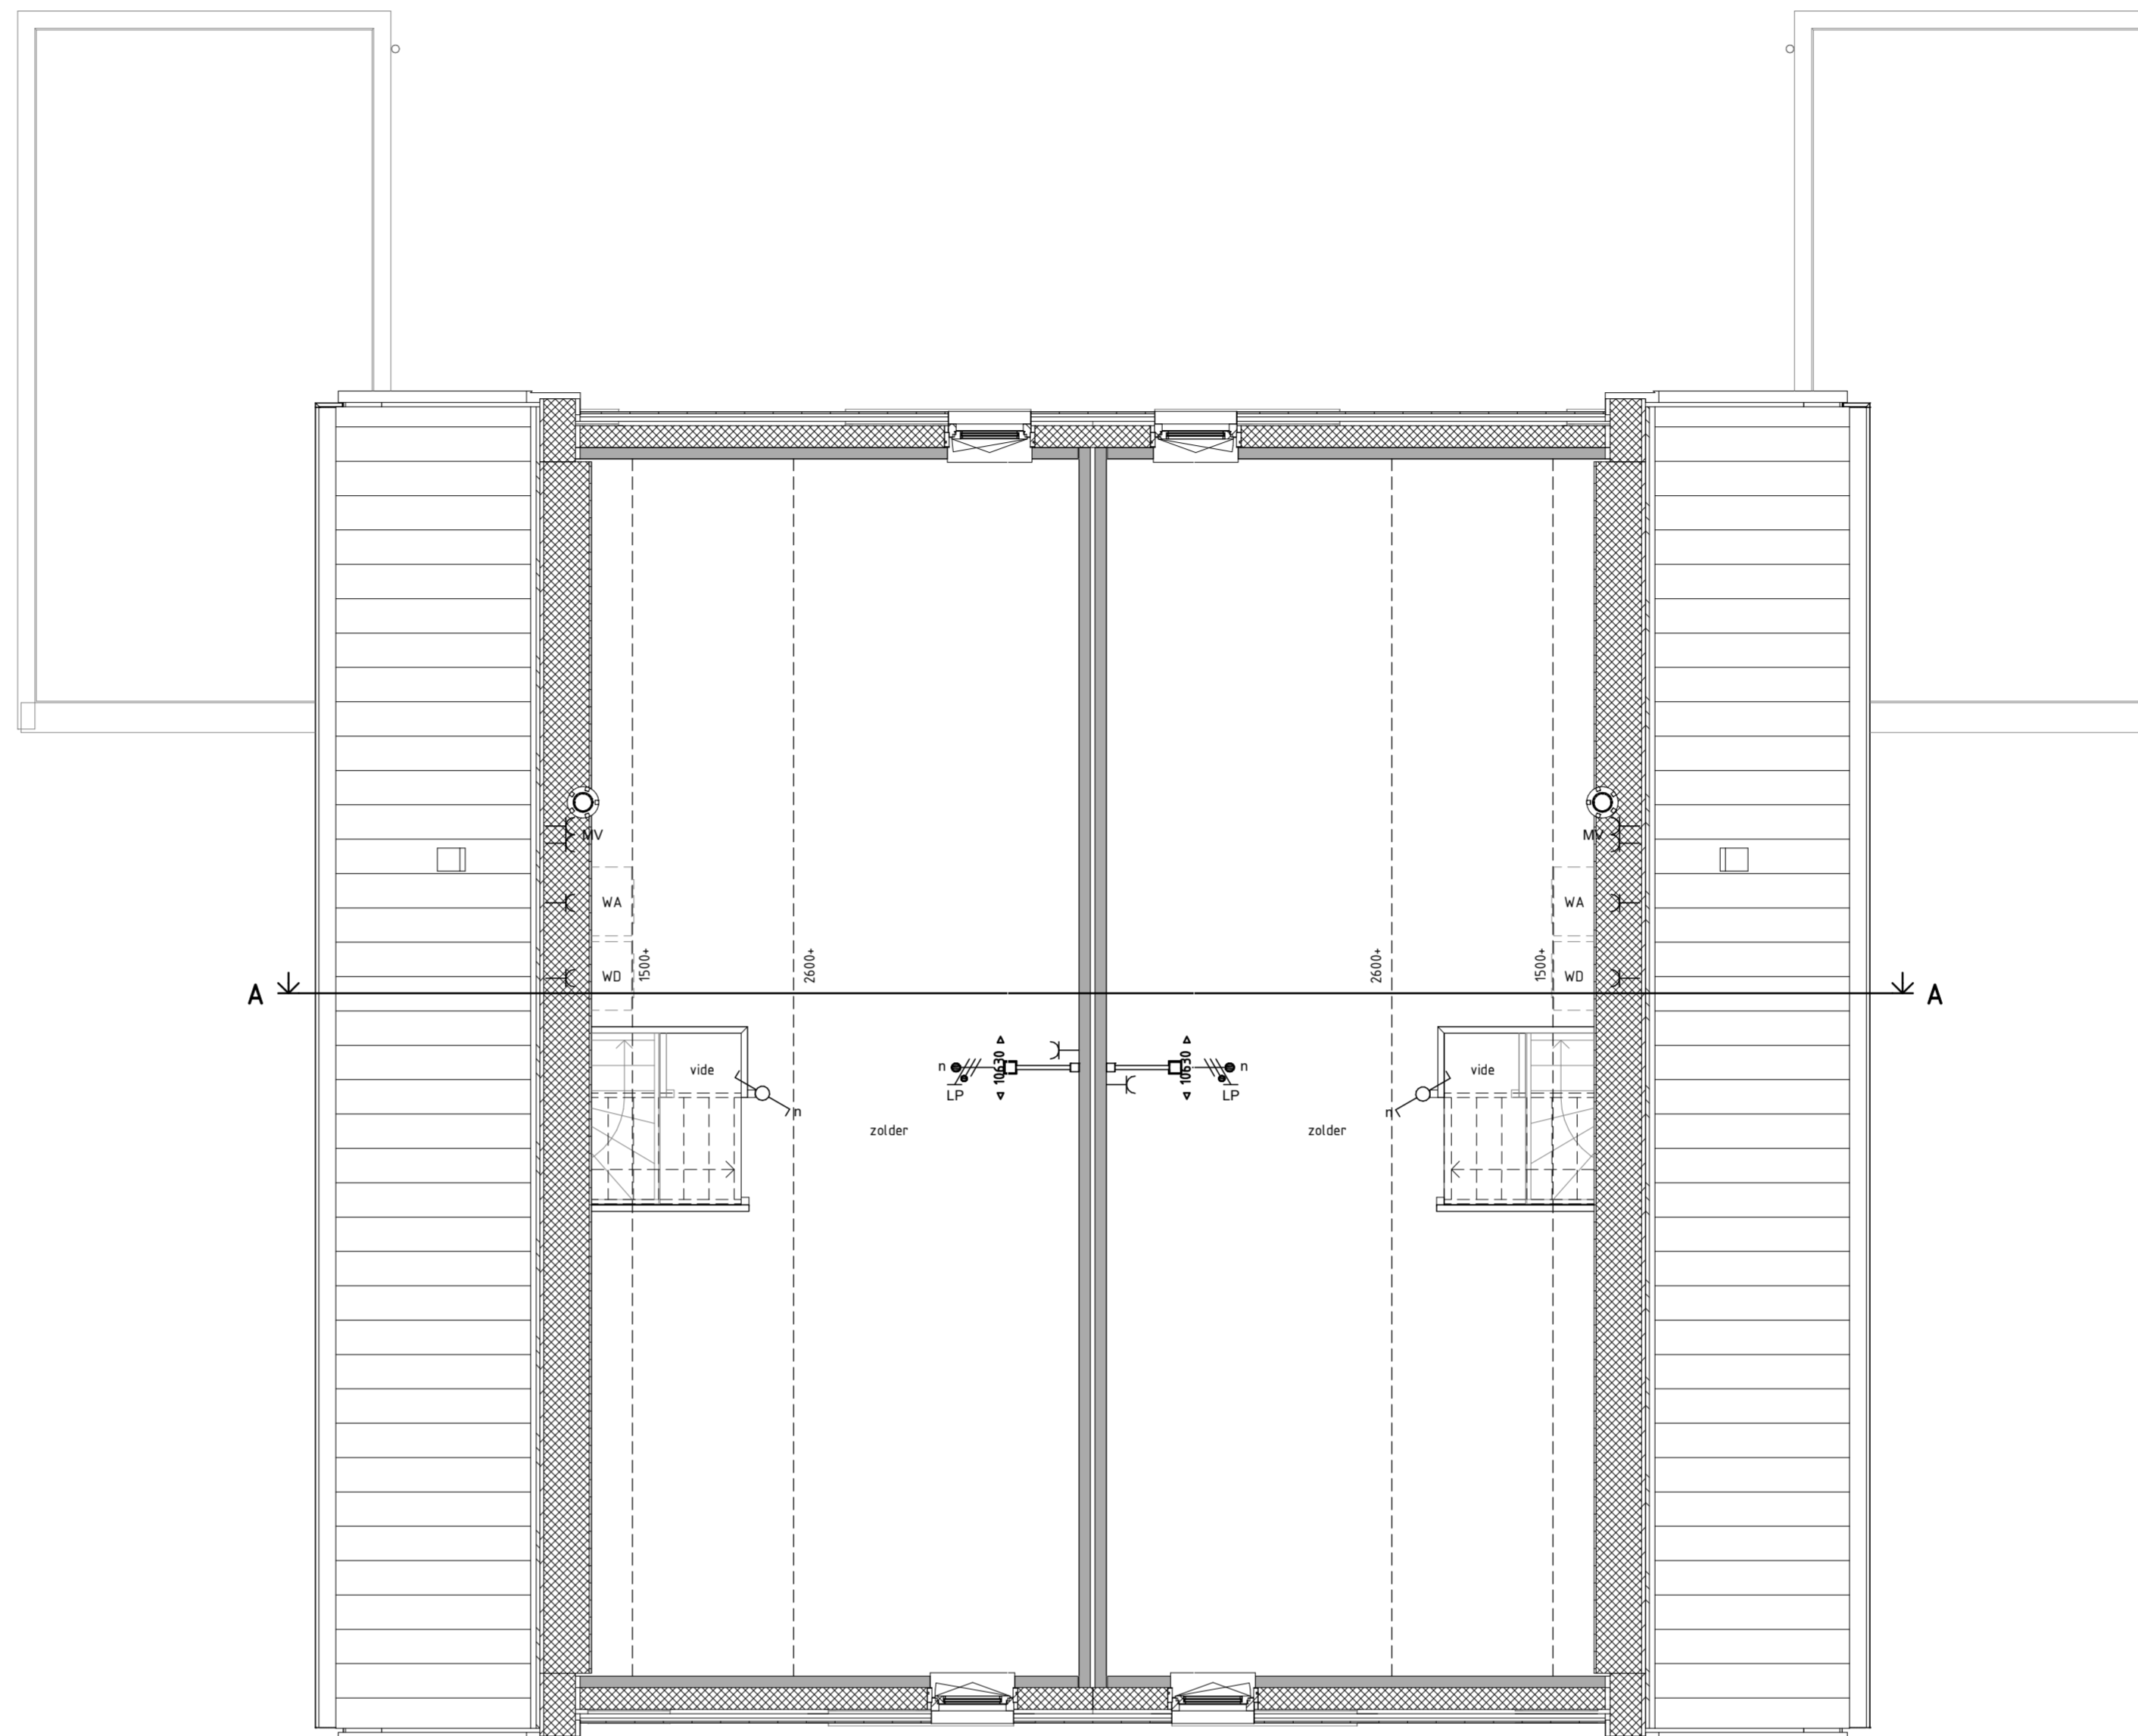


Bouwnummer 27

Bouwnummer 28

2E VERDIEPING 1 : 50

Legenda	
	schakelaar, enkelpolig
	schakelaar, wissel
	schakelaar, serie
	enkelepolige wandcontactdoos
	dubbele wandcontactdoos
	lichtpunt, plafond
	lichtpunt, wand
	rookmelder
	aansluitpunt, bedraad
	aansluitpunt, onbedraad
	aansluitpunt, mv-sturing
	centraal aardpunt
	beïnstallatie, drucker
	beïnstallatie, schel
	gevelarmatuur
	rookmelder aan wand
	metselwerk baksteen
	isolatie
	prefab beton wand
	lichte scheidingwand
	cementdekvloer
	systeemvloer ribcassette
	kanalplaatvloer
	hwa
	opstelflaats
	wasafwasmachine/wasdroger
	brandveilige deur
	radiator, afmetingen zijn indicatief
	vloerverwarming verdeeler
	ventilatie box
	afzuigpunt
	L, R draairichting deuren Links, Rechts
	bovenlicht boven deurkozijn
	bovenlicht met paneel boven deurkozijn
	ip = inspectiepunt isolering
	v = ventilatorrooster
	oo = dubbel glas

Oost hof

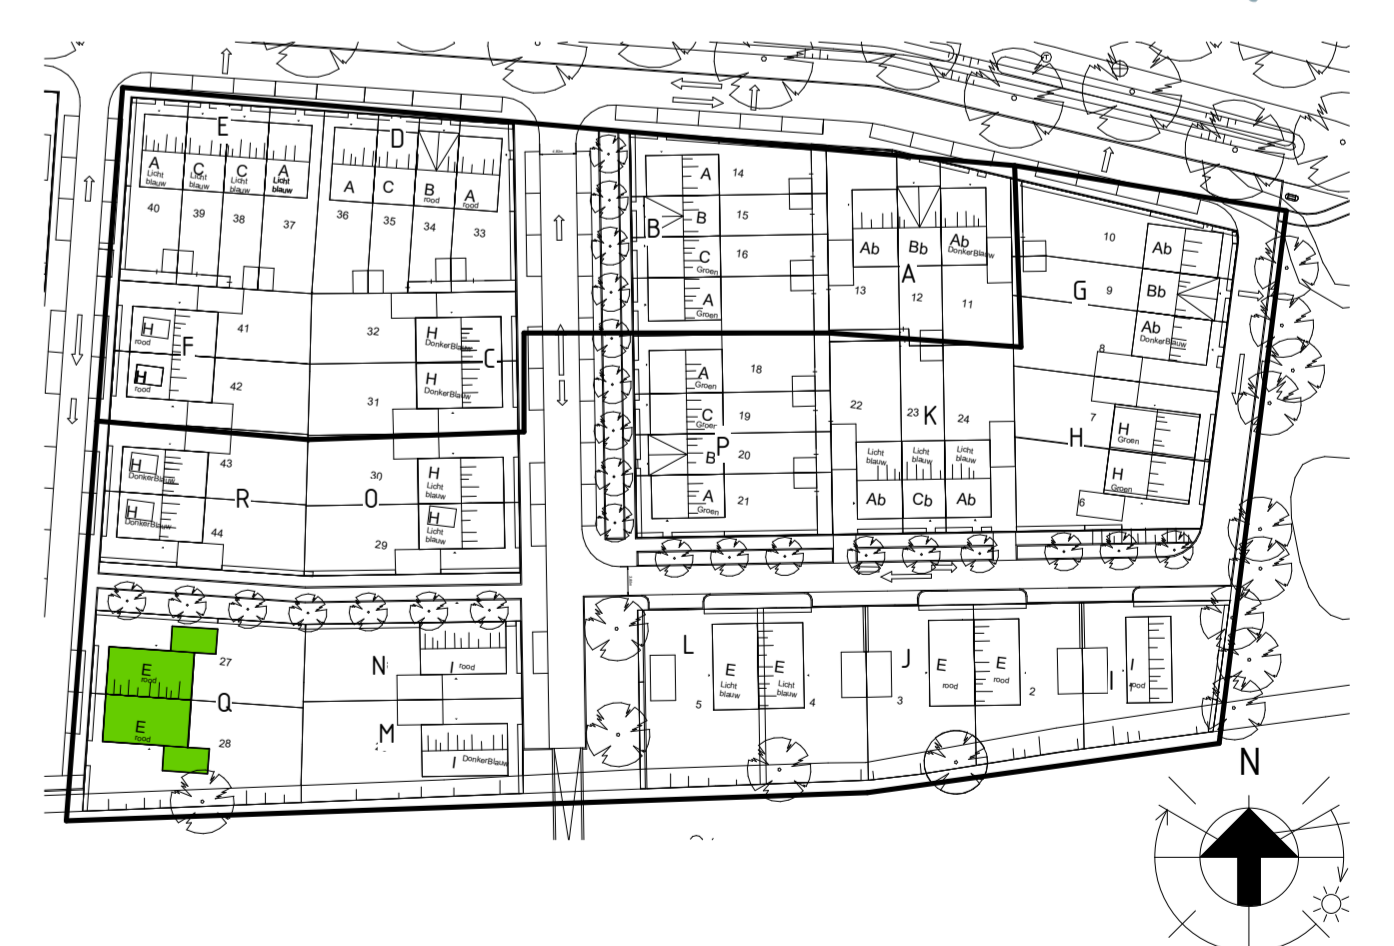

<p>VanWonen Projecten BV projectontwikkelaar Arnhem, 25 koopwoningen veld 24b Schuytgraaf stadsovername BLOK Q PLATTEGRONDEN 1E EN 2E VERDIEPING projectnummer 19016</p>	<p>VolkerWessels <small>ontwerper</small> 21-11-2019 status: DEFINITIEF schaal: 150 formaat: A10 blok: BLOK Q bouwnummer: BWRN 27-28 stad: ARNHEM</p>	<p>Veluwezoom Verkerk Edisonsstraat 68 6902PK Zevenaar velwezoomverkerk@volkerwessels.com www.velwezoomverkerk.nl 0116 22 18 45</p>
--	---	--