



Legenda	
	schakelaar, enkelpolig
	schakelaar, wissel
	schakelaar, serie
	enkelvoudige wandcontactdoos
	dubbele wandcontactdoos
	lichtpunt, plafond
	lichtpunt, wand
	rookmelder
	aansluitpunt, beëtraad
	aansluitpunt, onbeëtraad
	aansluitpunt, mv-sturing
	centraal aardpunt
	beïnstalling, drukker
	beïnstalling, schel
	gevelarmatuur
	rookmelder aan wand
	metselwerk baksteen
	isolatie
	prefab beton wand
	lichte scheidingwand
	cementdekvloer
	systeemvloer ribcassette
	kanalplaatvloer
	hwa
	opstelplaats wasafwasmachine/wasdroger
	buitekraan
	radiator, afmetingen zijn indicatief
	vloerverwarming verdeler
	ventilatie box
	afzuigpunt
	DL, DR Draairichting deuren Links, Rechts
	bovenlicht boven deurkozijn
	bovenlicht met paneel boven deurkozijn
	ip = inspectiepunt isolering
	v ventilatorooster
	oo dubbel glas

Bouwbesluit bwnr. 45-47-46-48-57-58-59-60
 Toegepaste krijstreepmethode
 1e verdieping 0,76 m2


Middenhof

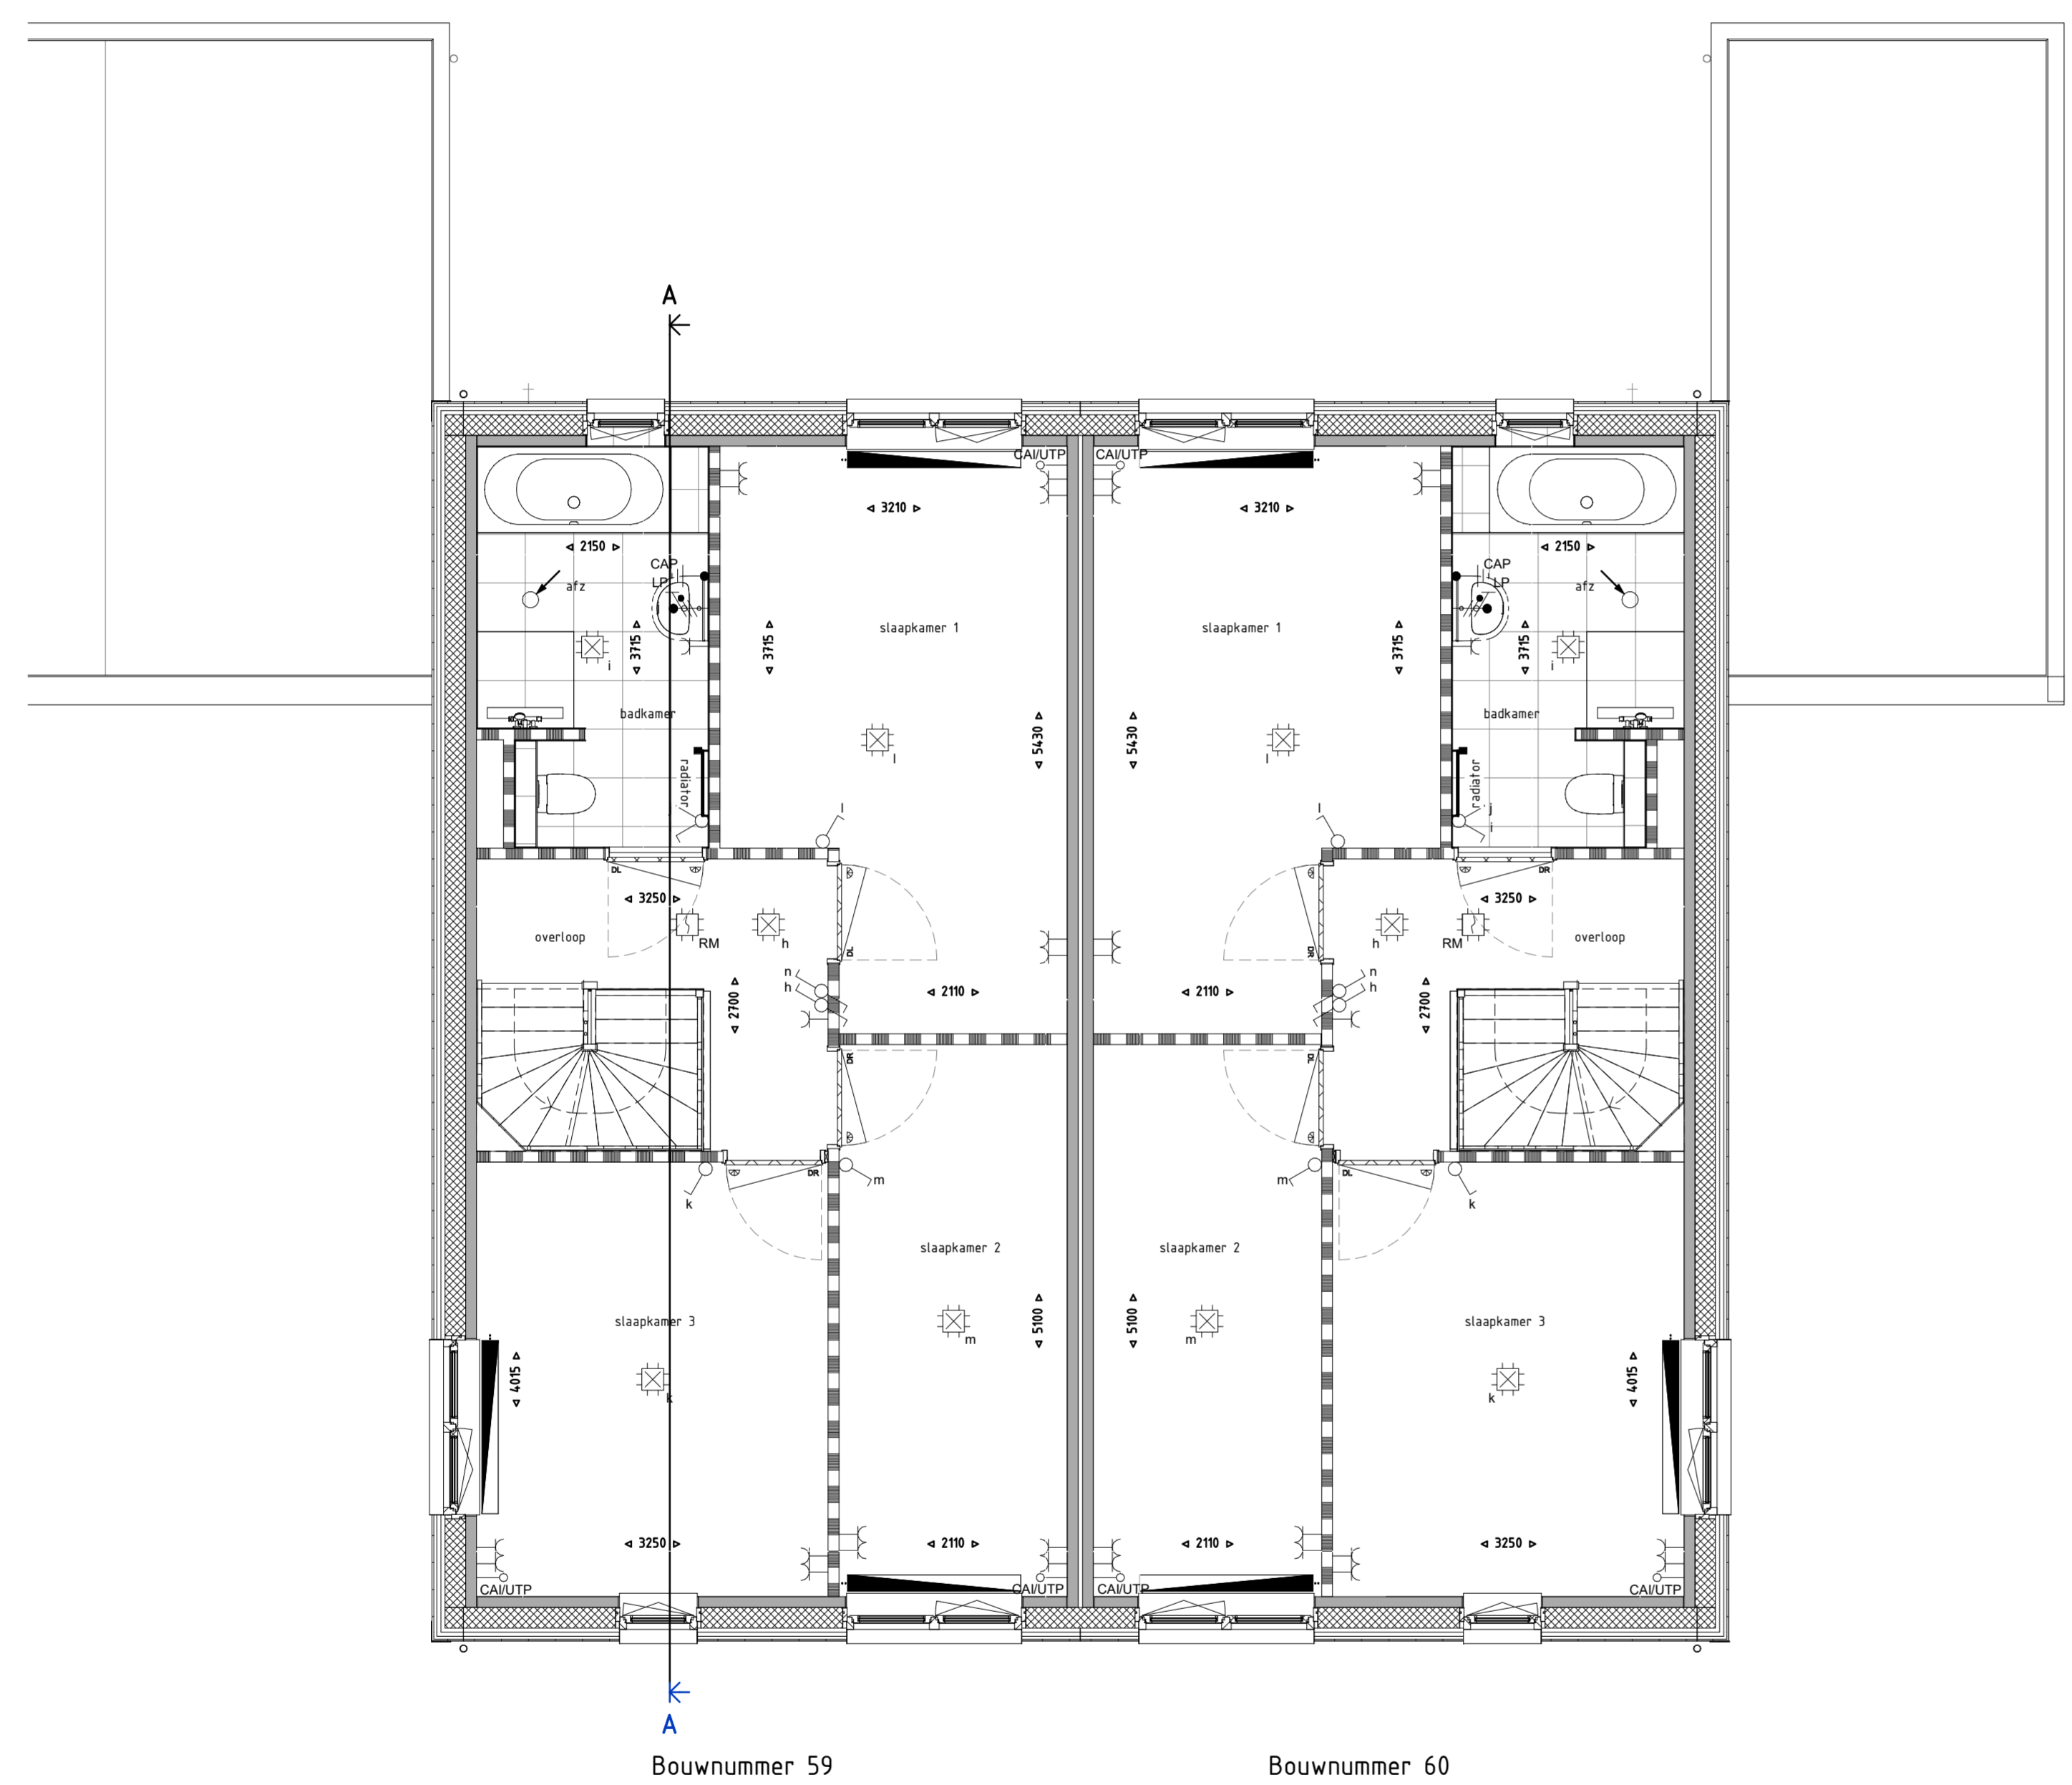

1E VERDIEPING 1 : 50

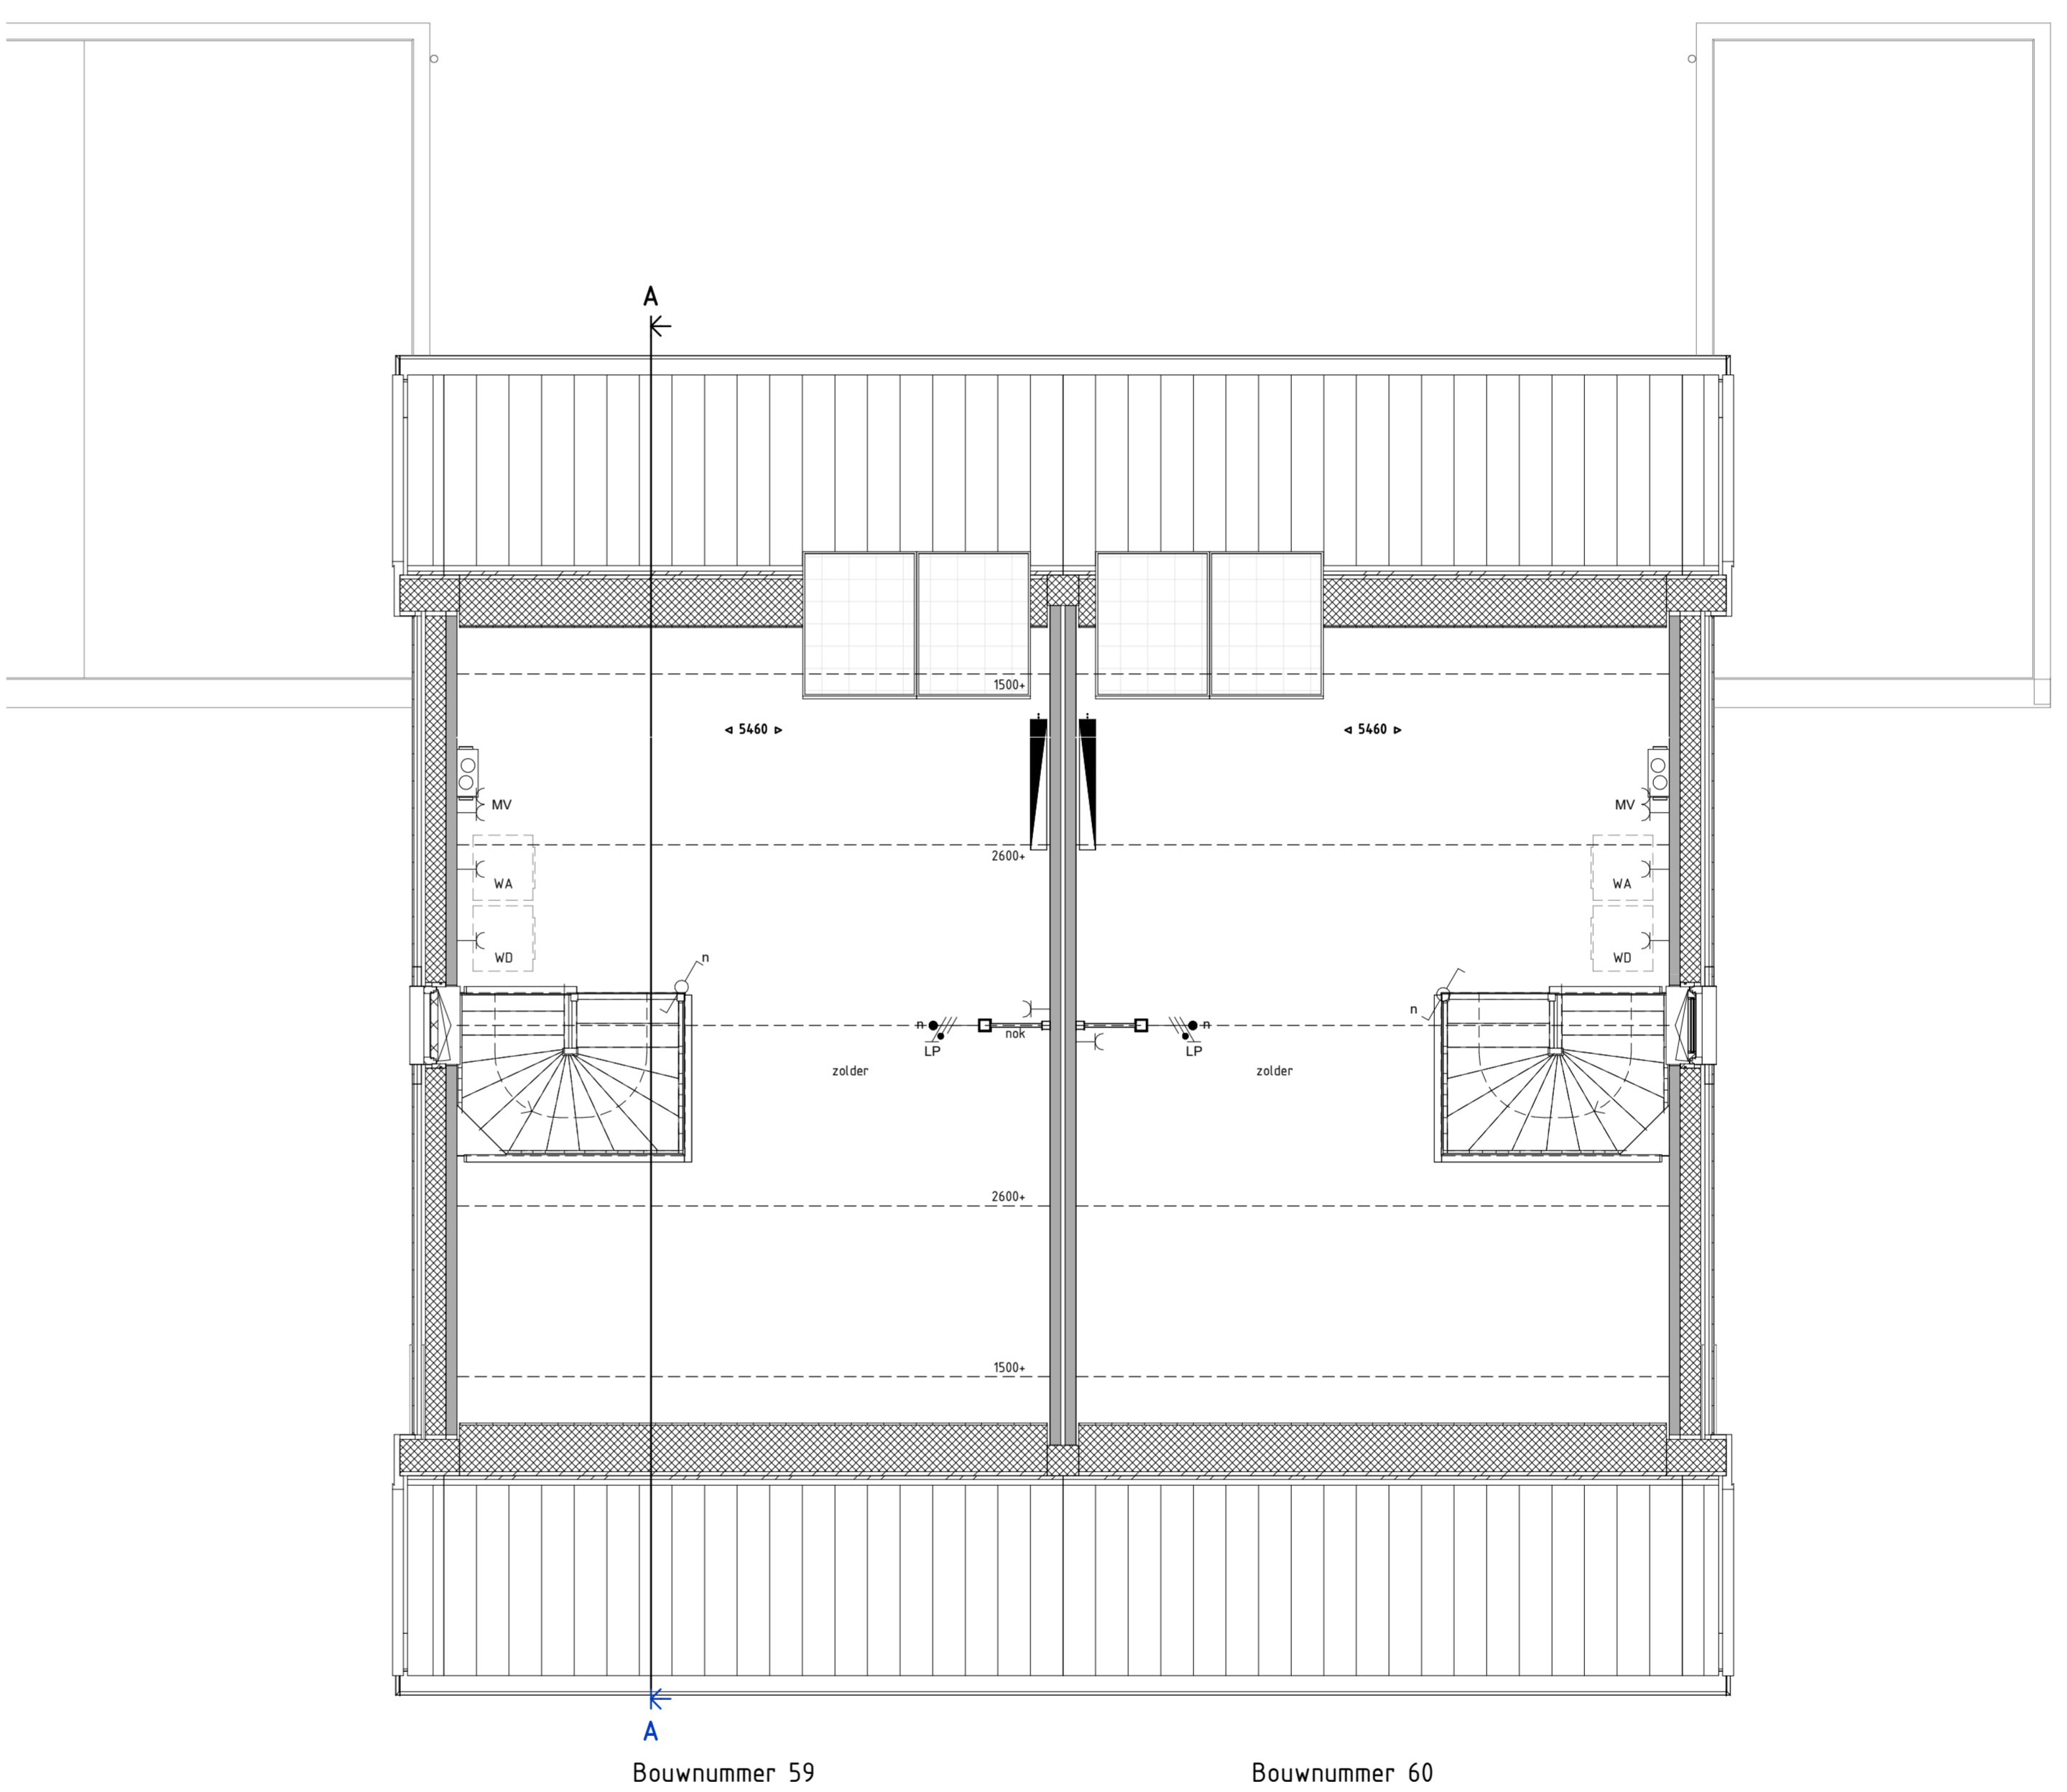

2E VERDIEPING 1 : 50

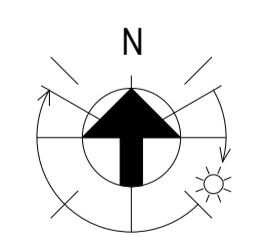

Veluwezoom Verkerk 		016 27 18 41 Edsonstraat 68 5102PK Zevenaar velwezooz@verkerk.nl www.velwezooz.nl
opdrachtgever VanWonen Projecten BV projectadres Arnhem, 41 woningen veld 24b Schuytgraaf gebiedsomschrijving BLOK 0 PLATTEGRONDEN 1E EN 2E VERDIEPING projectnummer 19021	met VolkerWessels onderaanneming status 19-06-2020 status DEFINITIEF bouwplan BLOK 0 bladz. VERKOOPTEKENINGEN	schaal 150 formaat A1.0 bouwplan BWNR 59-60 bladz. 59-60-PC-L(--)-002