


1E VERDIEPING 1 : 50


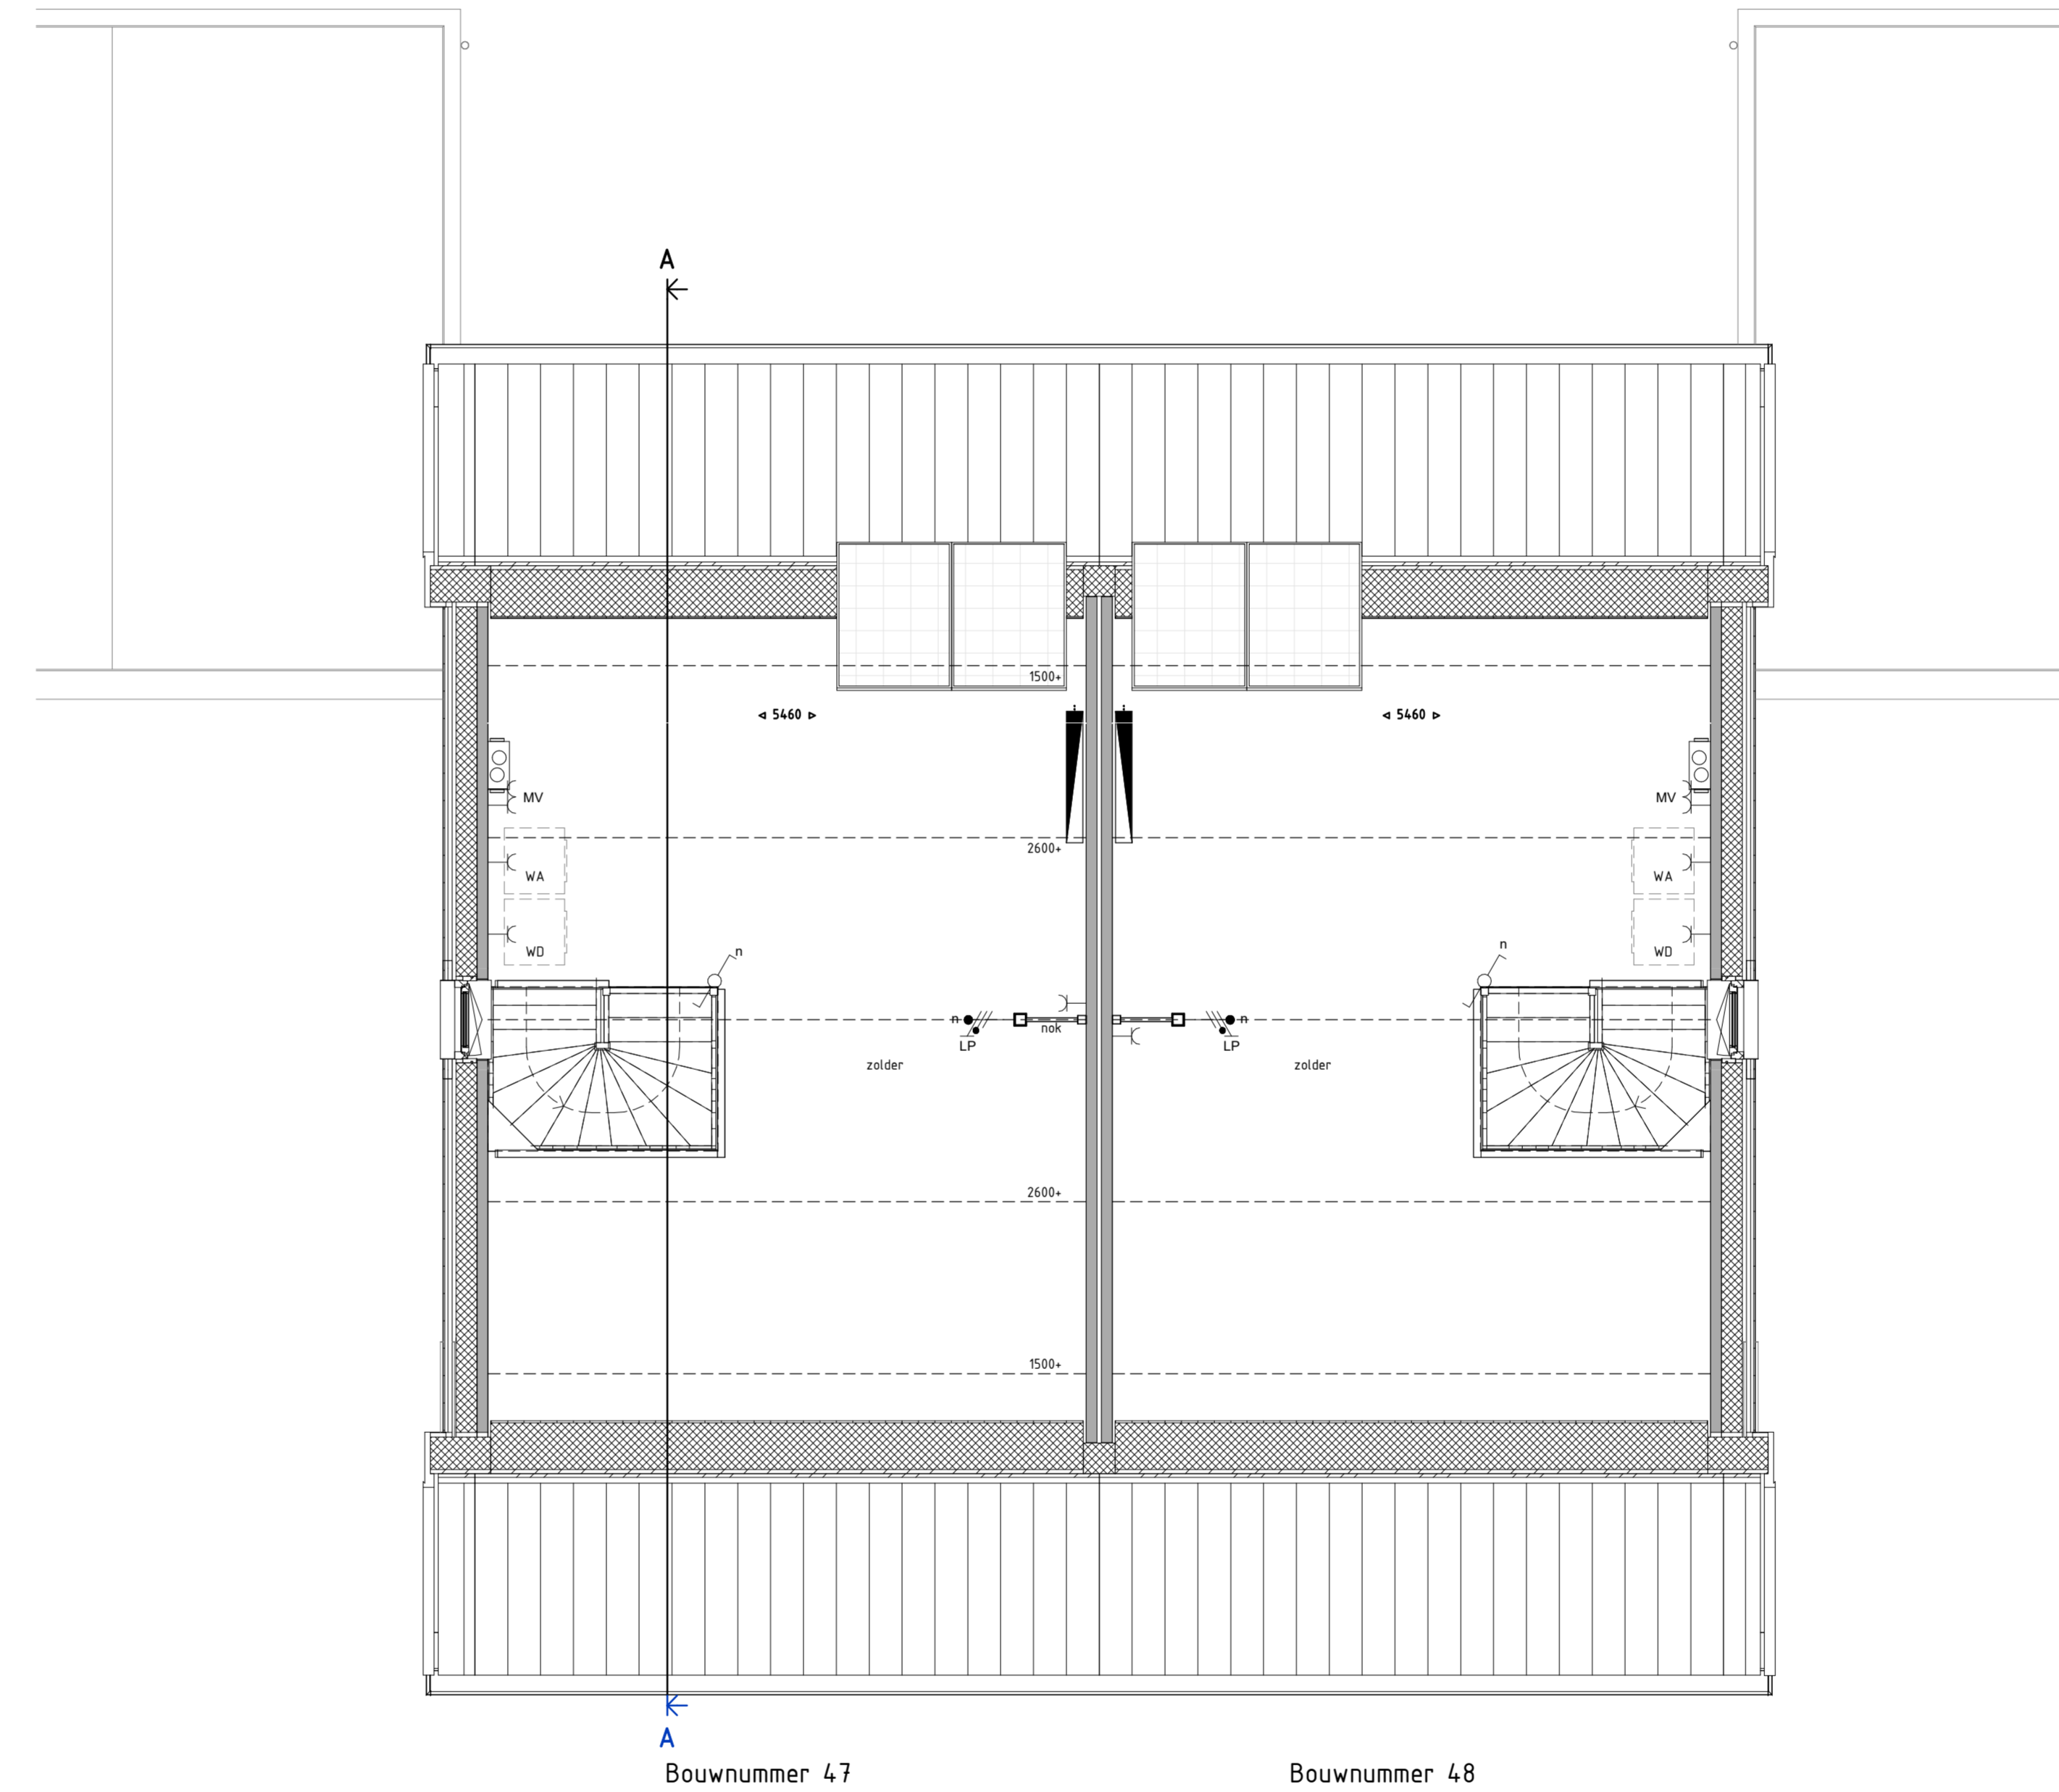


2E VERDIEPING 1 : 50

Legenda	
	schakelaar, enkelpolig
	schakelaar, wissel
	schakelaar, serie
	enkelvoudige wandcontactdoos
	dubbele wandcontactdoos
	lichtpunt, plafond
	lichtpunt, wand
	rookmelder
	aansluitpunt, bedraad
	aansluitpunt, onbedraad
	aansluitpunt, mv-sturing
	centraal aardpunt
	beïnstallatie, drukker
	beïnstallatie, schel
	gevelarmatuur
	rookmelder aan wand
	metselwerk baksteen
	isolatie
	prefab beton wand
	lichte scheidingwand
	cementdekvloer
	systeenvloer ribcassette
	kanalplaatvloer
	hwa
	opstelplaats wasafwasmachine/wasdroger
	buitenkraan
	radiator, afmetingen zijn indicatief
	vloerverwarming verdeler
	ventilatie box
	afzuigpunt
	DL, DR Draairichting deuren Links, Rechts
	bovenlicht boven deurkozijn
	bovenlicht met paneel boven deurkozijn
	ip = inspectiepunt isolering
	ventilatieoster
	dubbel glas

Bouwbesluit bwnr. 45-47 46-48 57-58 59-60  
 Toegepaste krijtstreepmethode  
 1e verdieping 0,76 m2

# Middenhof

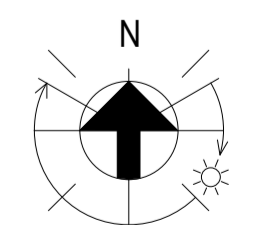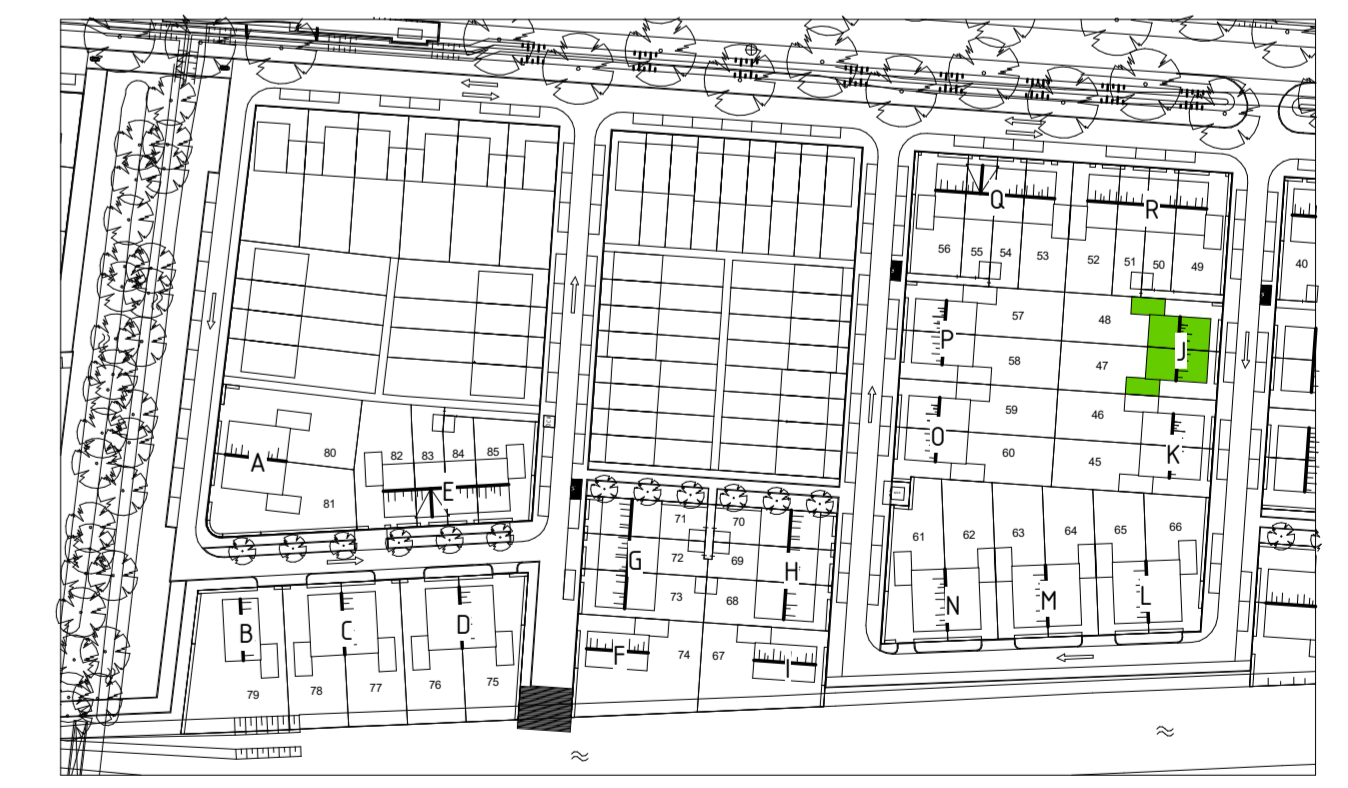

<p><b>Veluwezoom Verkerk</b>        Edsonstraat 68 5102PC Zevenaar        www.veluwezoomverkerk.nl</p>	<p>016 22 18 45        info@veluwezoomverkerk.nl        www.veluwezoomverkerk.nl</p>
<p><b>VanWonen Projecten BV</b>        projecten@vanwonen.nl        Arnhem, 41 woningen veld 24b Schuytgraaf        Bladschryfing        BLOK J PLATTEGRONDEN 1E EN 2E VERDIEPING        projectnummer 19021 VERKOOPTEKENINGEN</p>	<p>19-06-2020        status: DEFINITIEF        bladnr: BLOK J        schaal: 150        formaat: A1.0        bron: gtwijzig        bron: BWNR 47-48        bladnr: 47-48-PC-L(--)-002</p>