


1E VERDIEPING 1 : 50

- B001B-K - Badkamer 10 cm vergroten
- T005L - Badkamer - Afzuigen inbouwreservoir flat plafond - Luke
- B002L-B - Badkamer - Tusswand glas en profile 1
- B003 - Verdieping - Verplaatsen tusswand slaapkamers
- B002B-K - Badkamer - 70 cm vergroten
- S00A-2-A - Badkamer - Glazen douchewand - Profile 2 Heider glas
- S013 - Badkamer - Plaatzen wastafel 100 cm
- B013 - Verdieping - Vervallen een slaapkamer
- B025 - Verdieping één - Inloopkast

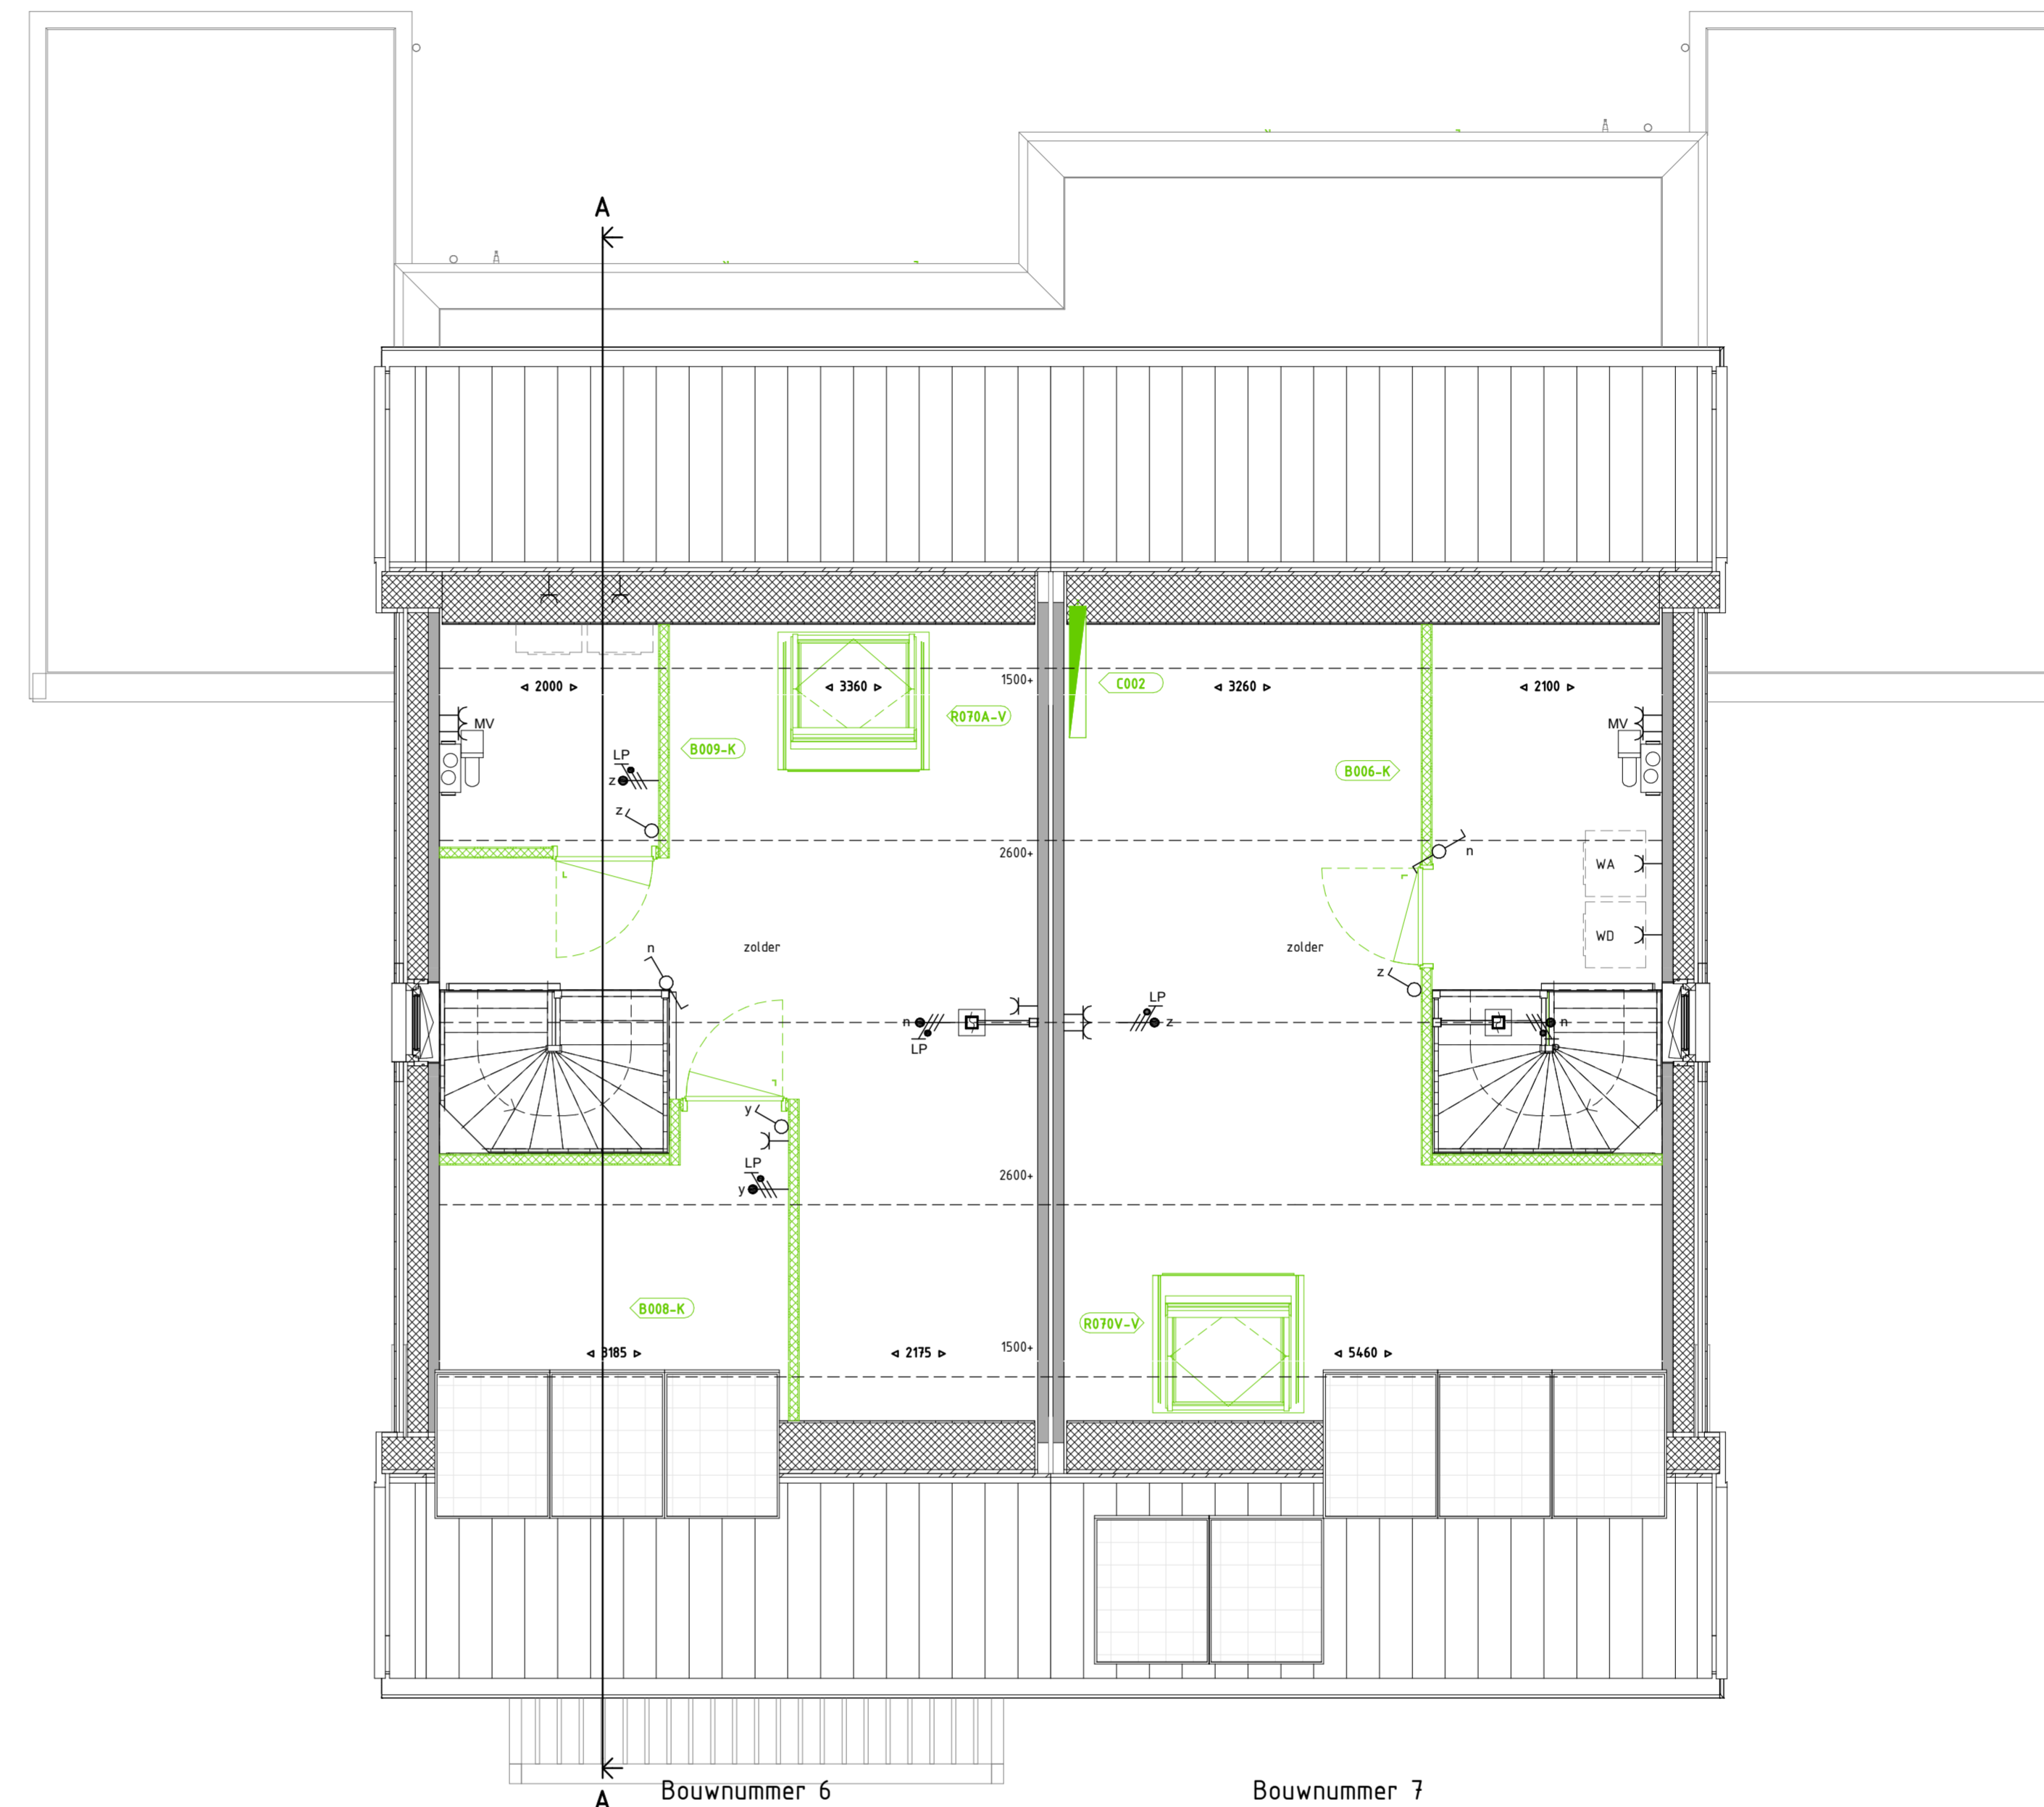

2E VERDIEPING 1 : 50

- B008-K - Zolder - Extra berging A
- B009-K-V - Zolder - Extra berging B
- R079A-V - Dakraam Velux - 1150x1180 mm - Achtergevel
- B006-K - Zolder - Extra kamer A
- R070V-V - Dakraam Velux - 1150x1180 mm - Voorgevel
- C002 - Zolder - Radiator

Legenda	
	schakelaar, enkelpolig
	schakelaar, wissel
	schakelaar, serie
	enkelvoudige wandcontactdoos
	dubbele wandcontactdoos
	lichtpunt, plafond
	lichtpunt, wand
	rookmelder
	aansluitpunt, beëtraad
	aansluitpunt, onbeëtraad
	aansluitpunt, mv-sturing
	centraal aardpunt
	belinstallatie, drucker
	belinstallatie, schel
	gevelarmatuur
	rookmelder aan wand
	metselwerk baksteen
	isolatie
	prefab beton wand
	lichte scheidingwand
	cementdekvloer
	systeemvloer ribcassette
	kanalplaatvloer
	hwa
	opstelplaats wasafwasmachine/wasdroger
	buitenkraan, vorstvrij
	radiator, afmetingen zijn indicatief
	vloerverwarming verdeeler
	ventilatie box
	afzuigpunt
	L, R draairichting deuren Links, Rechts
	bovenlicht boven deurkozijn
	bovenlicht met paneel boven deurkozijn
	ip = inspectiepunt isolering
	ventilatierooster
	dubbel glas

Oost hof



<p>Veluwezoom Verkerk</p> <p></p> <p>Edisonsstraat 68 6022PK Zevenaar veluwezoomverkerk@volkerwessels.com www.veluwezoomverkerk.nl</p>	<p>0116 22 18 45</p> <p>28-11-2019</p> <p>28-11-2019</p> <p>150</p> <p>BLOK H</p> <p>19016</p>	<p>VolkerWessels</p> <p>28-11-2019</p> <p>DEFINITIEF</p> <p>BLOK H</p> <p>VERKOOPTTEKENINGEN OPTIES</p>	<p>0116 22 18 45</p> <p>6022PK Zevenaar</p> <p>volkerwessels.com</p> <p>www.veluwezoomverkerk.nl</p> <p>28-11-2019</p> <p>150</p> <p>BLOK H</p> <p>19016</p> <p>150</p> <p>BLOK H</p> <p>19016</p> <p>VERKOOPTTEKENINGEN OPTIES</p>
---	--	---	---