




tweede verdieping 1:200

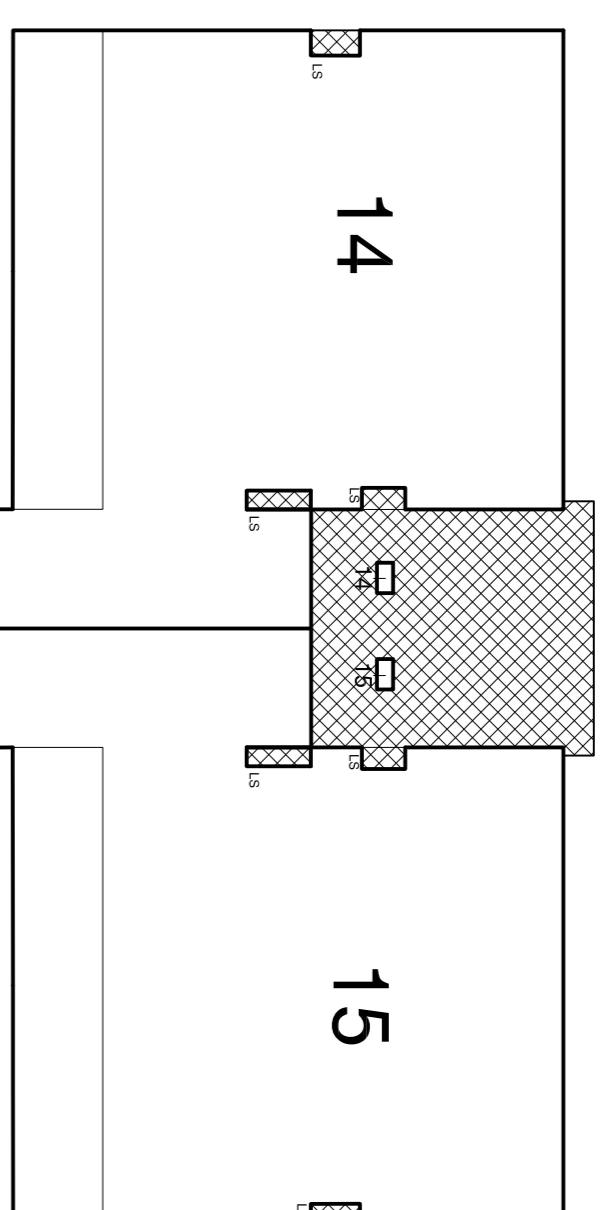


vierde verdieping 1:200

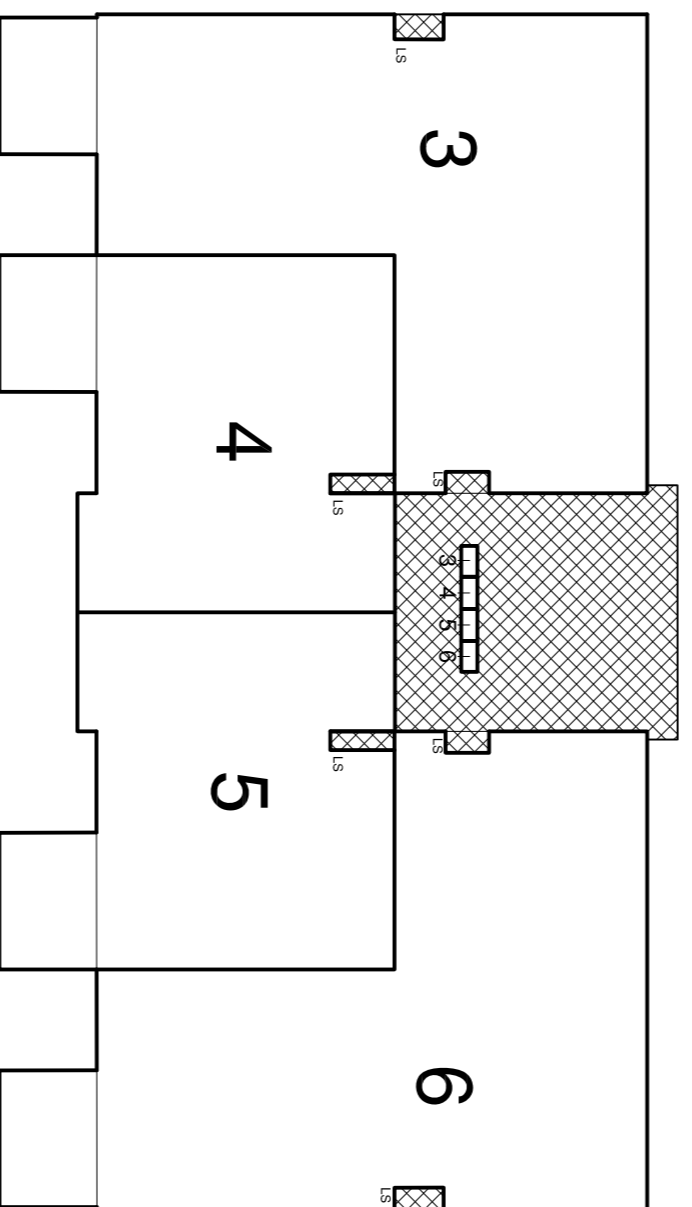


eerste verdieping 1:200

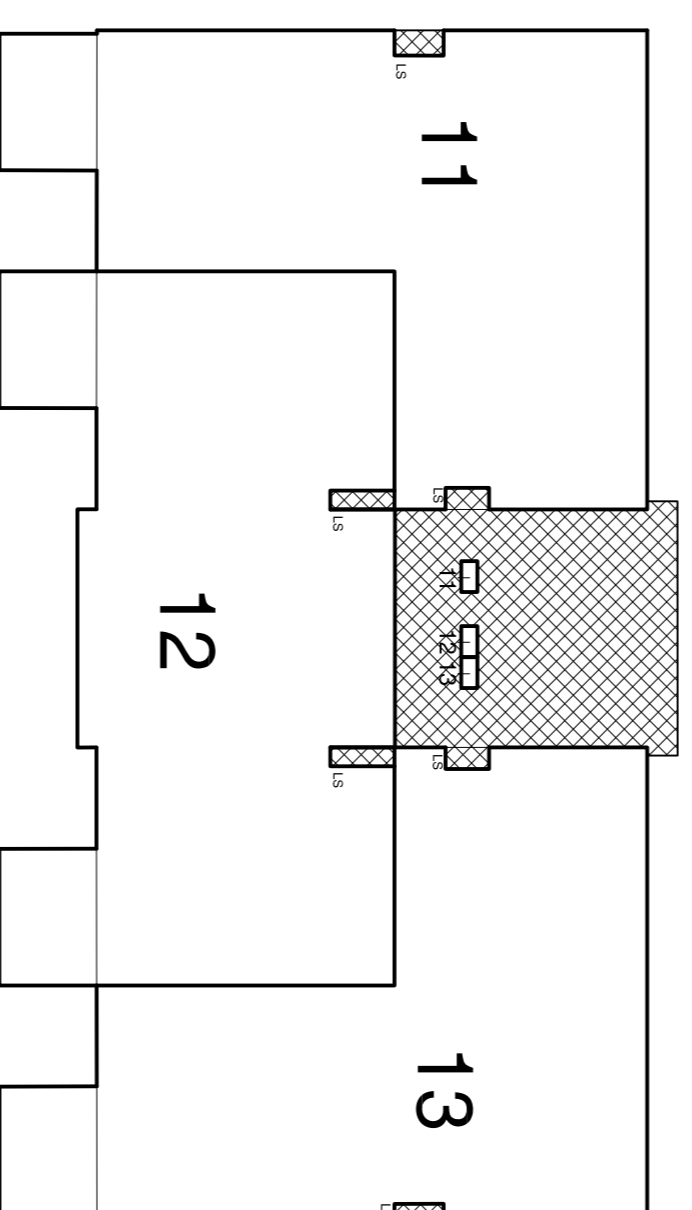

derde verdieping 1:200

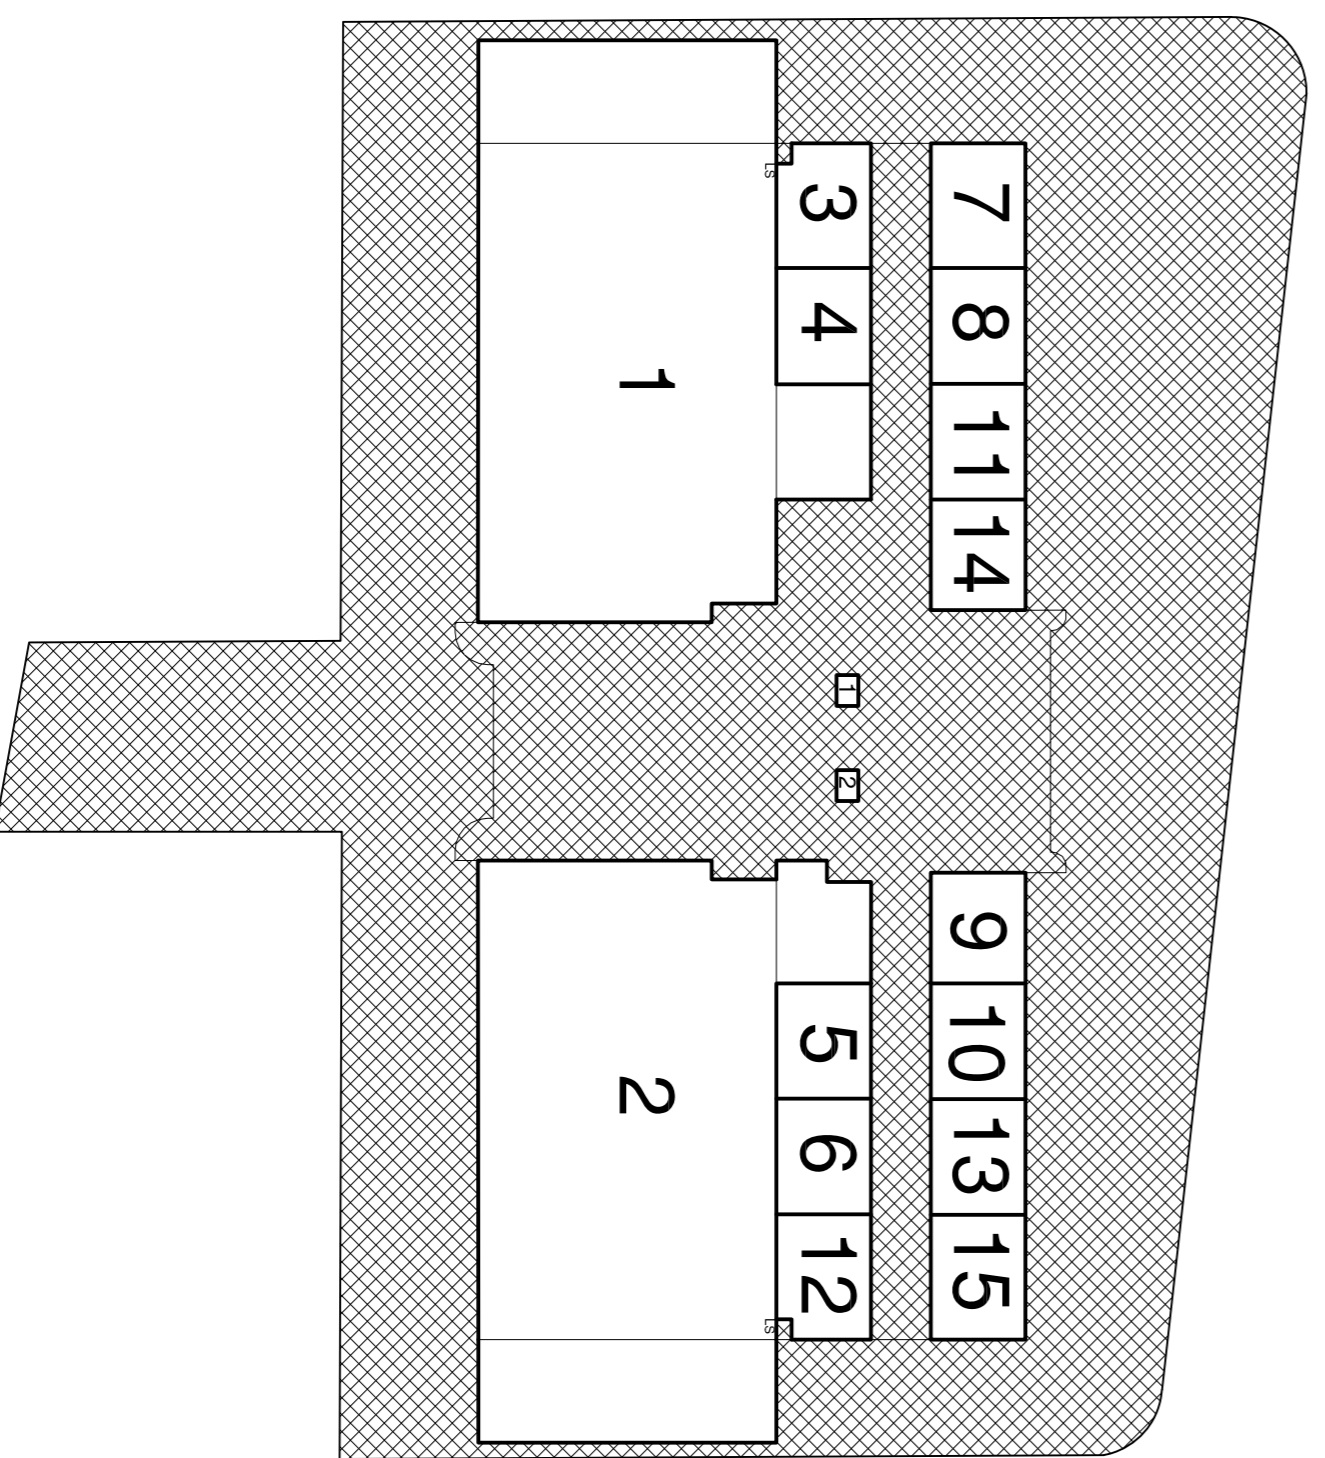

begane grond 1:200

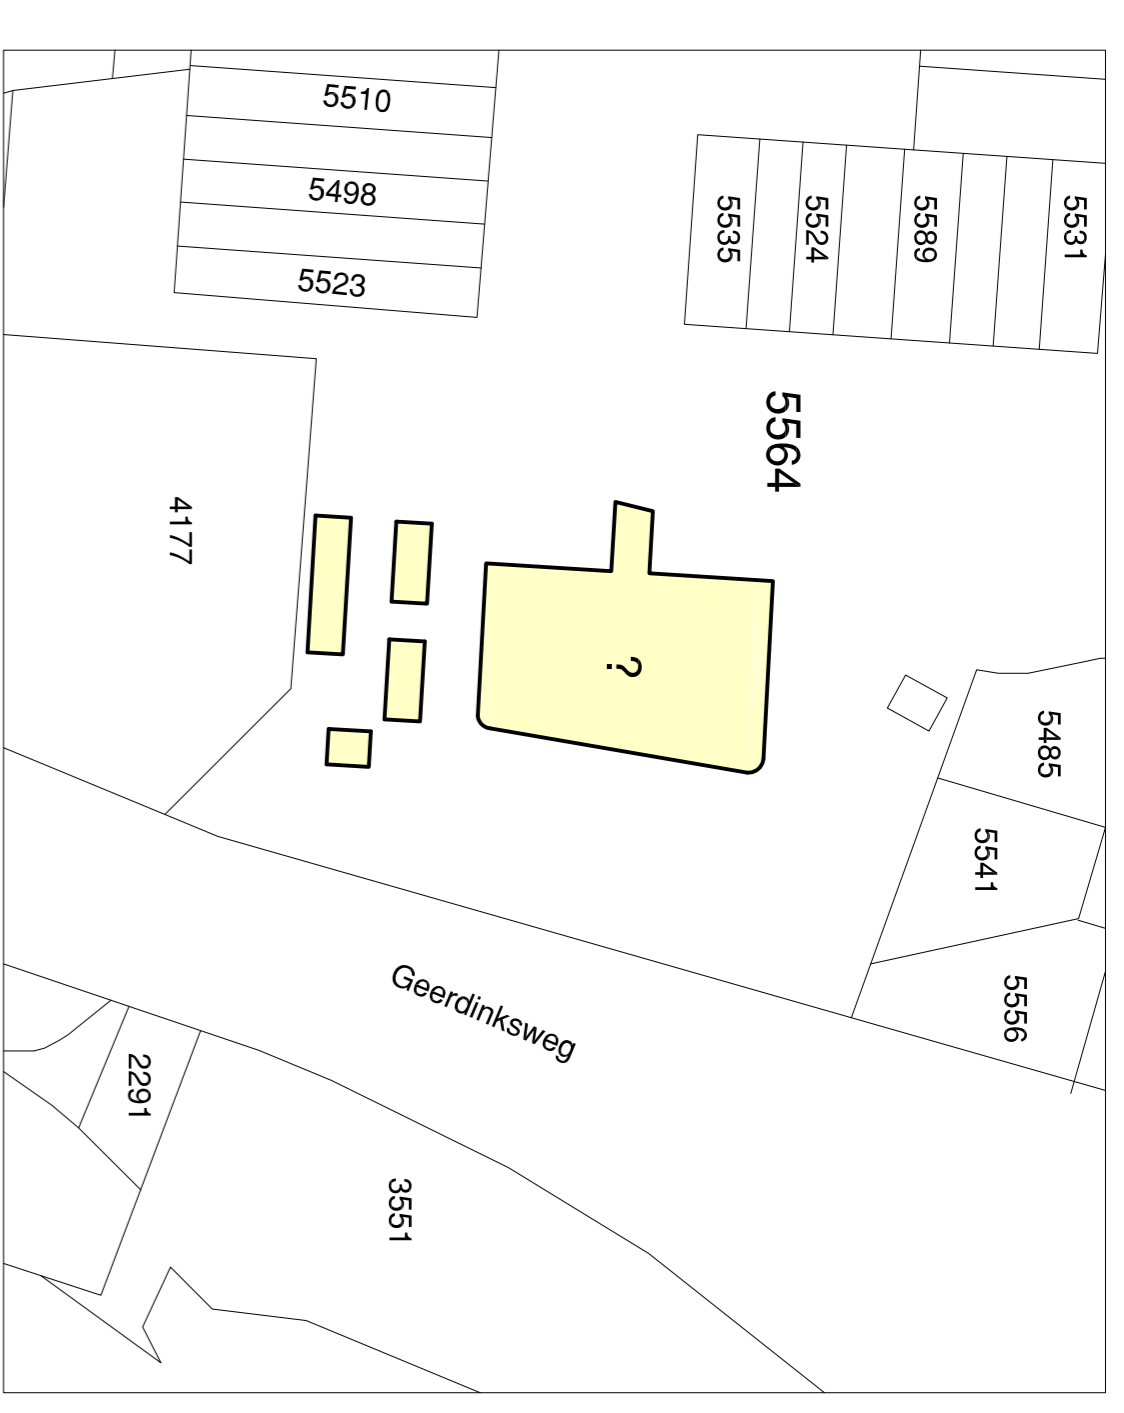

Situatie 1:1000  
gemeente: Hengelo  
sectie: A  
nummer: .....

1:1000 1cm = 10 meter

5	6
---	---

4
3
2
1

15
15
14
14

7
8
9
10
11
12
13

7
8
9
10
11
12
13

Voorgenomen splitsing kadastraal bekend:  
gemeente Hengelo  
sectie A  
perceelnummer .....

De notaris:  
..... d.d. ....

**Legenda splitsingsstekening**

= scheiding     = algemeen

1:200    1cm = 2 meter

		Opdrachtgever: Splitsingsstekening		Tekenaar: J.B.		Status: Definitief	
Plaatsnaam: Vanwormen B.V., dhr. M. van Essen		Datum: 28-07-2020		Schaal: 1:200 1:1000		Blad: 01/01	